



KELETI HOMLOKZAT M 1:250

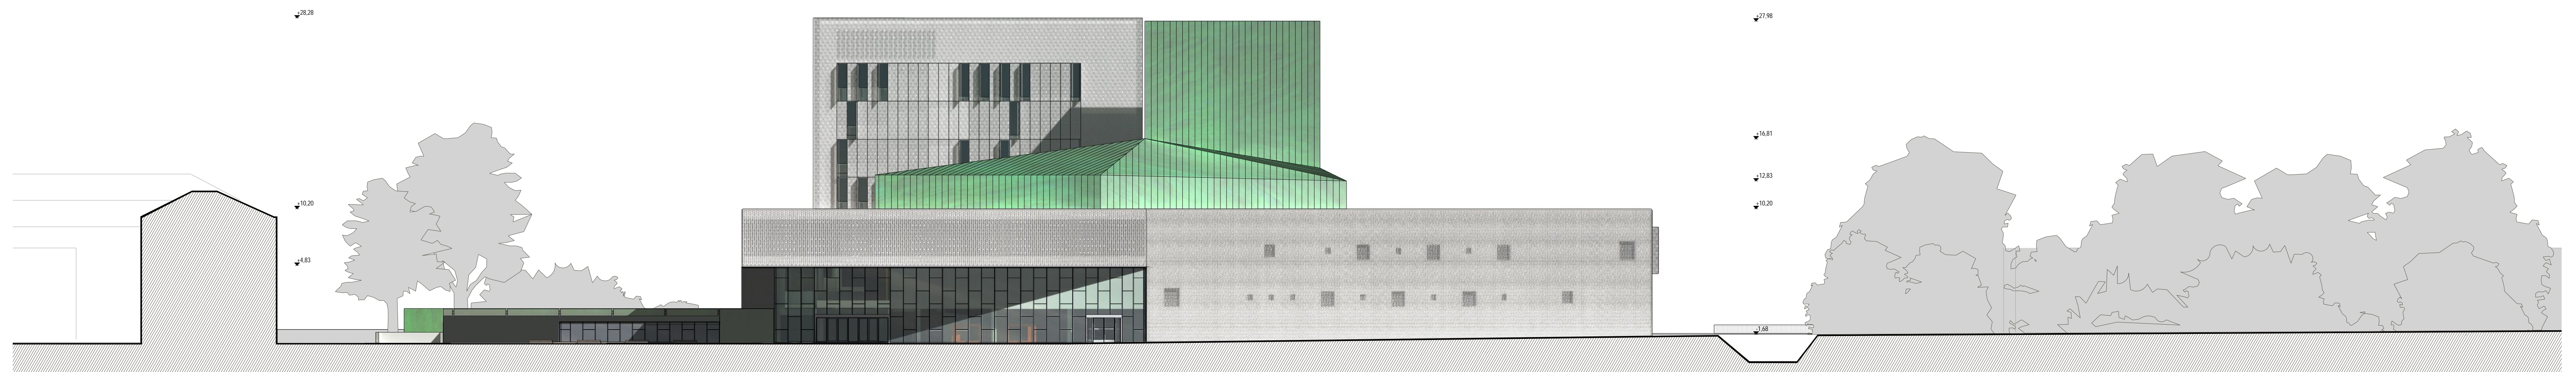

DÉLI HOMLOKZAT M 1:250



NYUGATI HOMLOKZAT M 1:250

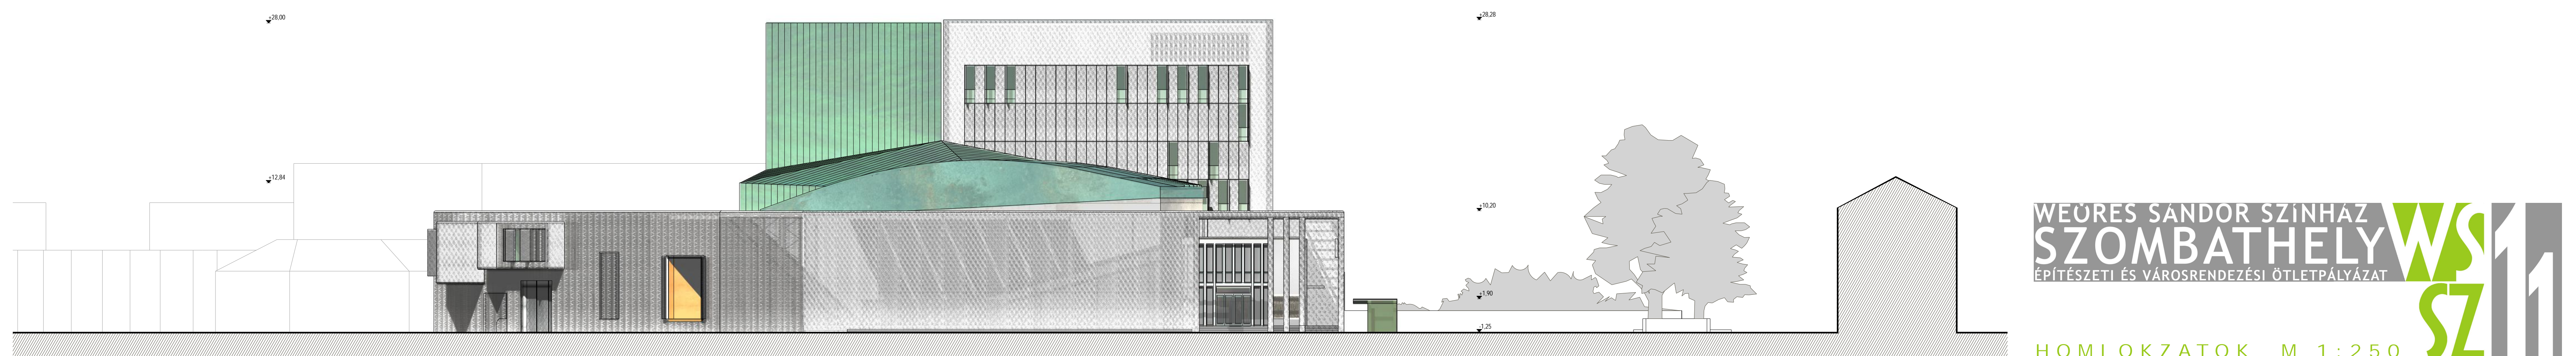

ÉSZAKI HOMLOKZAT M 1:250