




LOBBY-HÍD NÉZETE A TV STÚDIÓ FELŐL

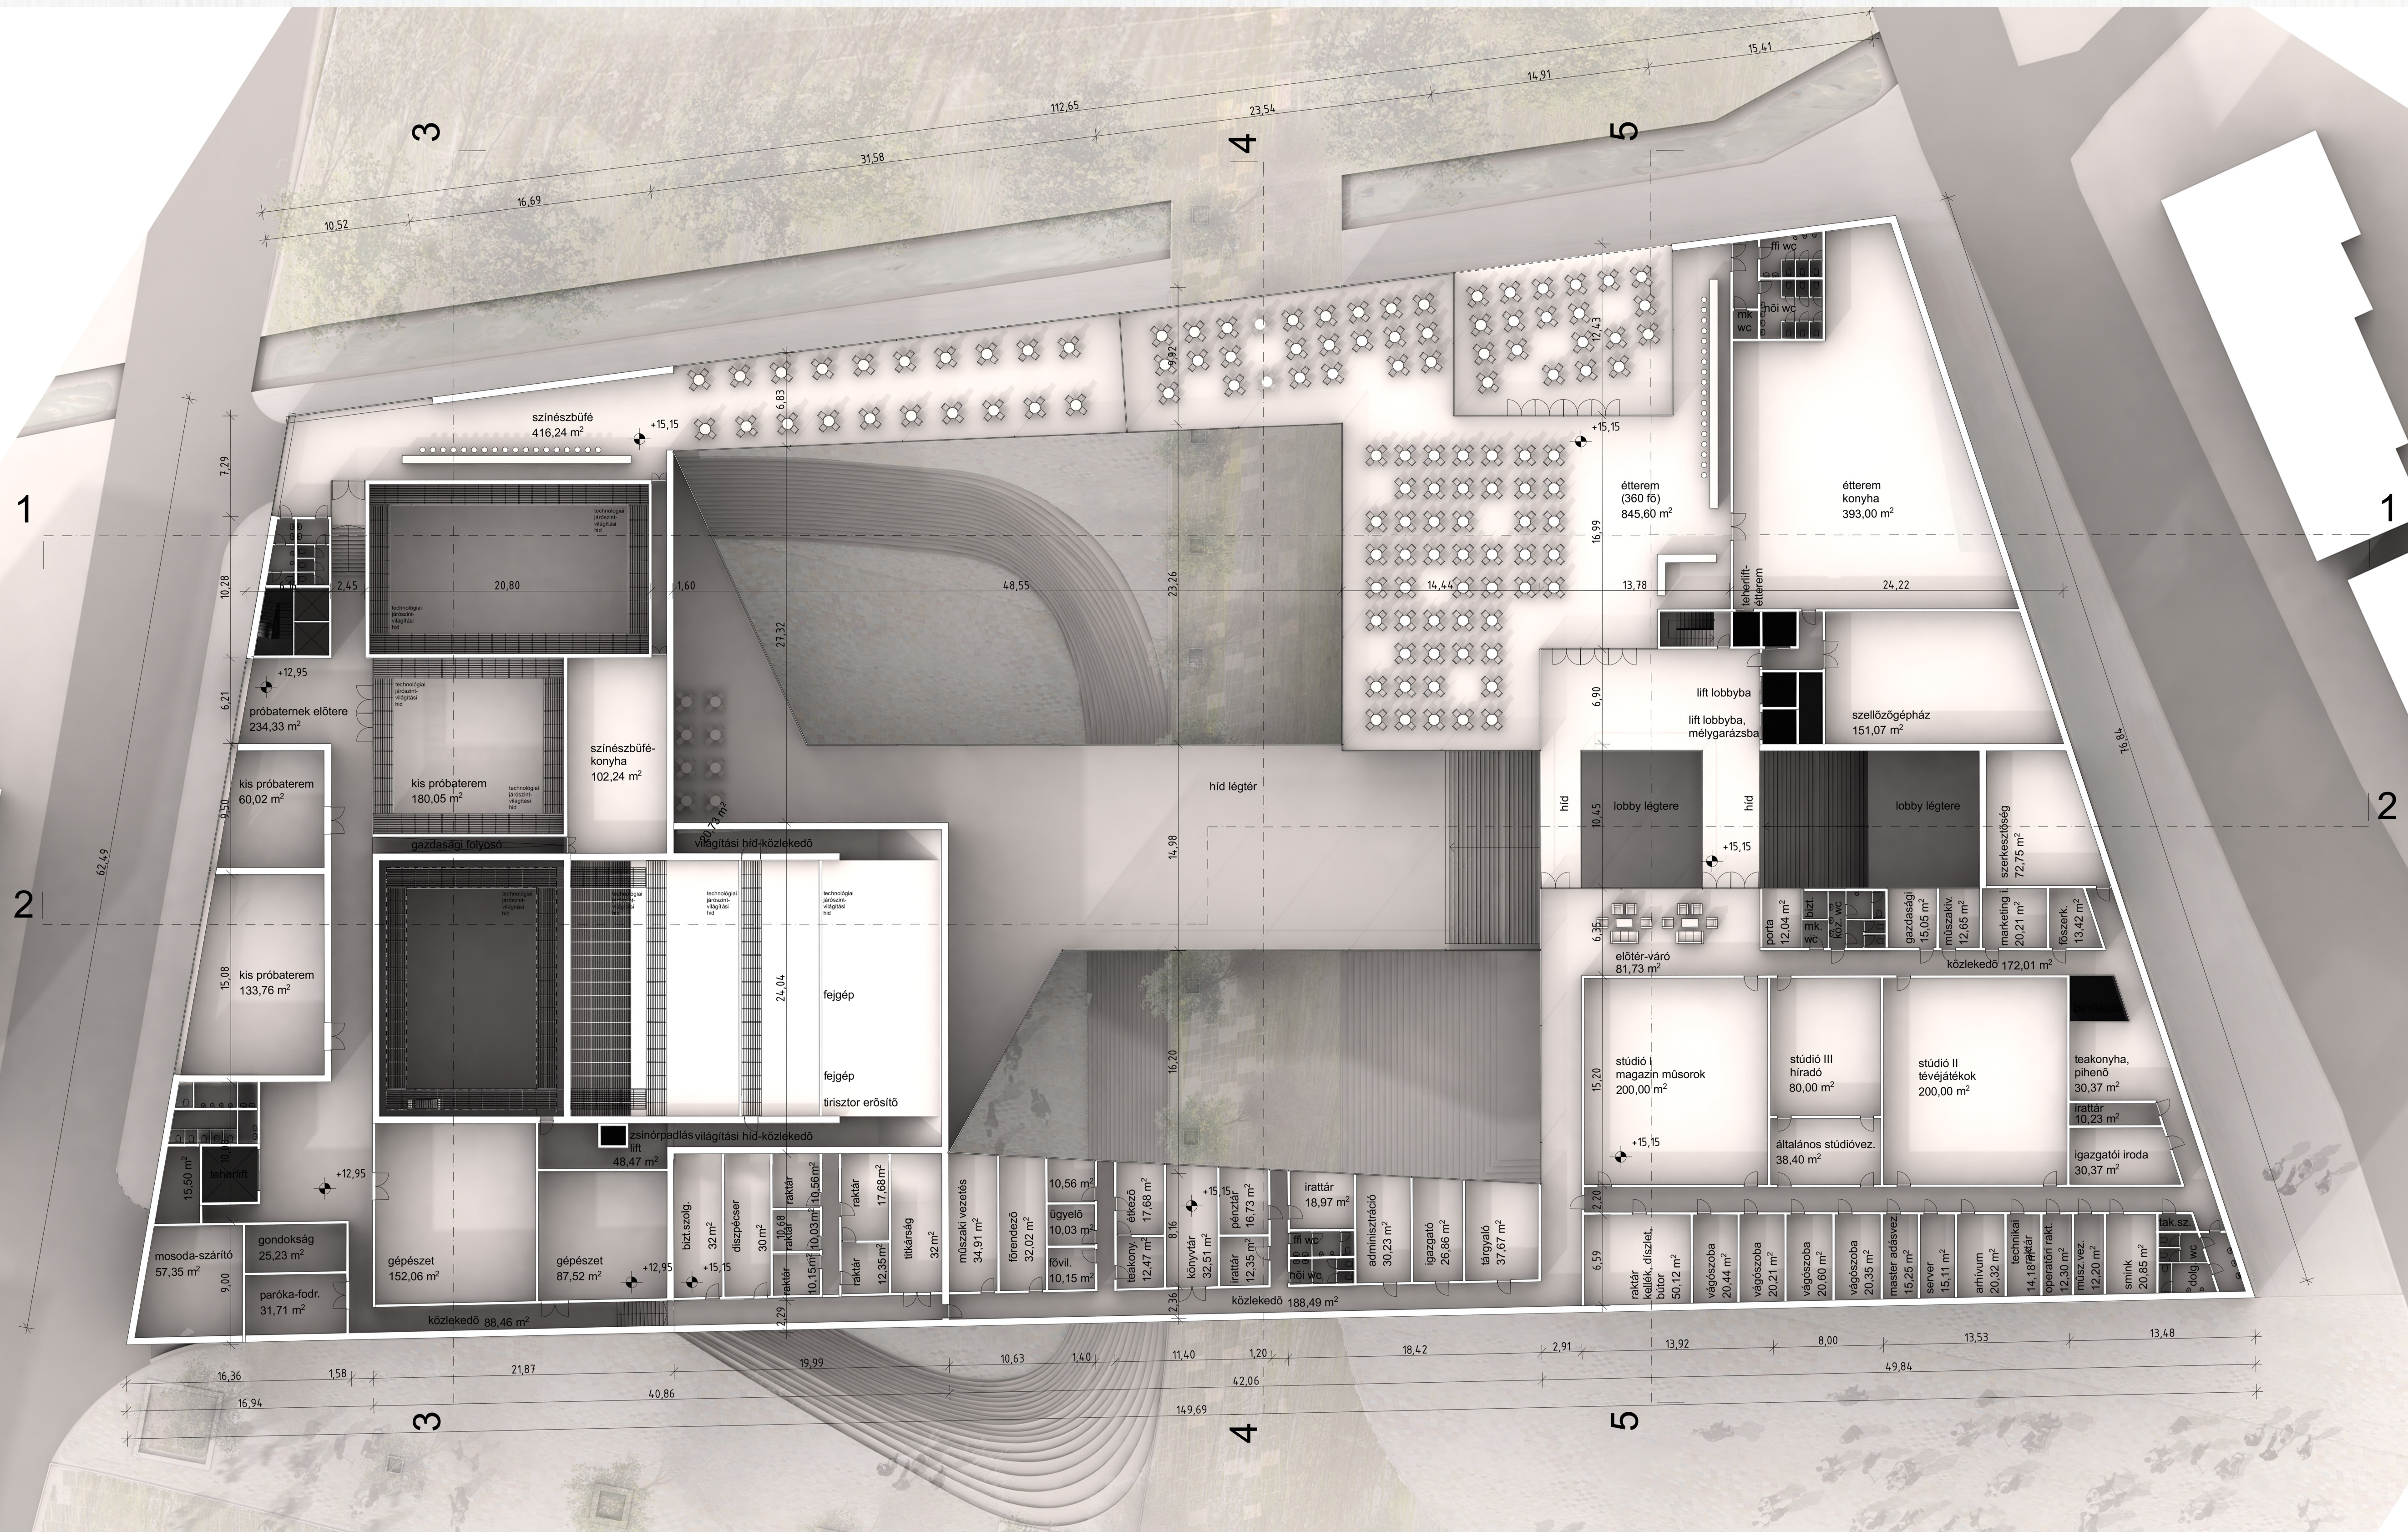

TV, ÉTTEREM, PRÓBATEREM, IRODA ALAPRAJZ M 1:250



STÚDIÓSZÍNPAD BERENDEZÉSI SÉMÁI