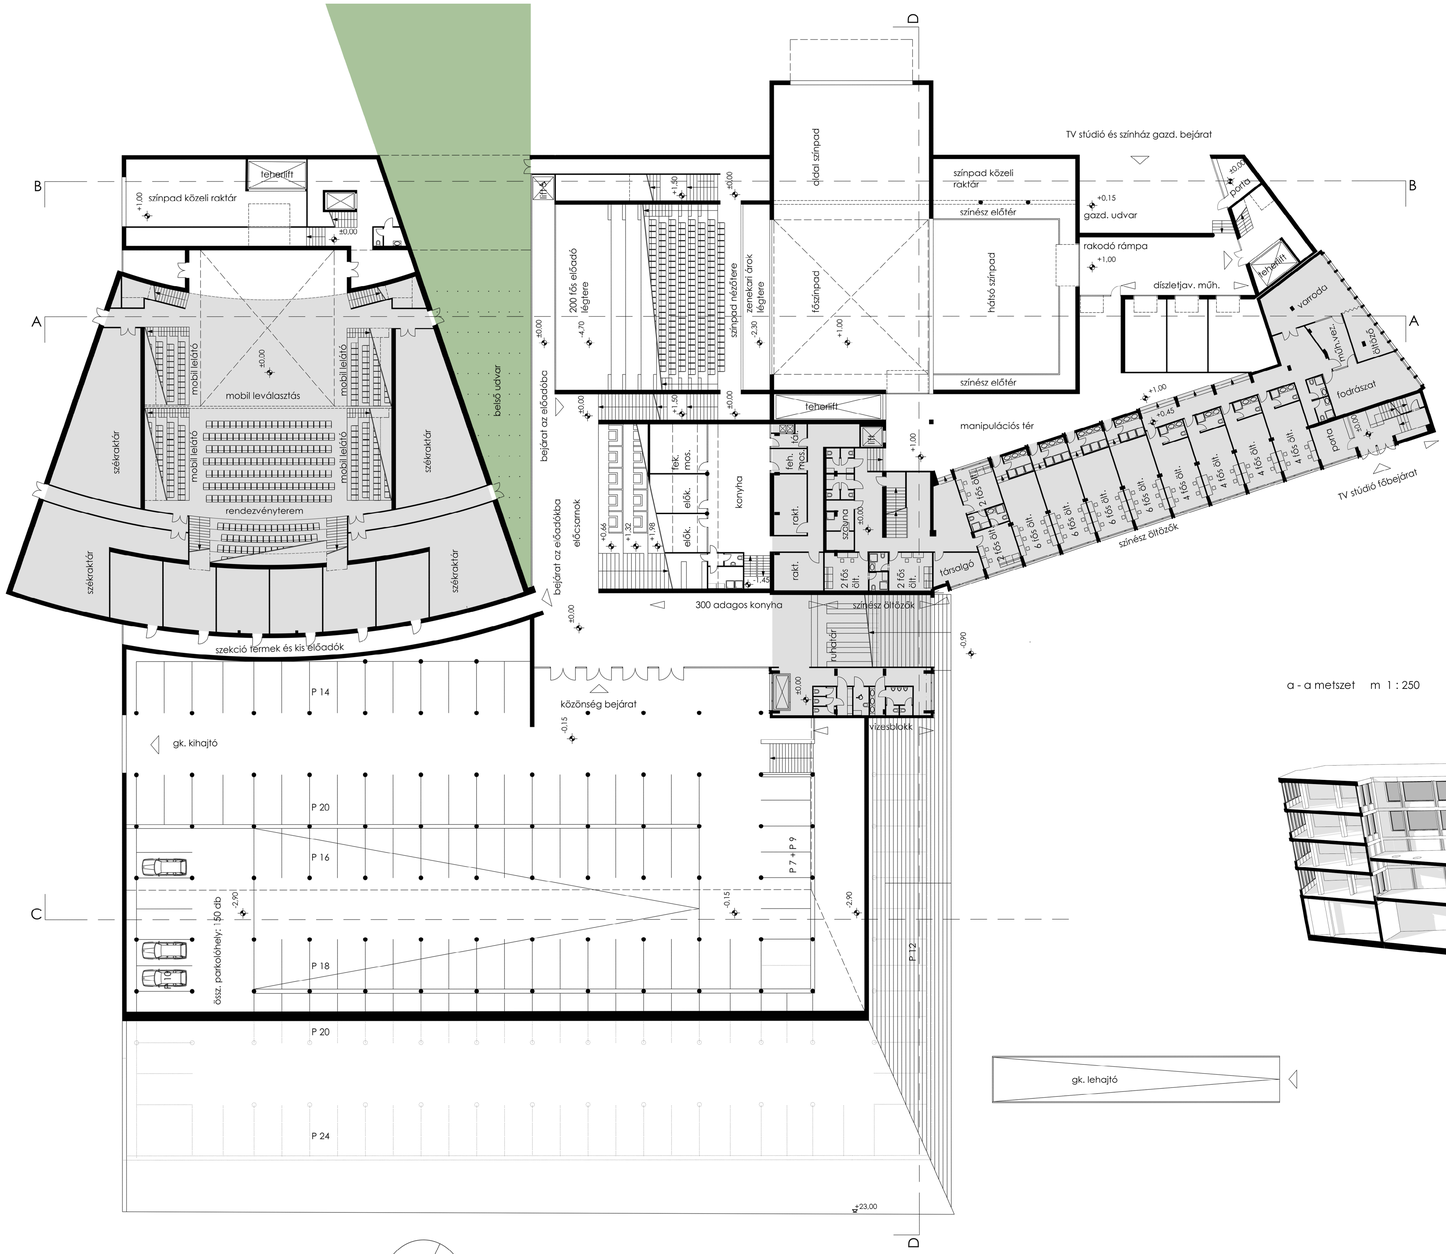

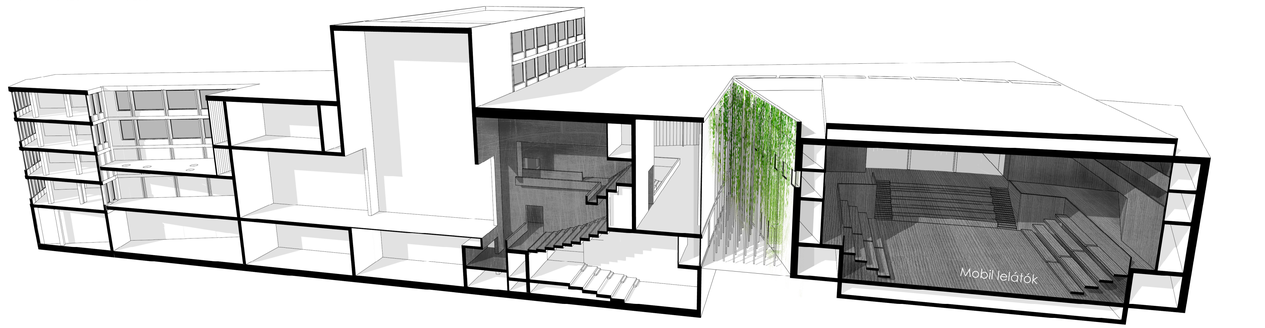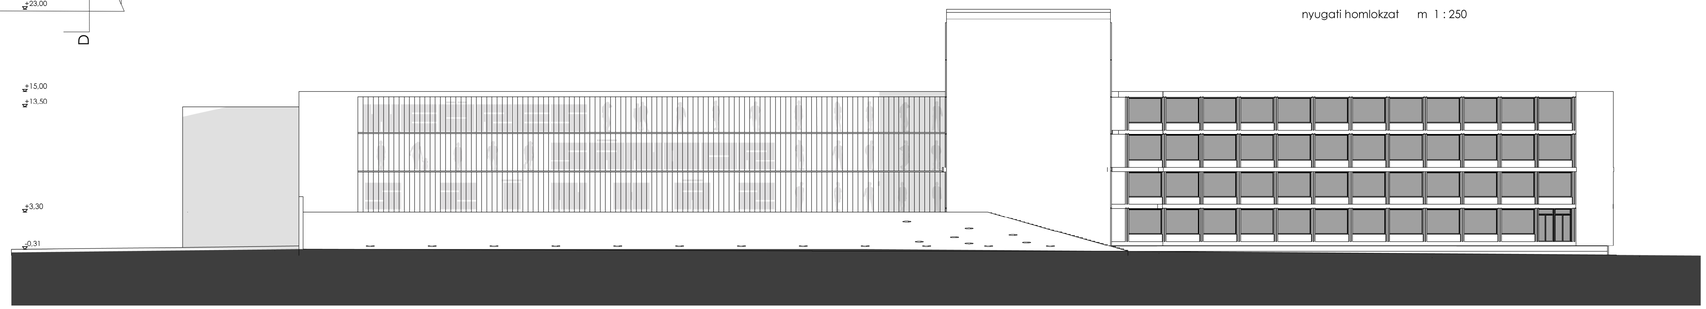
A kapu - jel, téri értelmezés - komunikáció