

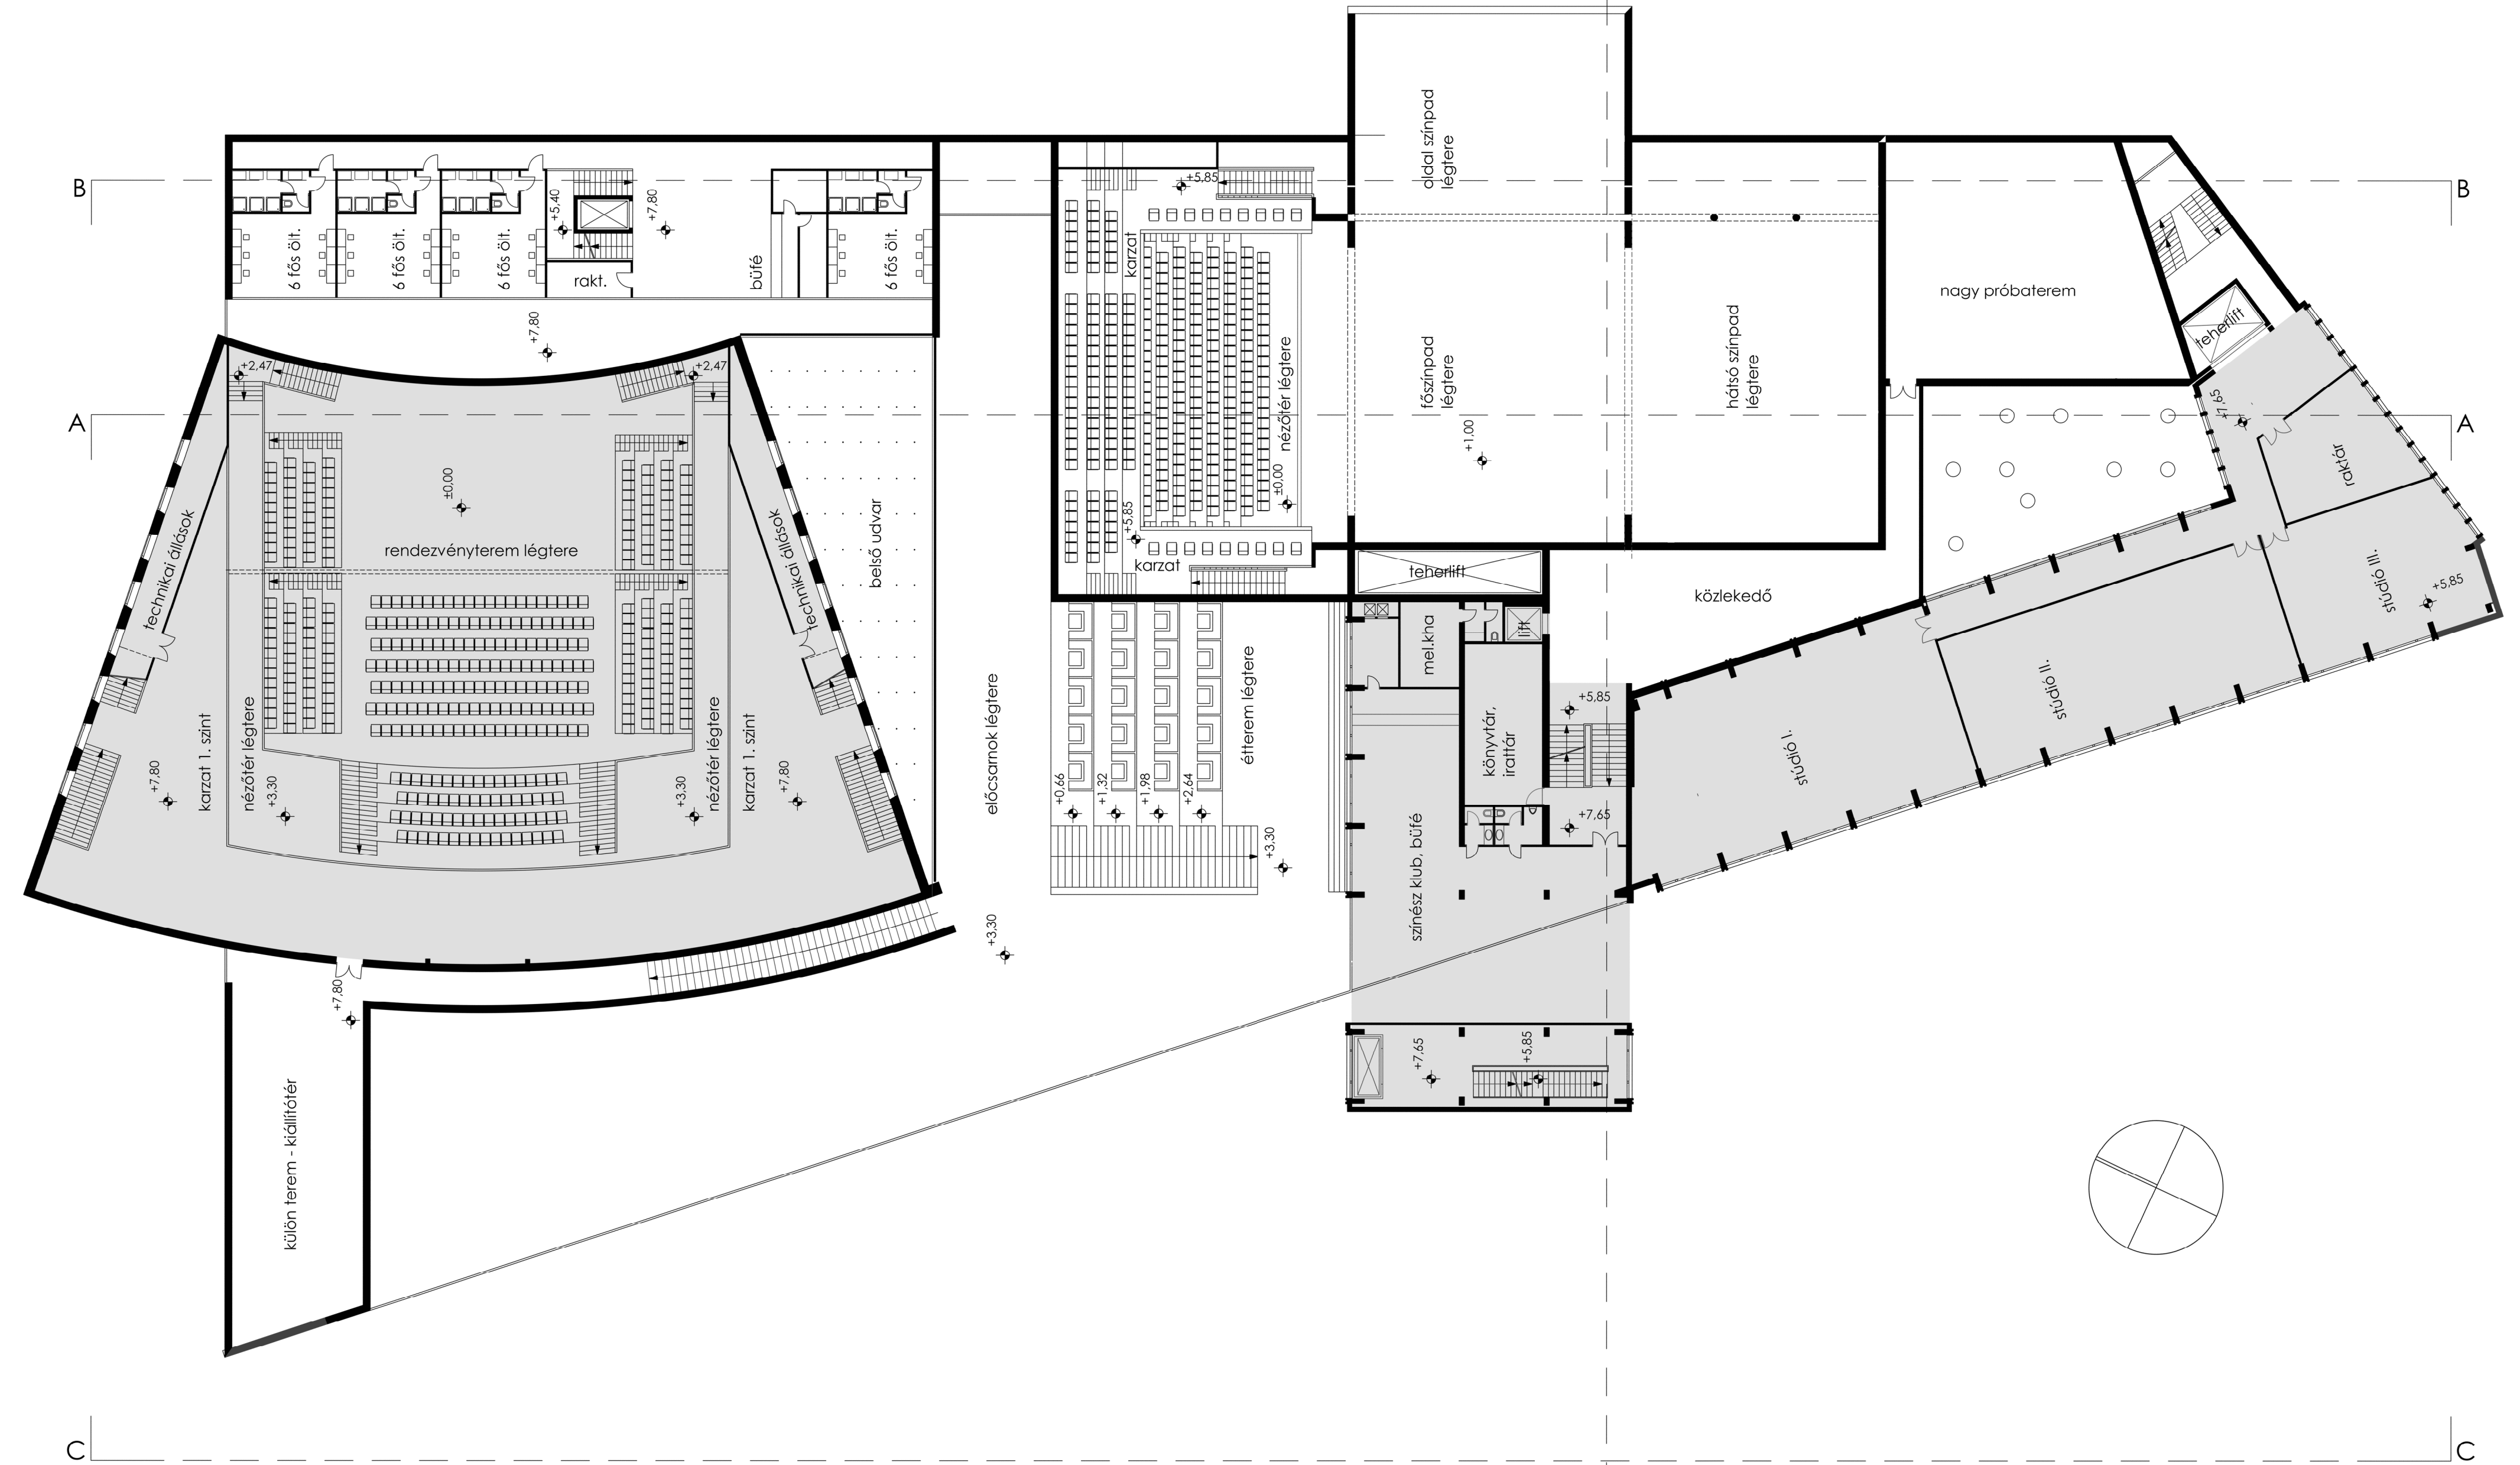


előcsarnok

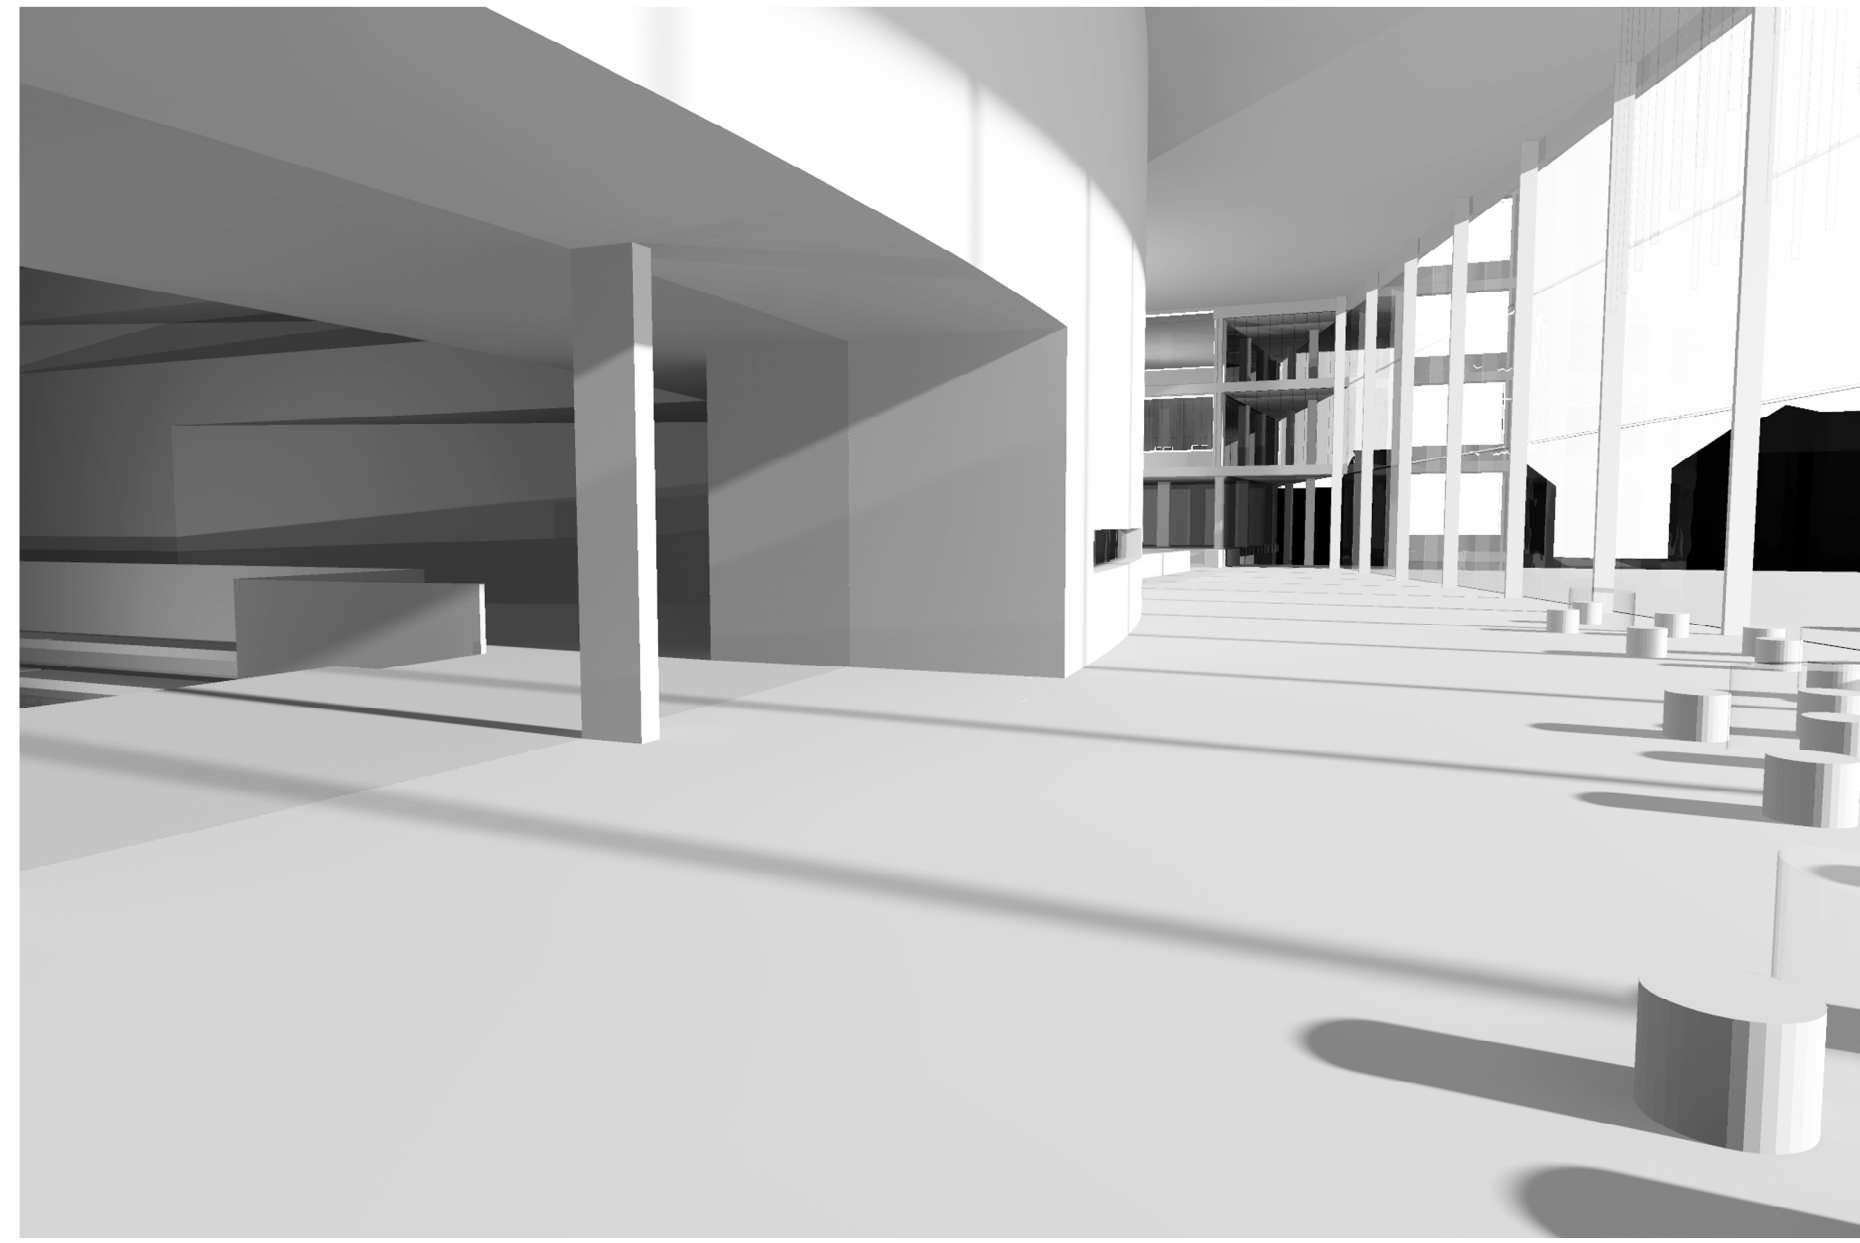

tömegvázlat északról

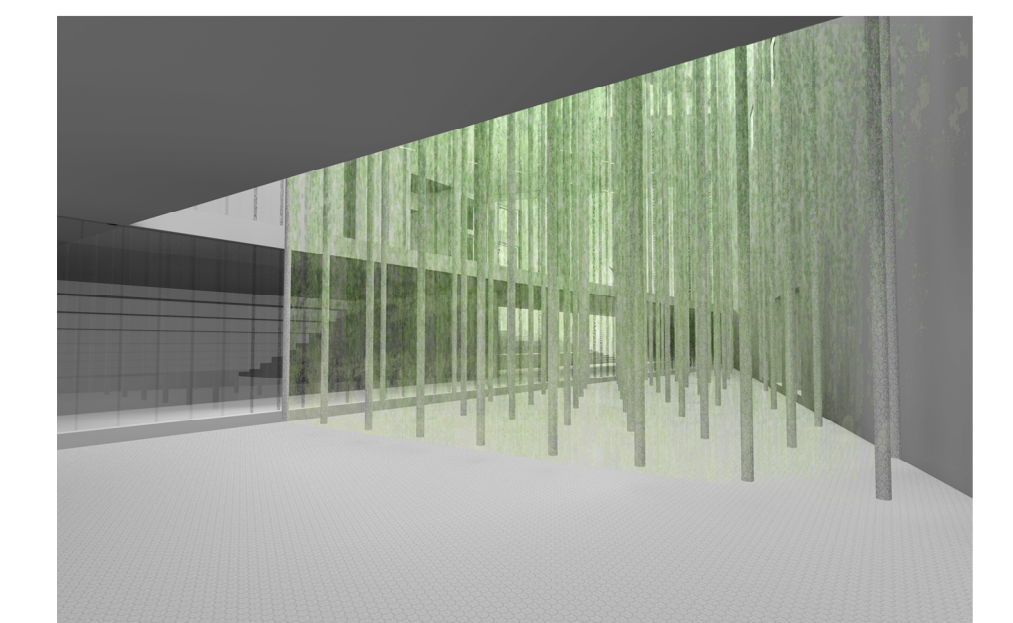

növényfüggöny