




HONVÉD UTCA FELŐLI LÁTVÁNYTERV

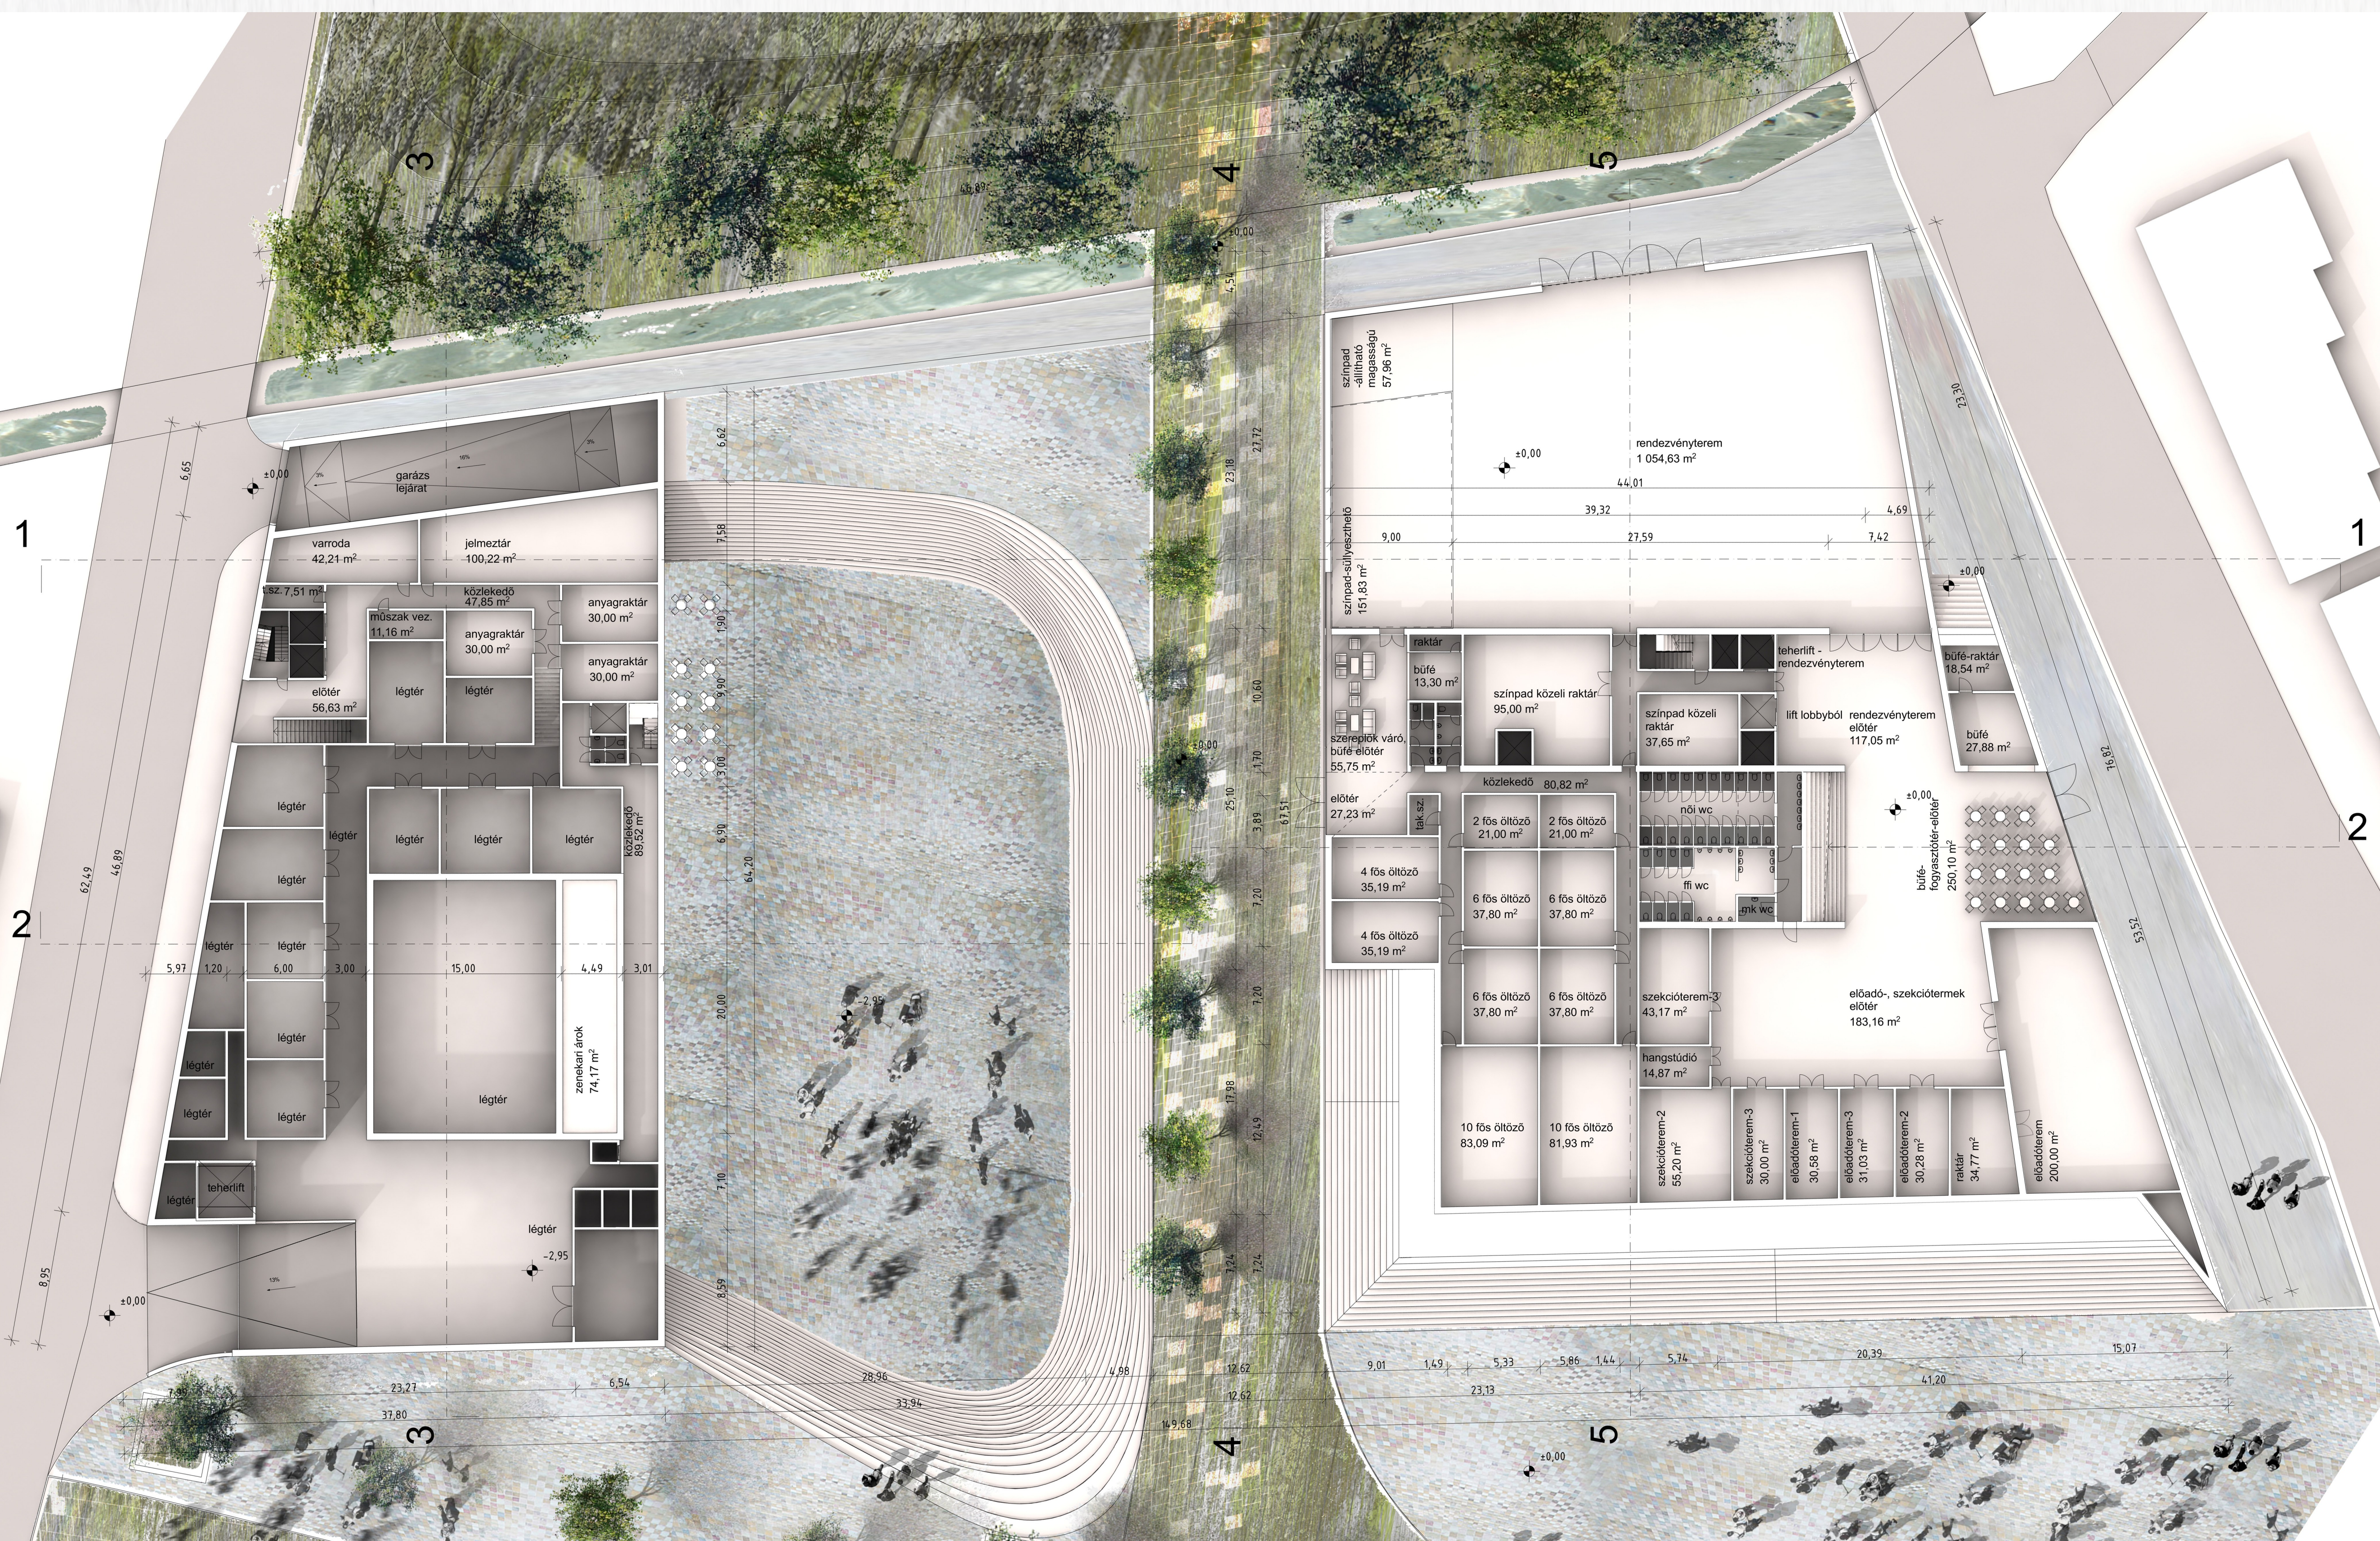

FÖLDSZINT ALAPRAJZ M 1:250



RENDEZVÉNYTEREM BERENDEZÉSI SÉMÁI