



étterem és belső udvar kapcsolata

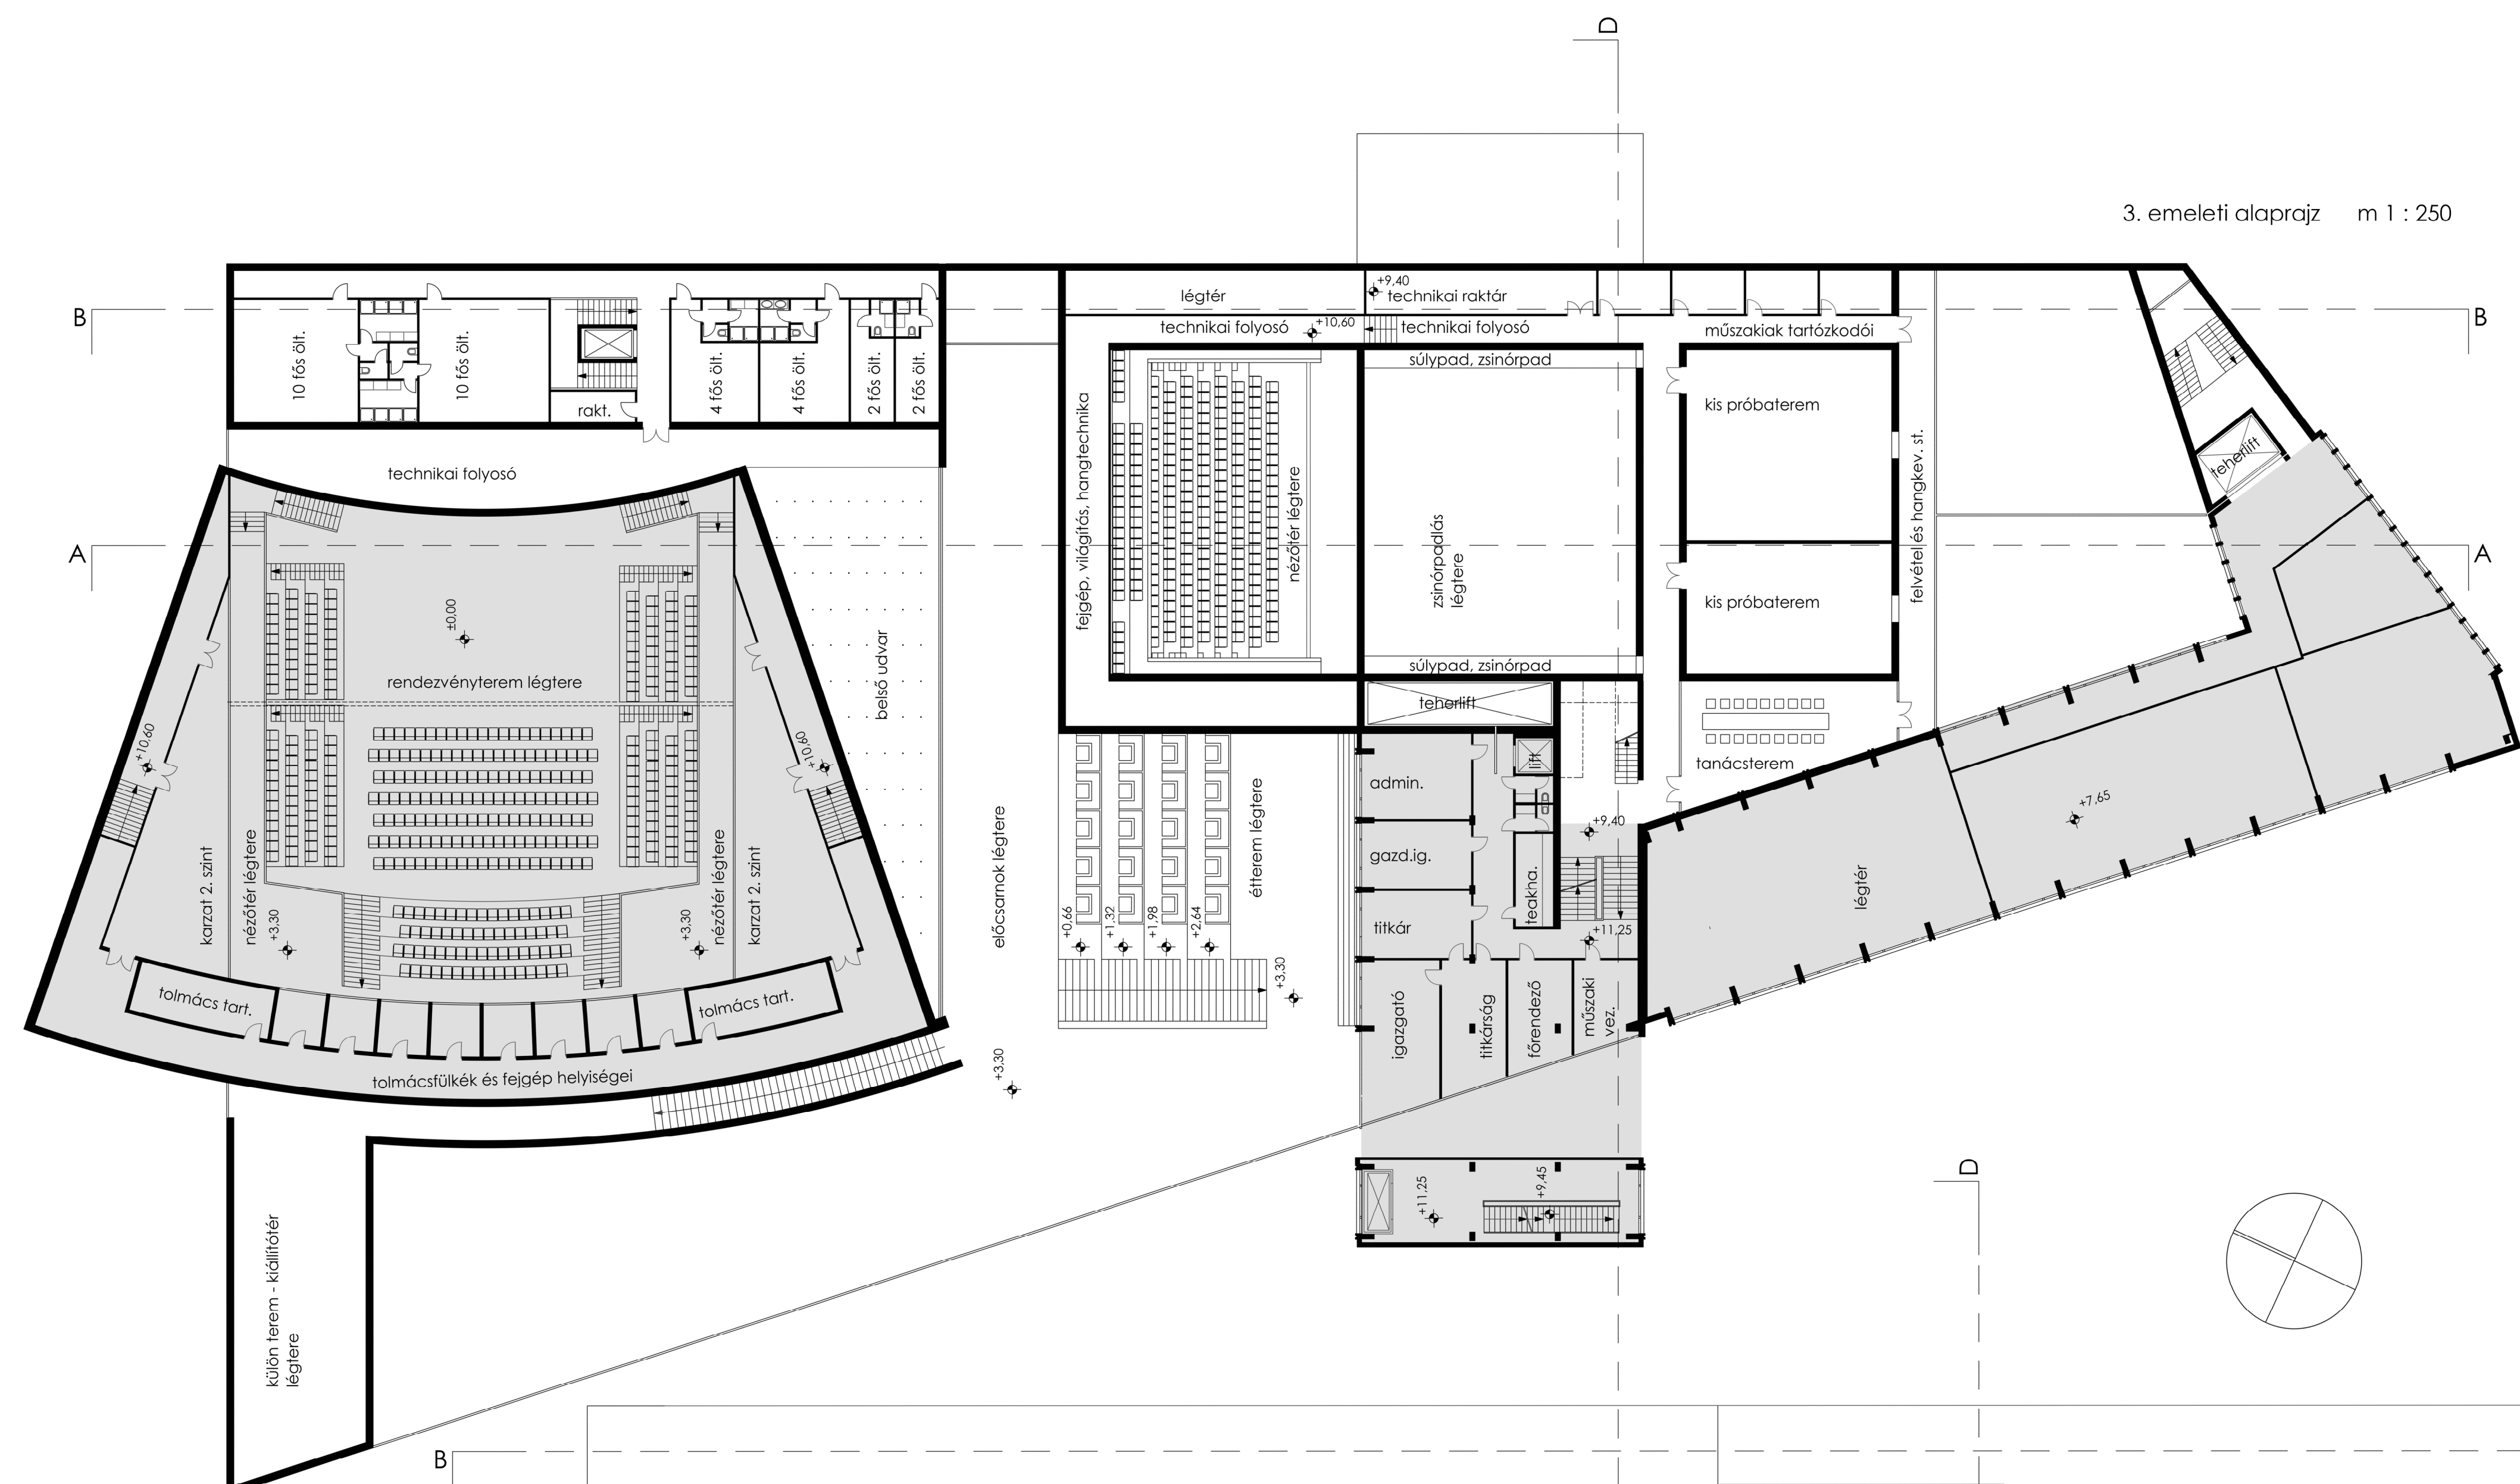

3. emeleti alaprajz m 1 : 250

b - b metszet m 1 : 250

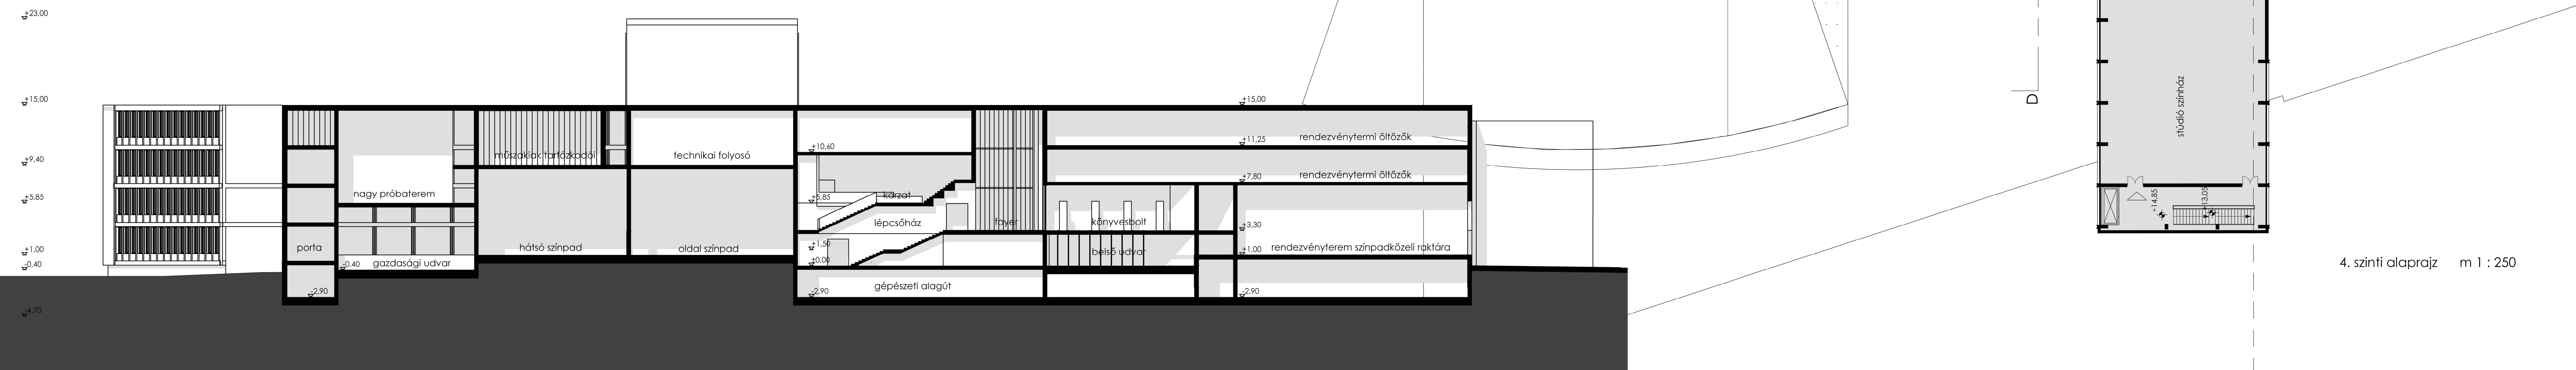

4. szintű alaprajz m 1 : 250