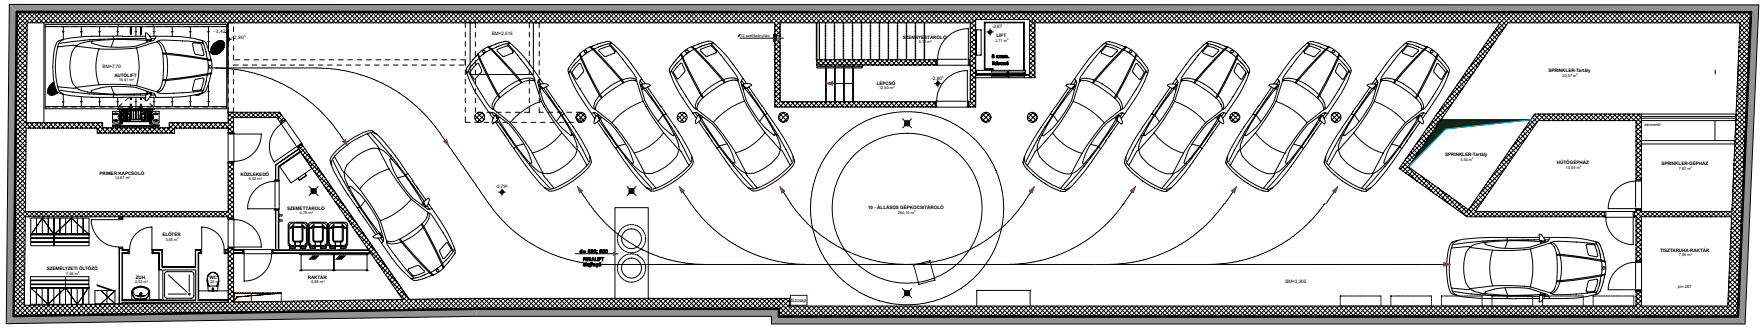
BM=1.70
AUTÓLIFT
PRIMER KAPCSOLÓ
14.67 m²
KÖZLEKEDŐ
SZEMÉLYZETI ÖLTÖZŐ
ÉLŐTÉR
ZUH.
SZEMÉTTÁROLÓ
RAKTÁR
BM=2.515
LÉPCSŐ
LIFT
2.71 m²
10 - ÁLLÁSOS GÉPKOCSITÁROLÓ
BM=3.305
SPRINKLER-Tartály
22.57 m²
SPRINKLER-Tartály
HŰTŐGÉPHÁZ
SPRINKLER-GÉPHÁZ
7.47 m²
TISZTÁRUHA-RAKTÁR
7.09 m²