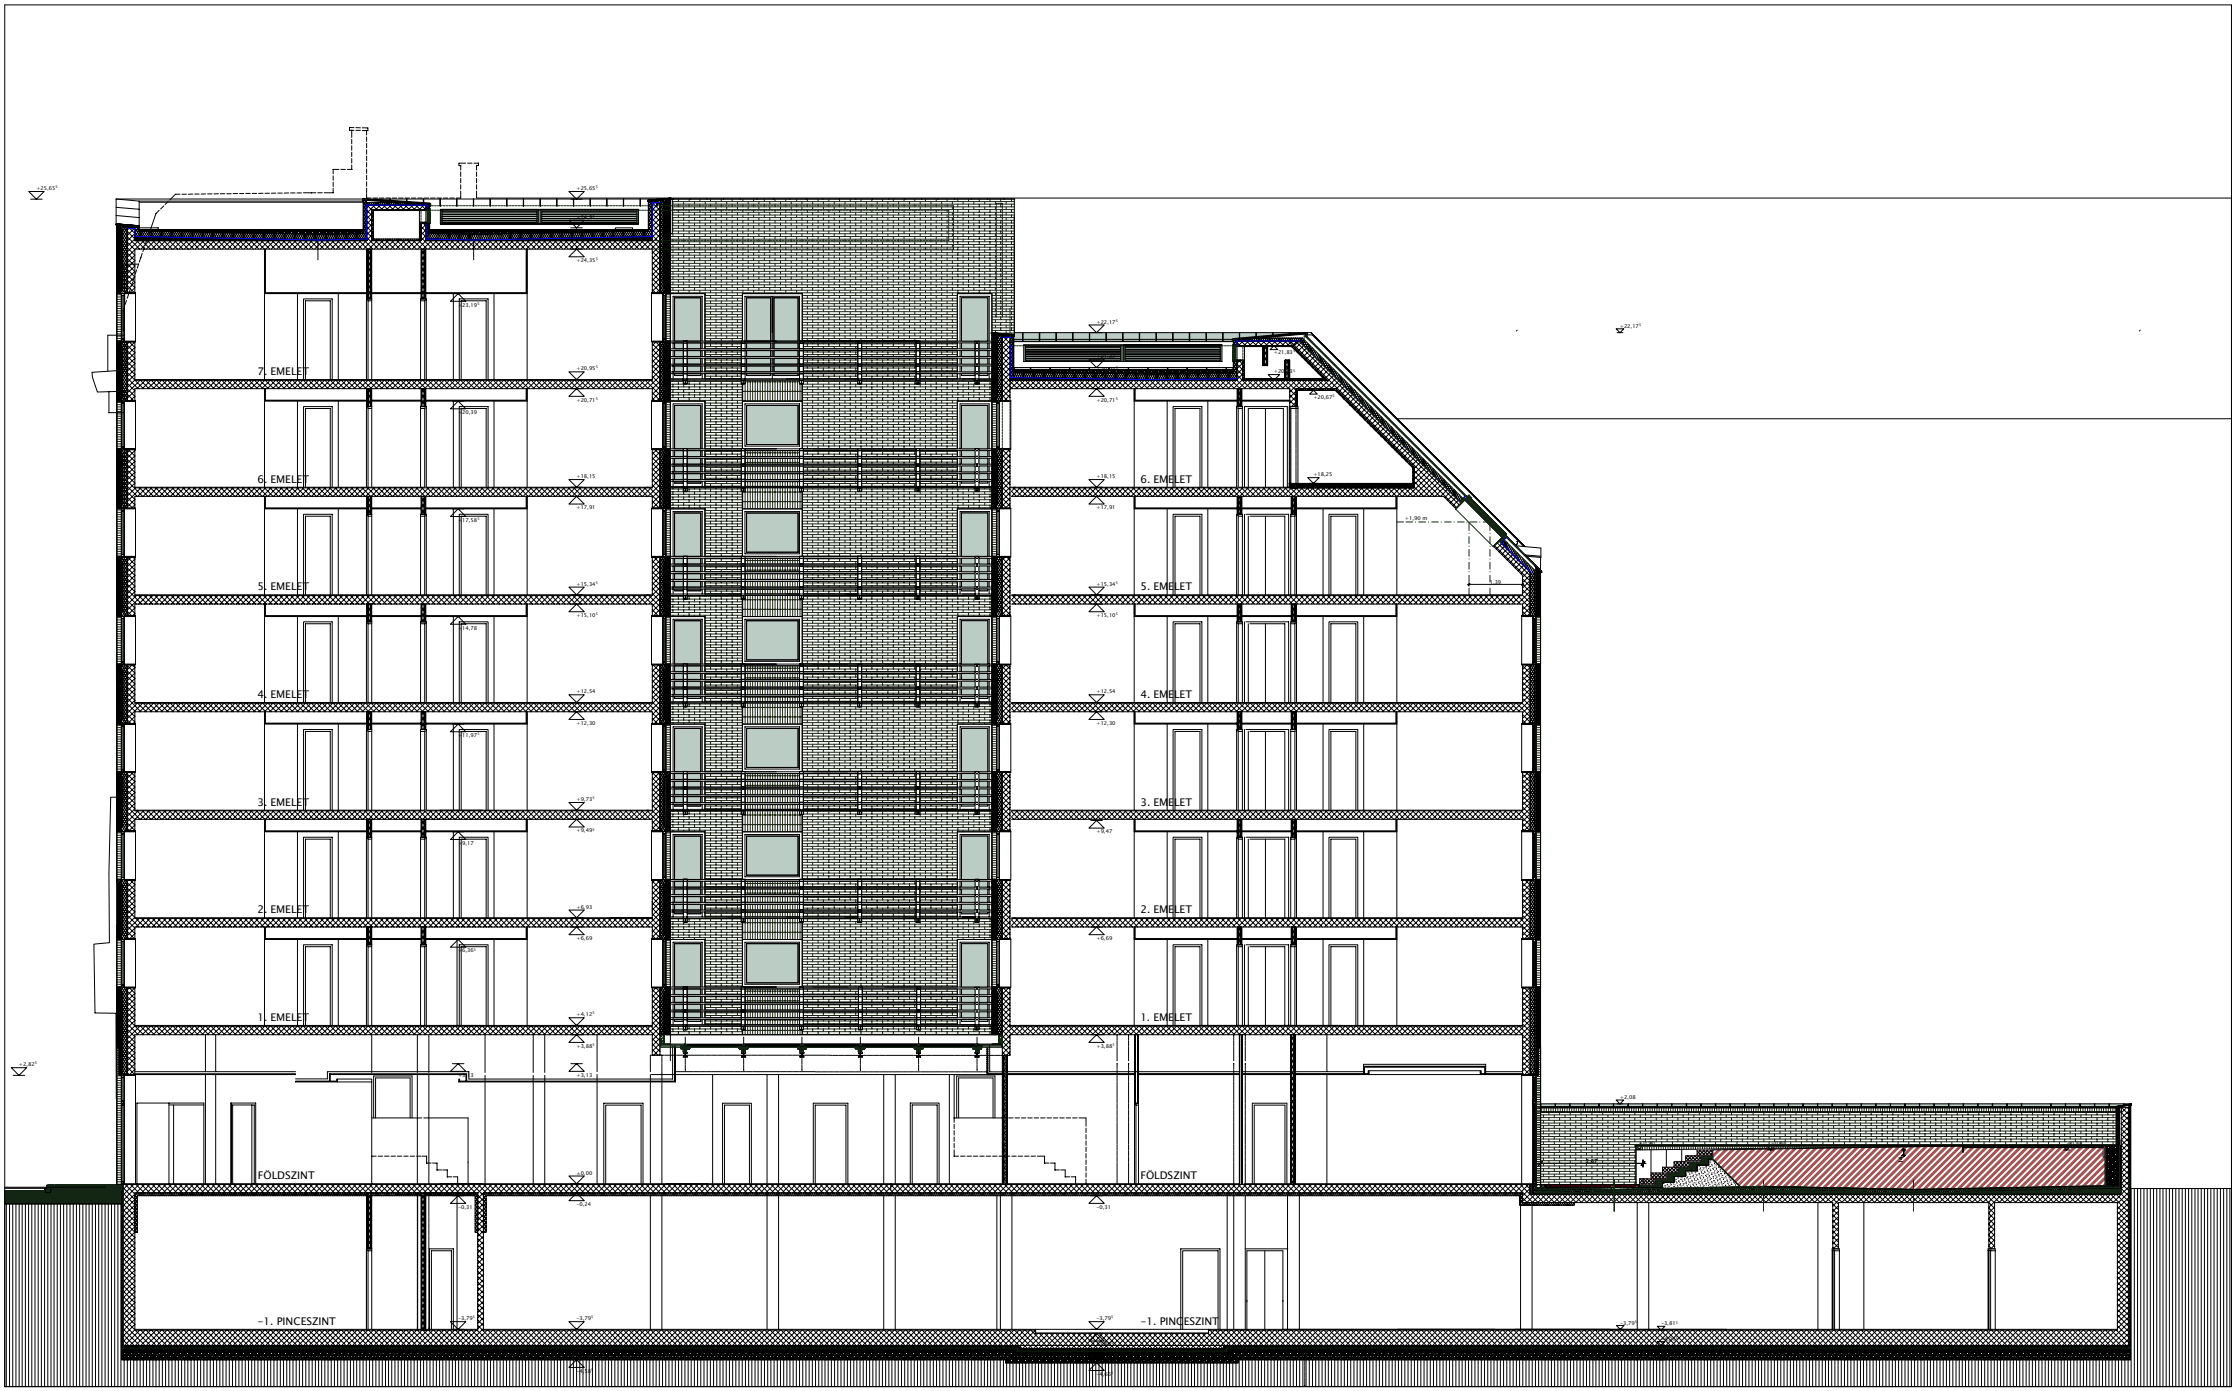
7. EMELET
6. EMELET
5. EMELET
4. EMELET
3. EMELET
2. EMELET
1. EMELET
FÖLDSZINT
-1. PINCESZINT
6. EMELET
5. EMELET
4. EMELET
3. EMELET
2. EMELET
1. EMELET
FÖLDSZINT
-1. PINCESZINT