



- színház közönségszolgálat
- színház étterem
- színház nézőtér
- színház színpad
- színház díszlet
- színház próbatermek
- színház jelmez
- színház dolgozók öltözői
- színház egyéb
- közlekedő
- rendezvényterem nézőtér
- rendezvényterem egyéb
- rendezvényterem színpad
- rendezvény közönségszolgálat
- TV stúdiók és lebonyolító
- mélygarázs
- gépezet

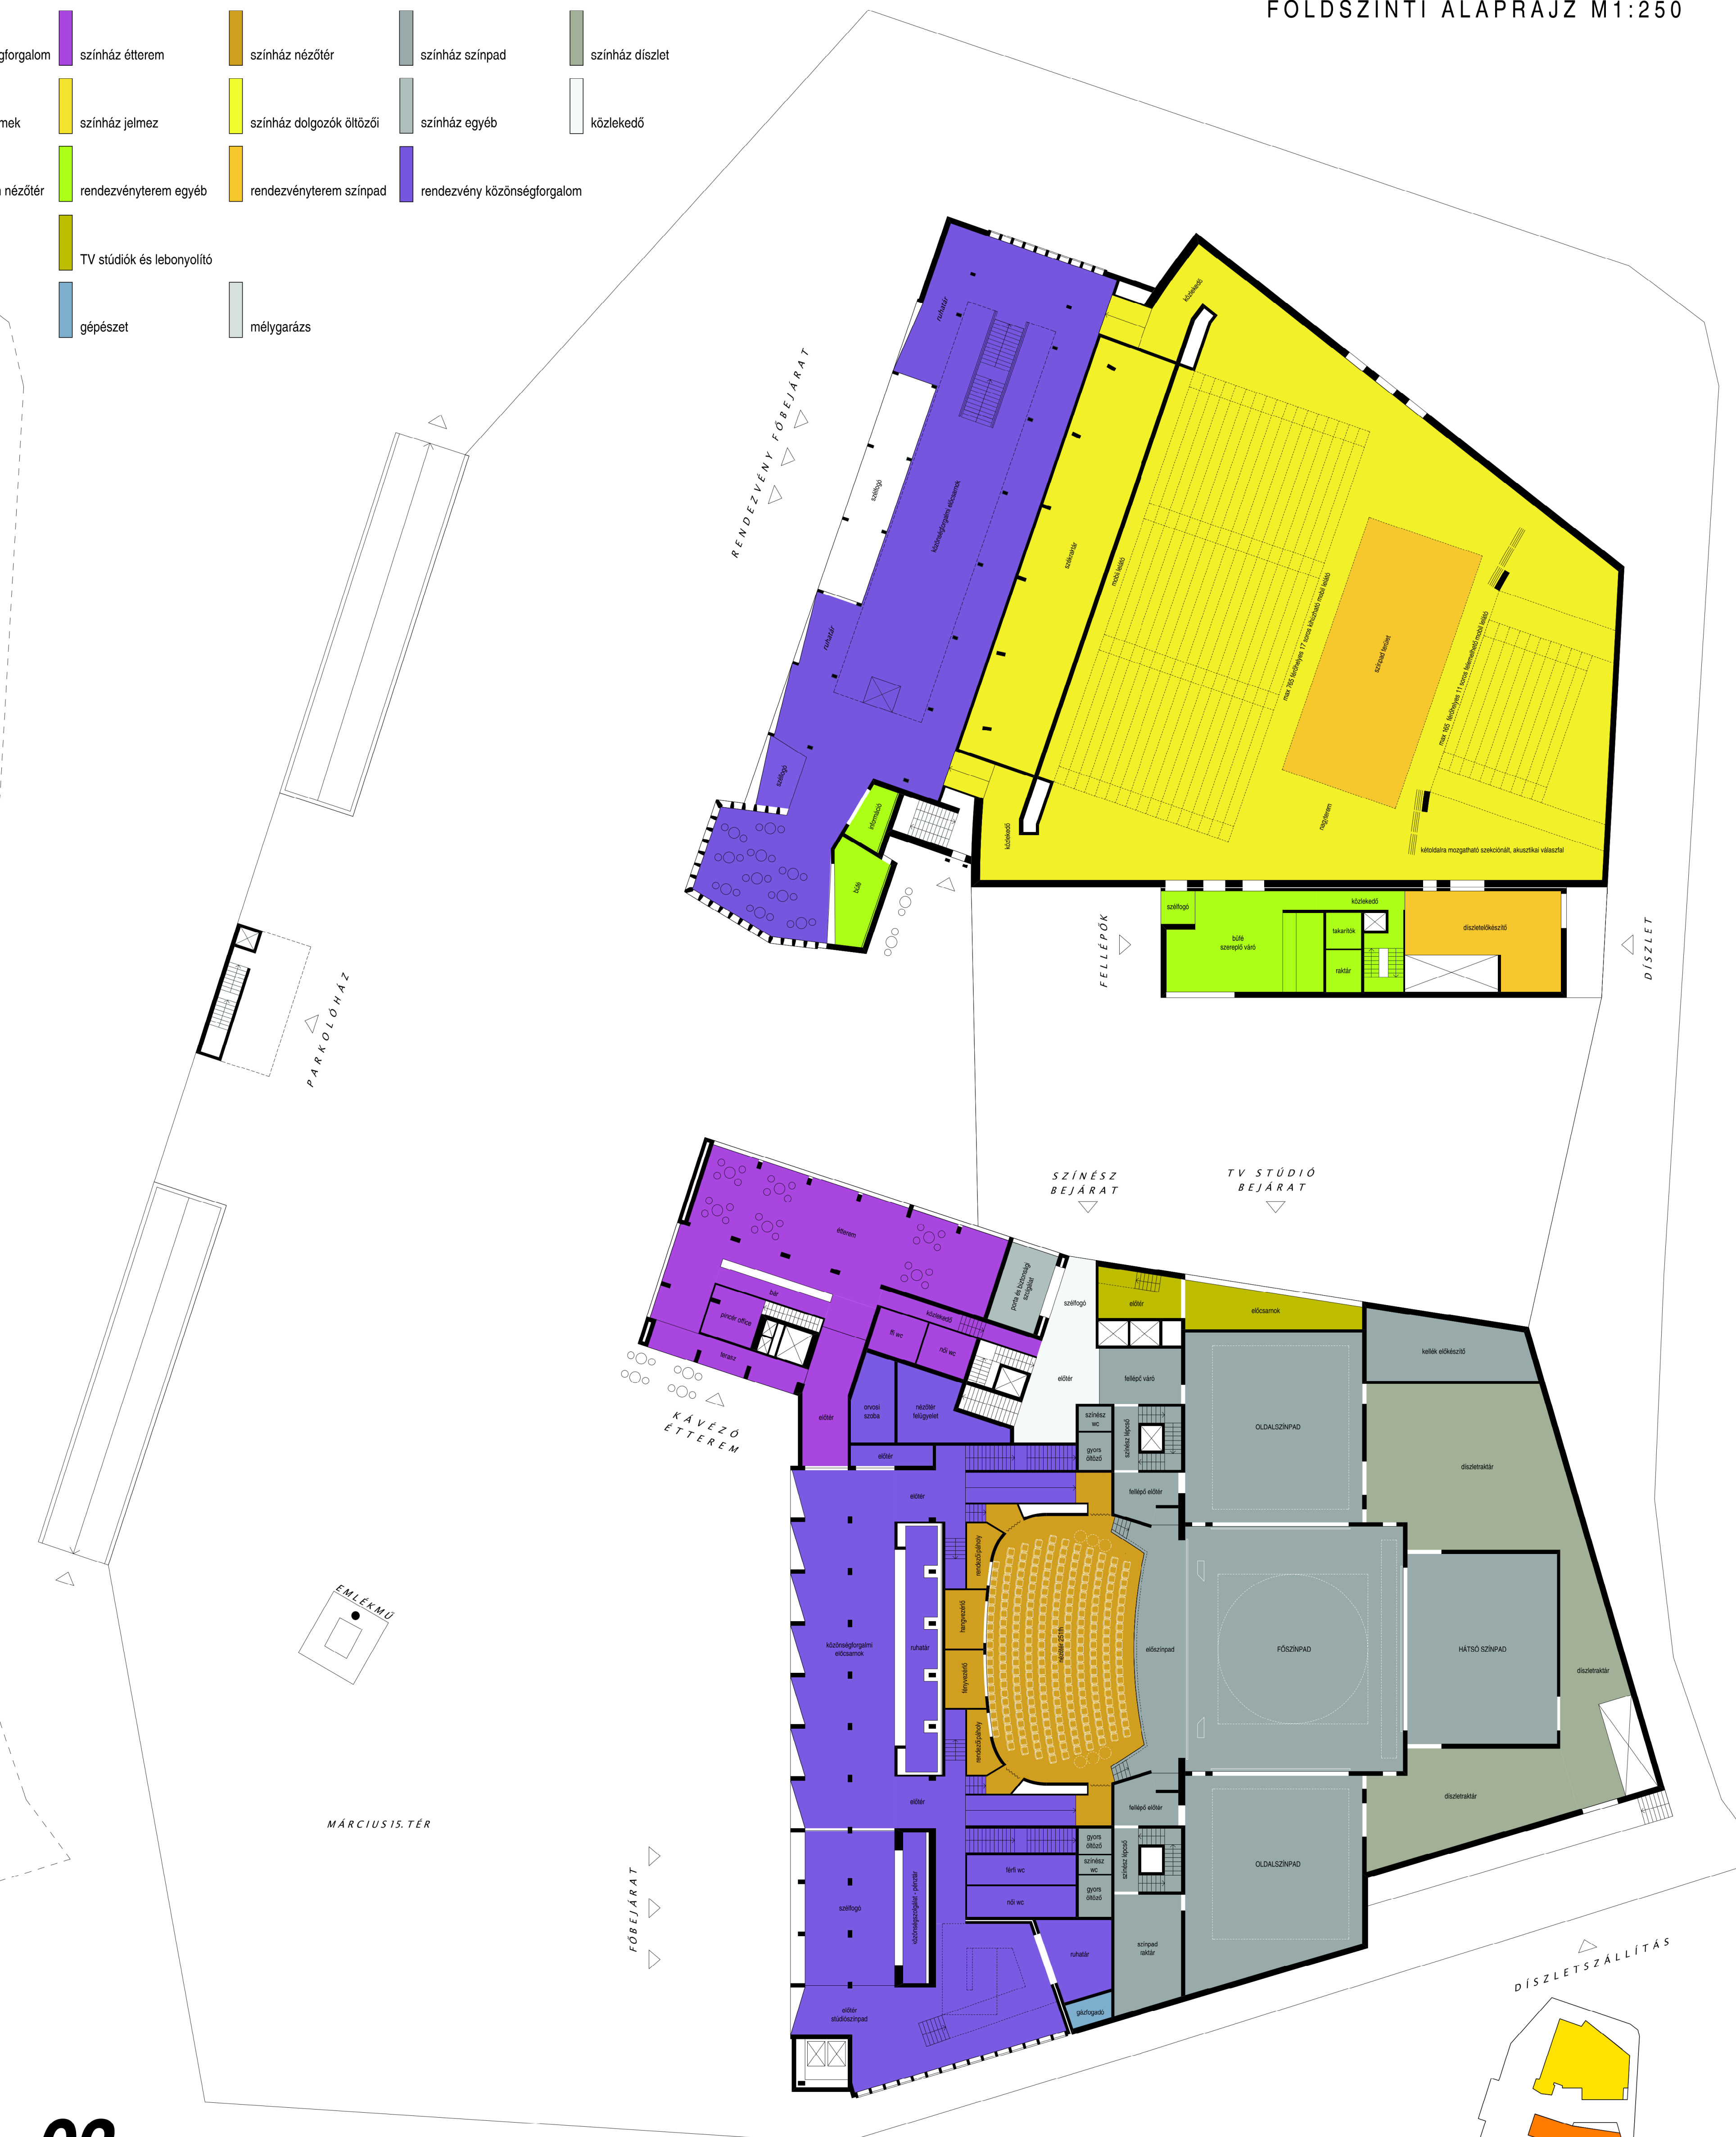

0 5 25m

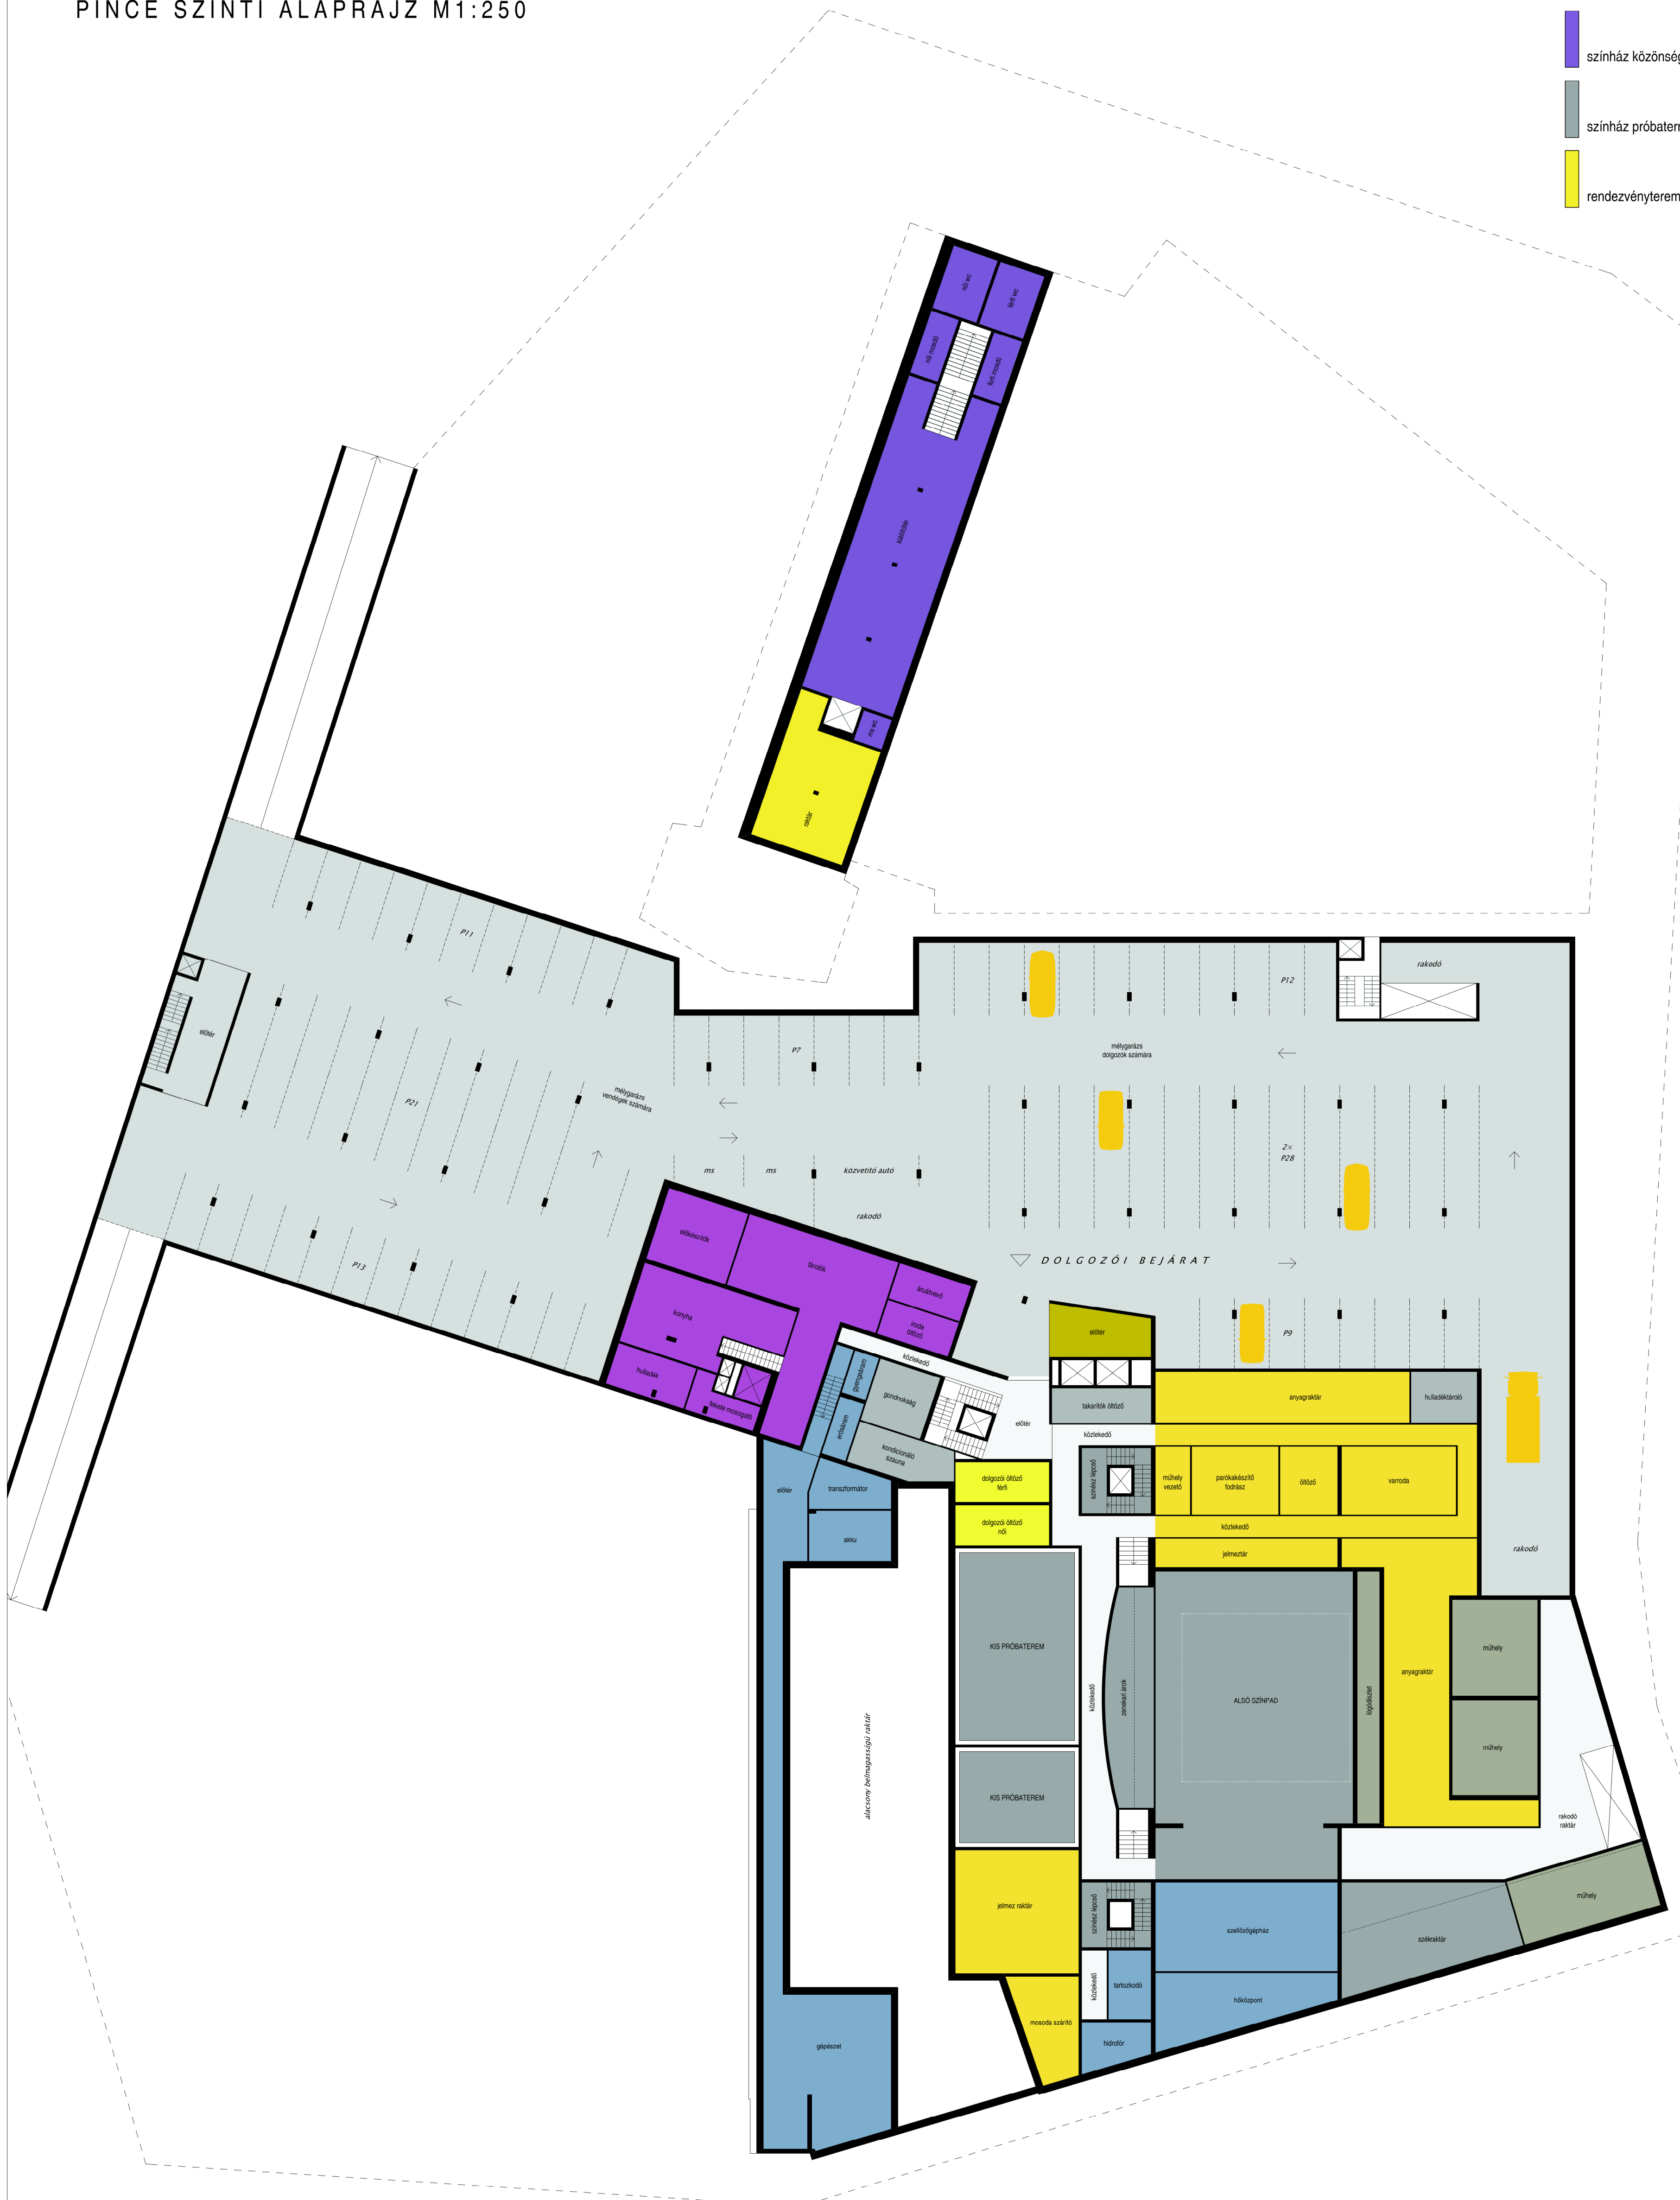