
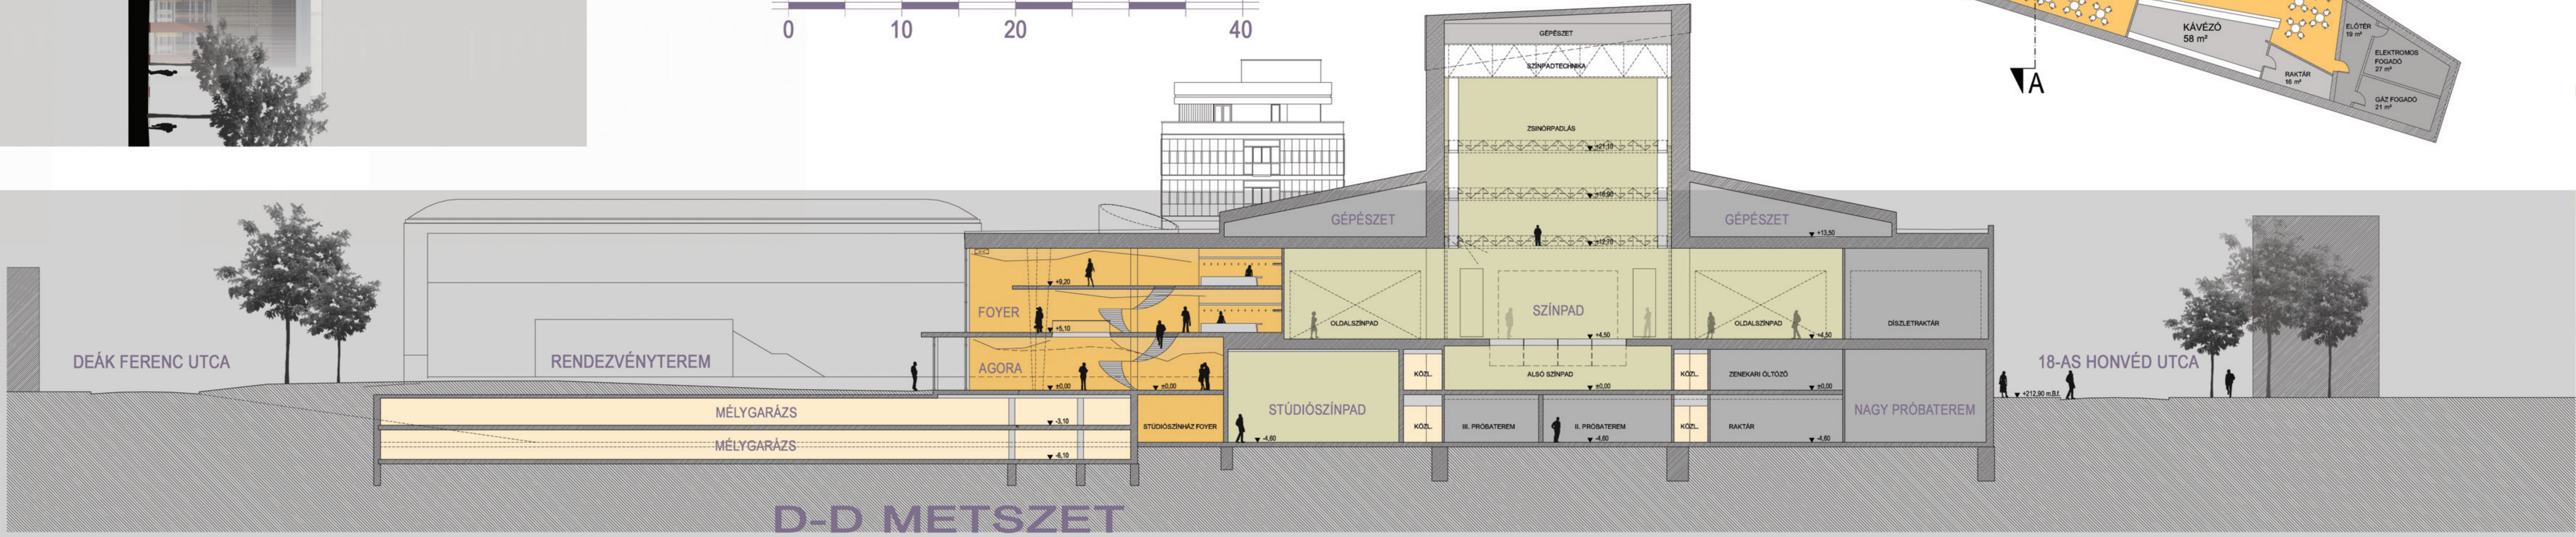


PINCESZINTI ALAPRAJZ

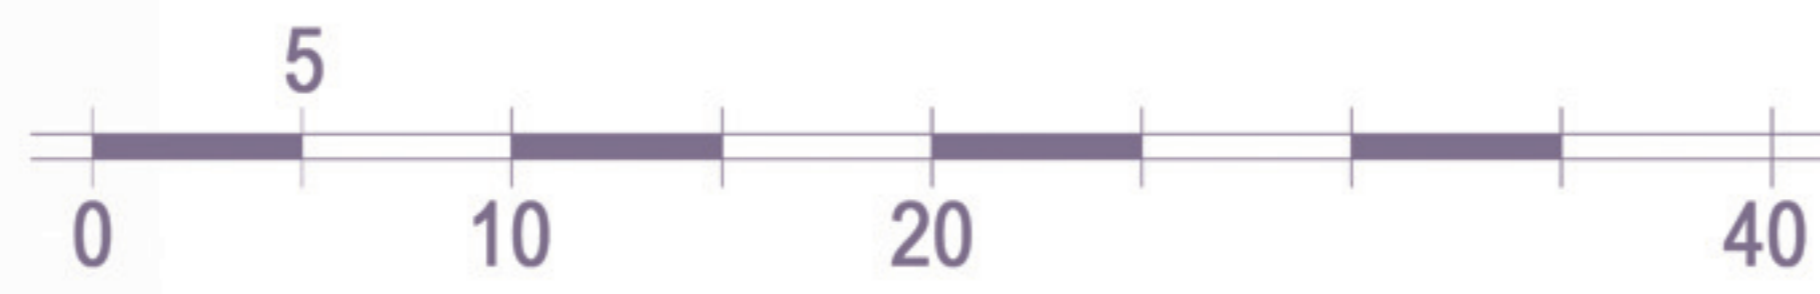

D-D METSZET