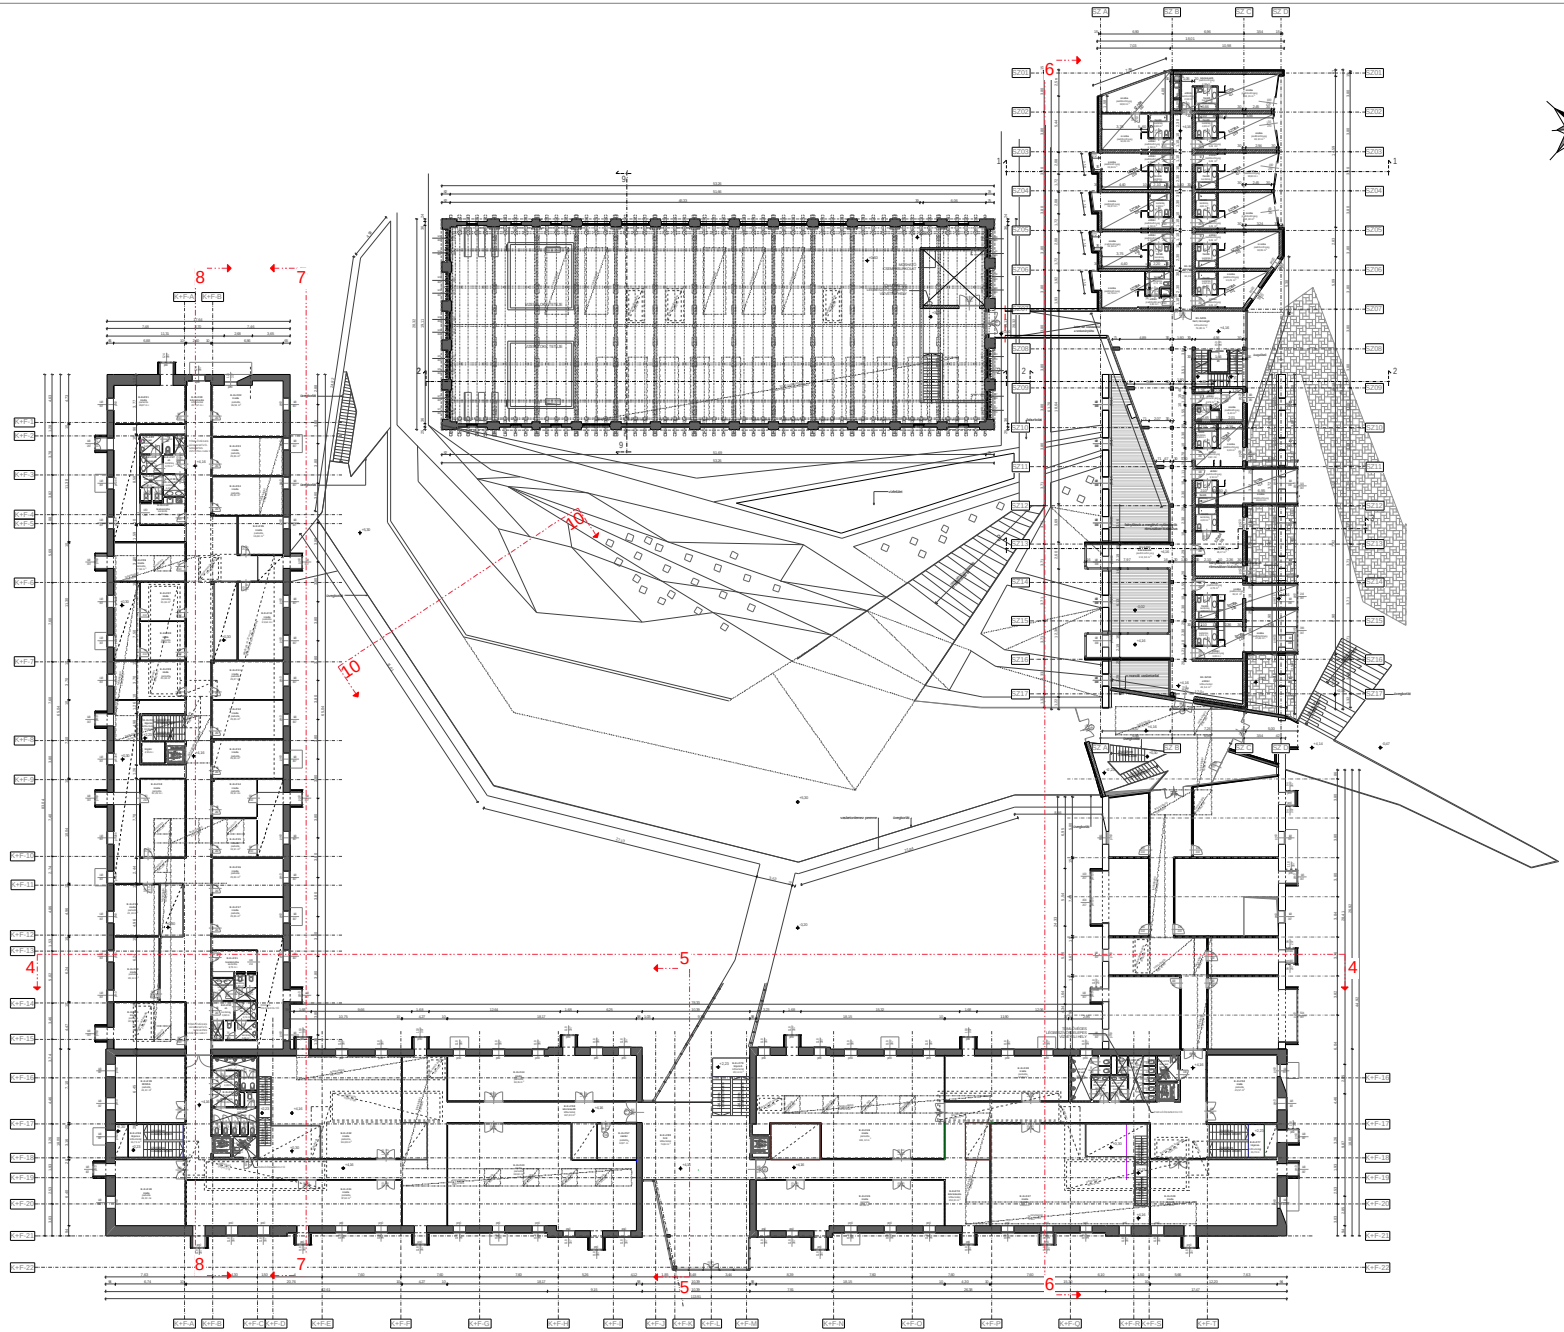

nirmana

JÁSZBERÉNYI BESZÁLLÍTÓI TUDÁSKÖZPONT

ÉPÍTÉSI ENGEDÉLYEZÉSI TERV

2008.augusztus

nirmana építésziroda - vezetõ tervezõ: Vékony Péter

EMELET