


KELETI HOMLOKZAT M1:200

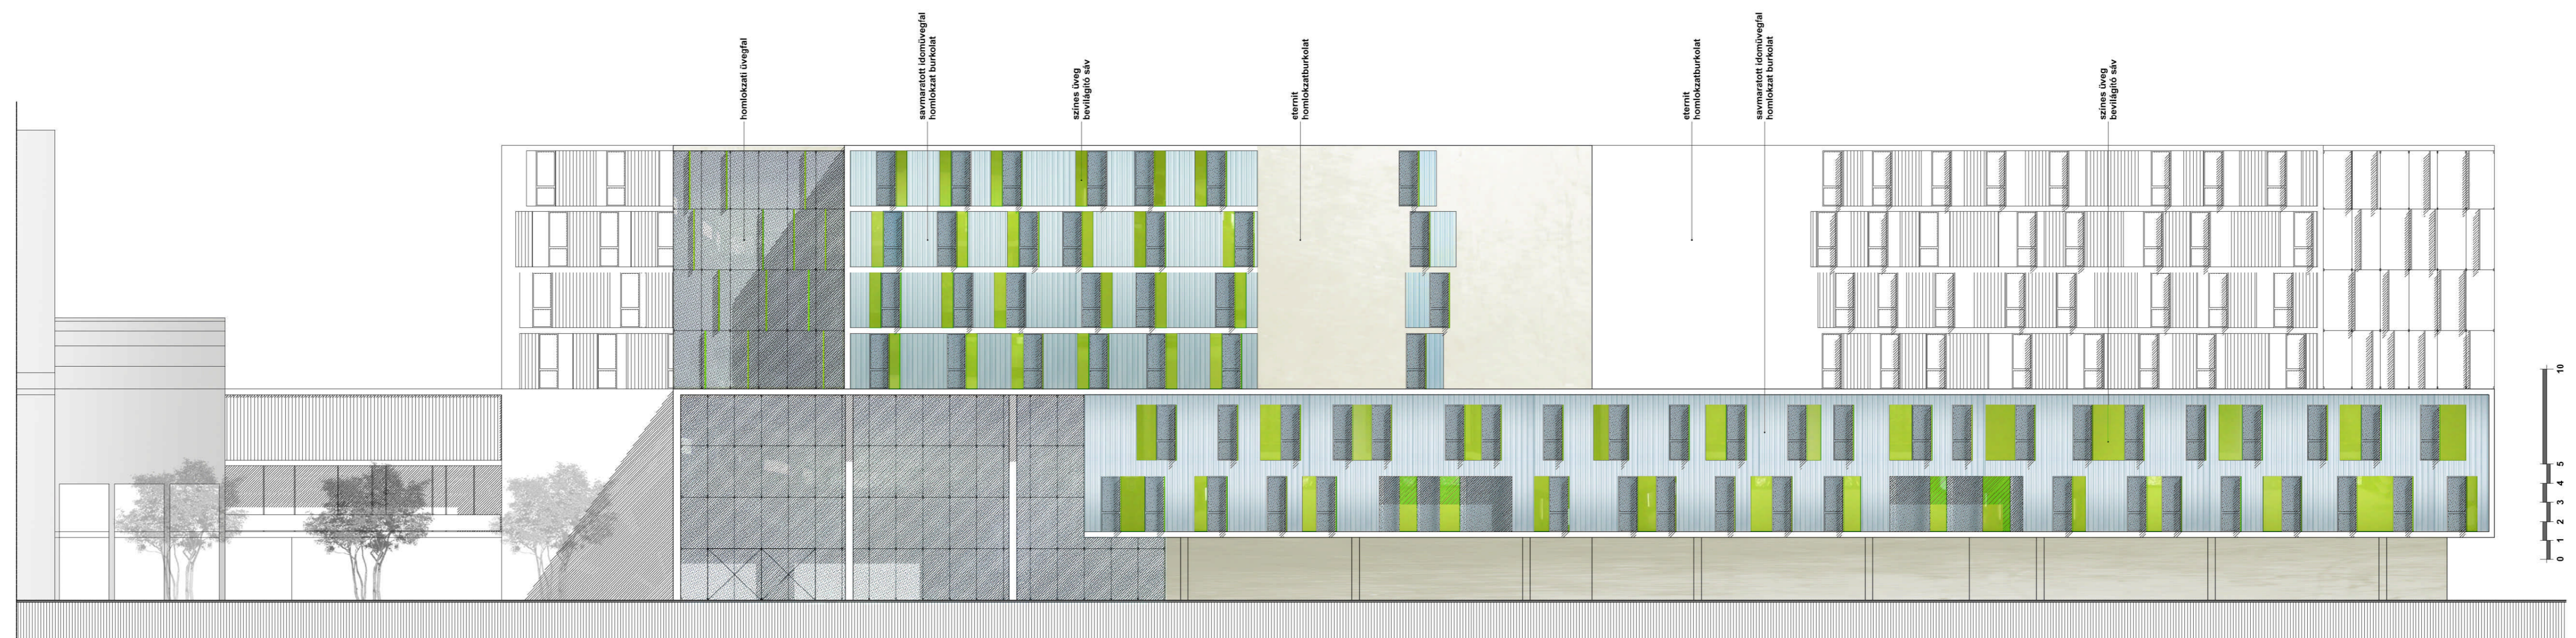

NYUGATI HOMLOKZAT M1:200

