

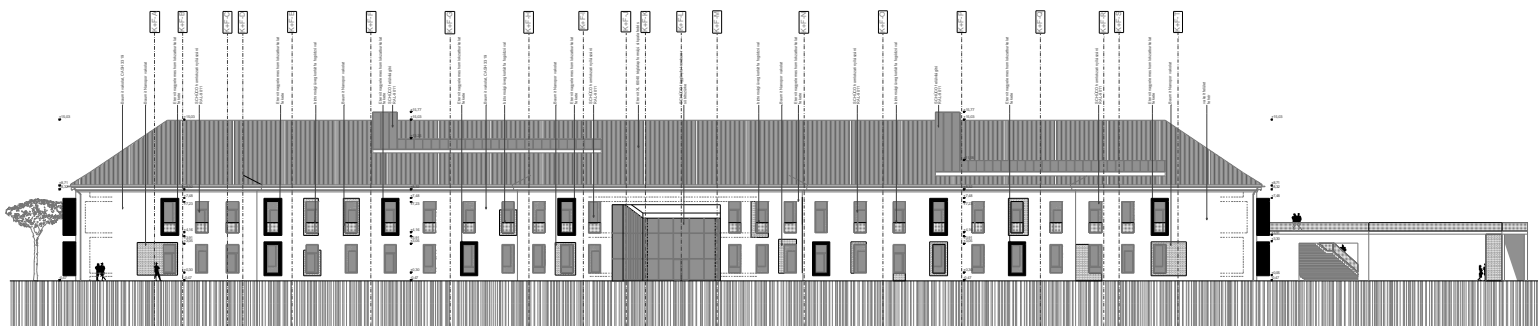



ÉSZAKNYUGATI HOMLOKZAT_utcafront

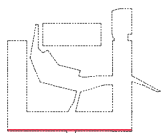

DÉLNYUGATI HOMLOKZAT_utcafront

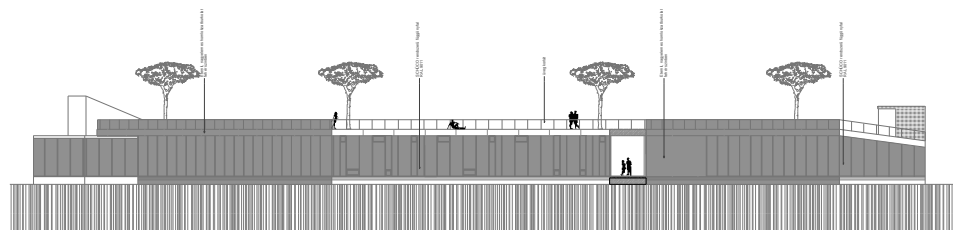

DÉLNYUGATI HOMLOKZAT_konferenciaterem

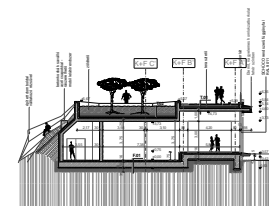

METSZET