


NYUGATI - SEMMELWEIS UTCAI HOMLOKZAT

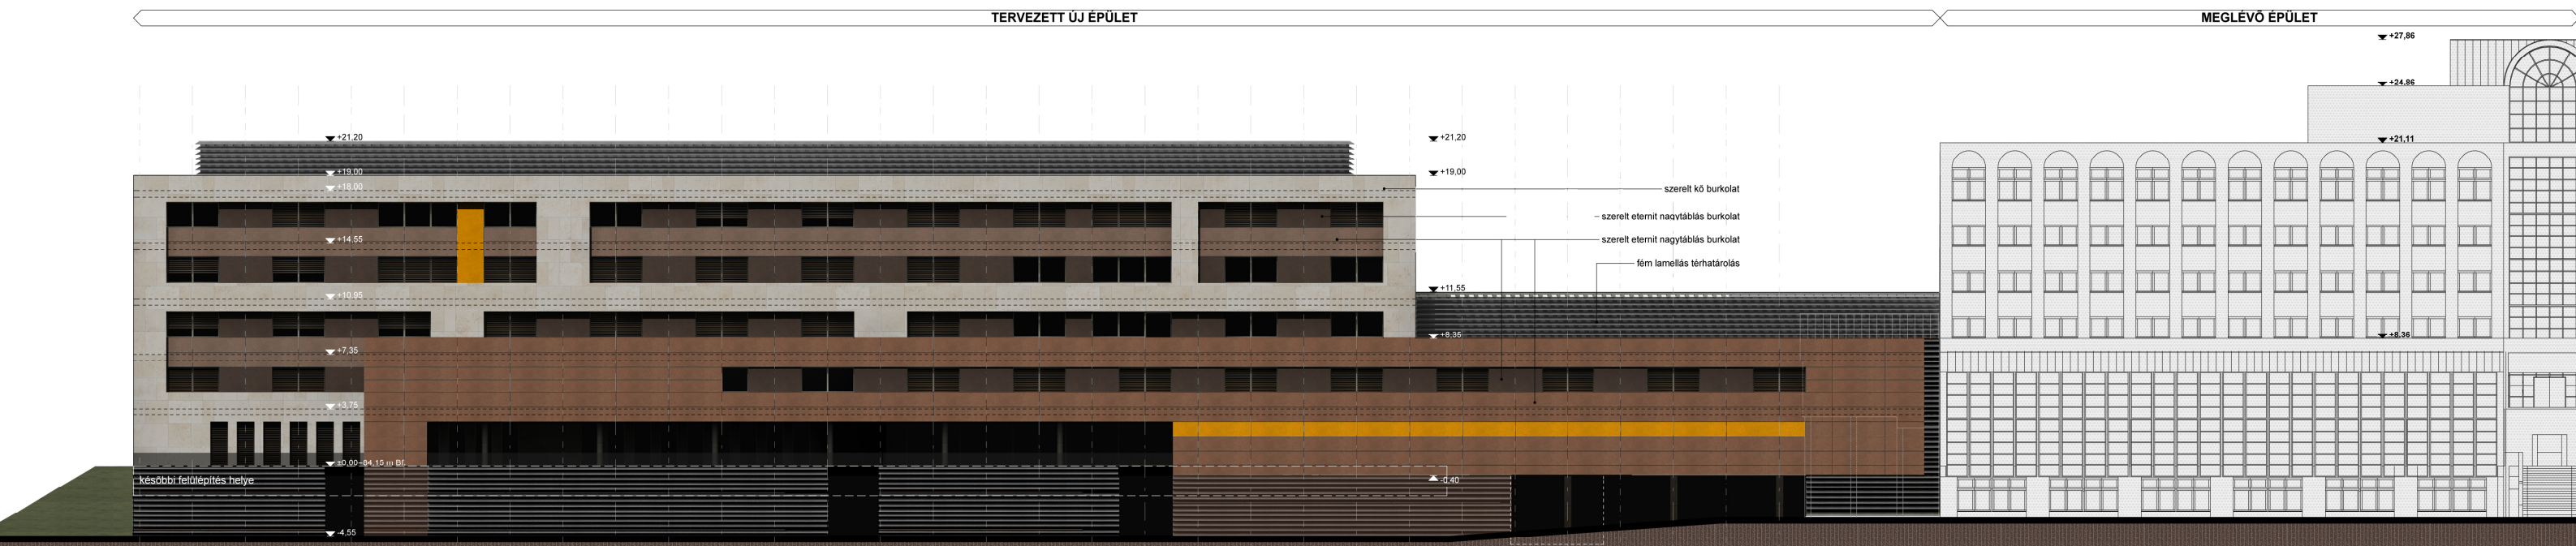

KELETI - KLINIKA KERT FELŐLI HOMLOKZAT