


a-a metszet m=1:200

HOMLOKZATI ANYAGJELÖLÉS:

- 1 Natúr vörös kisméretű téglaburkolat
- 2 Vakolt, fehérre festett felület
- 3 Előpatinásított korcolt fémlemez falburkolat
- 4 Hőszigetelt, alumínium szerkezetű függőnyfal rendszer
- 5 Alumínium szerkezetű nyílászáró sötétszürke színben

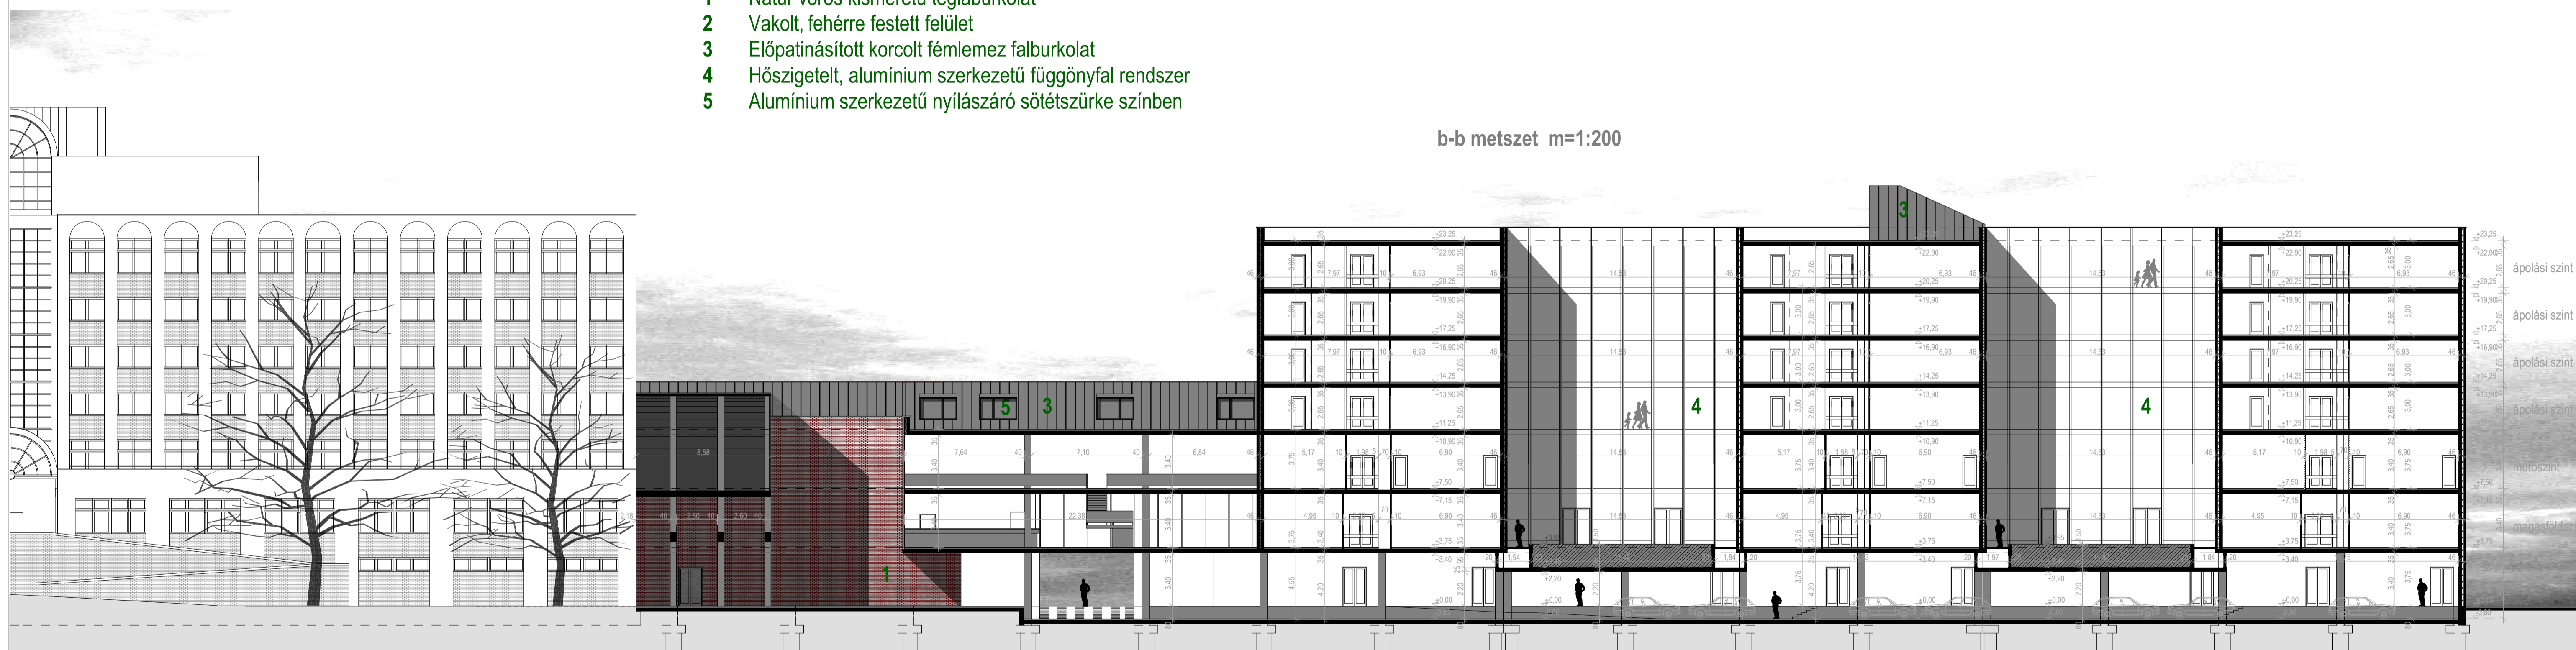

b-b metszet m=1:200