
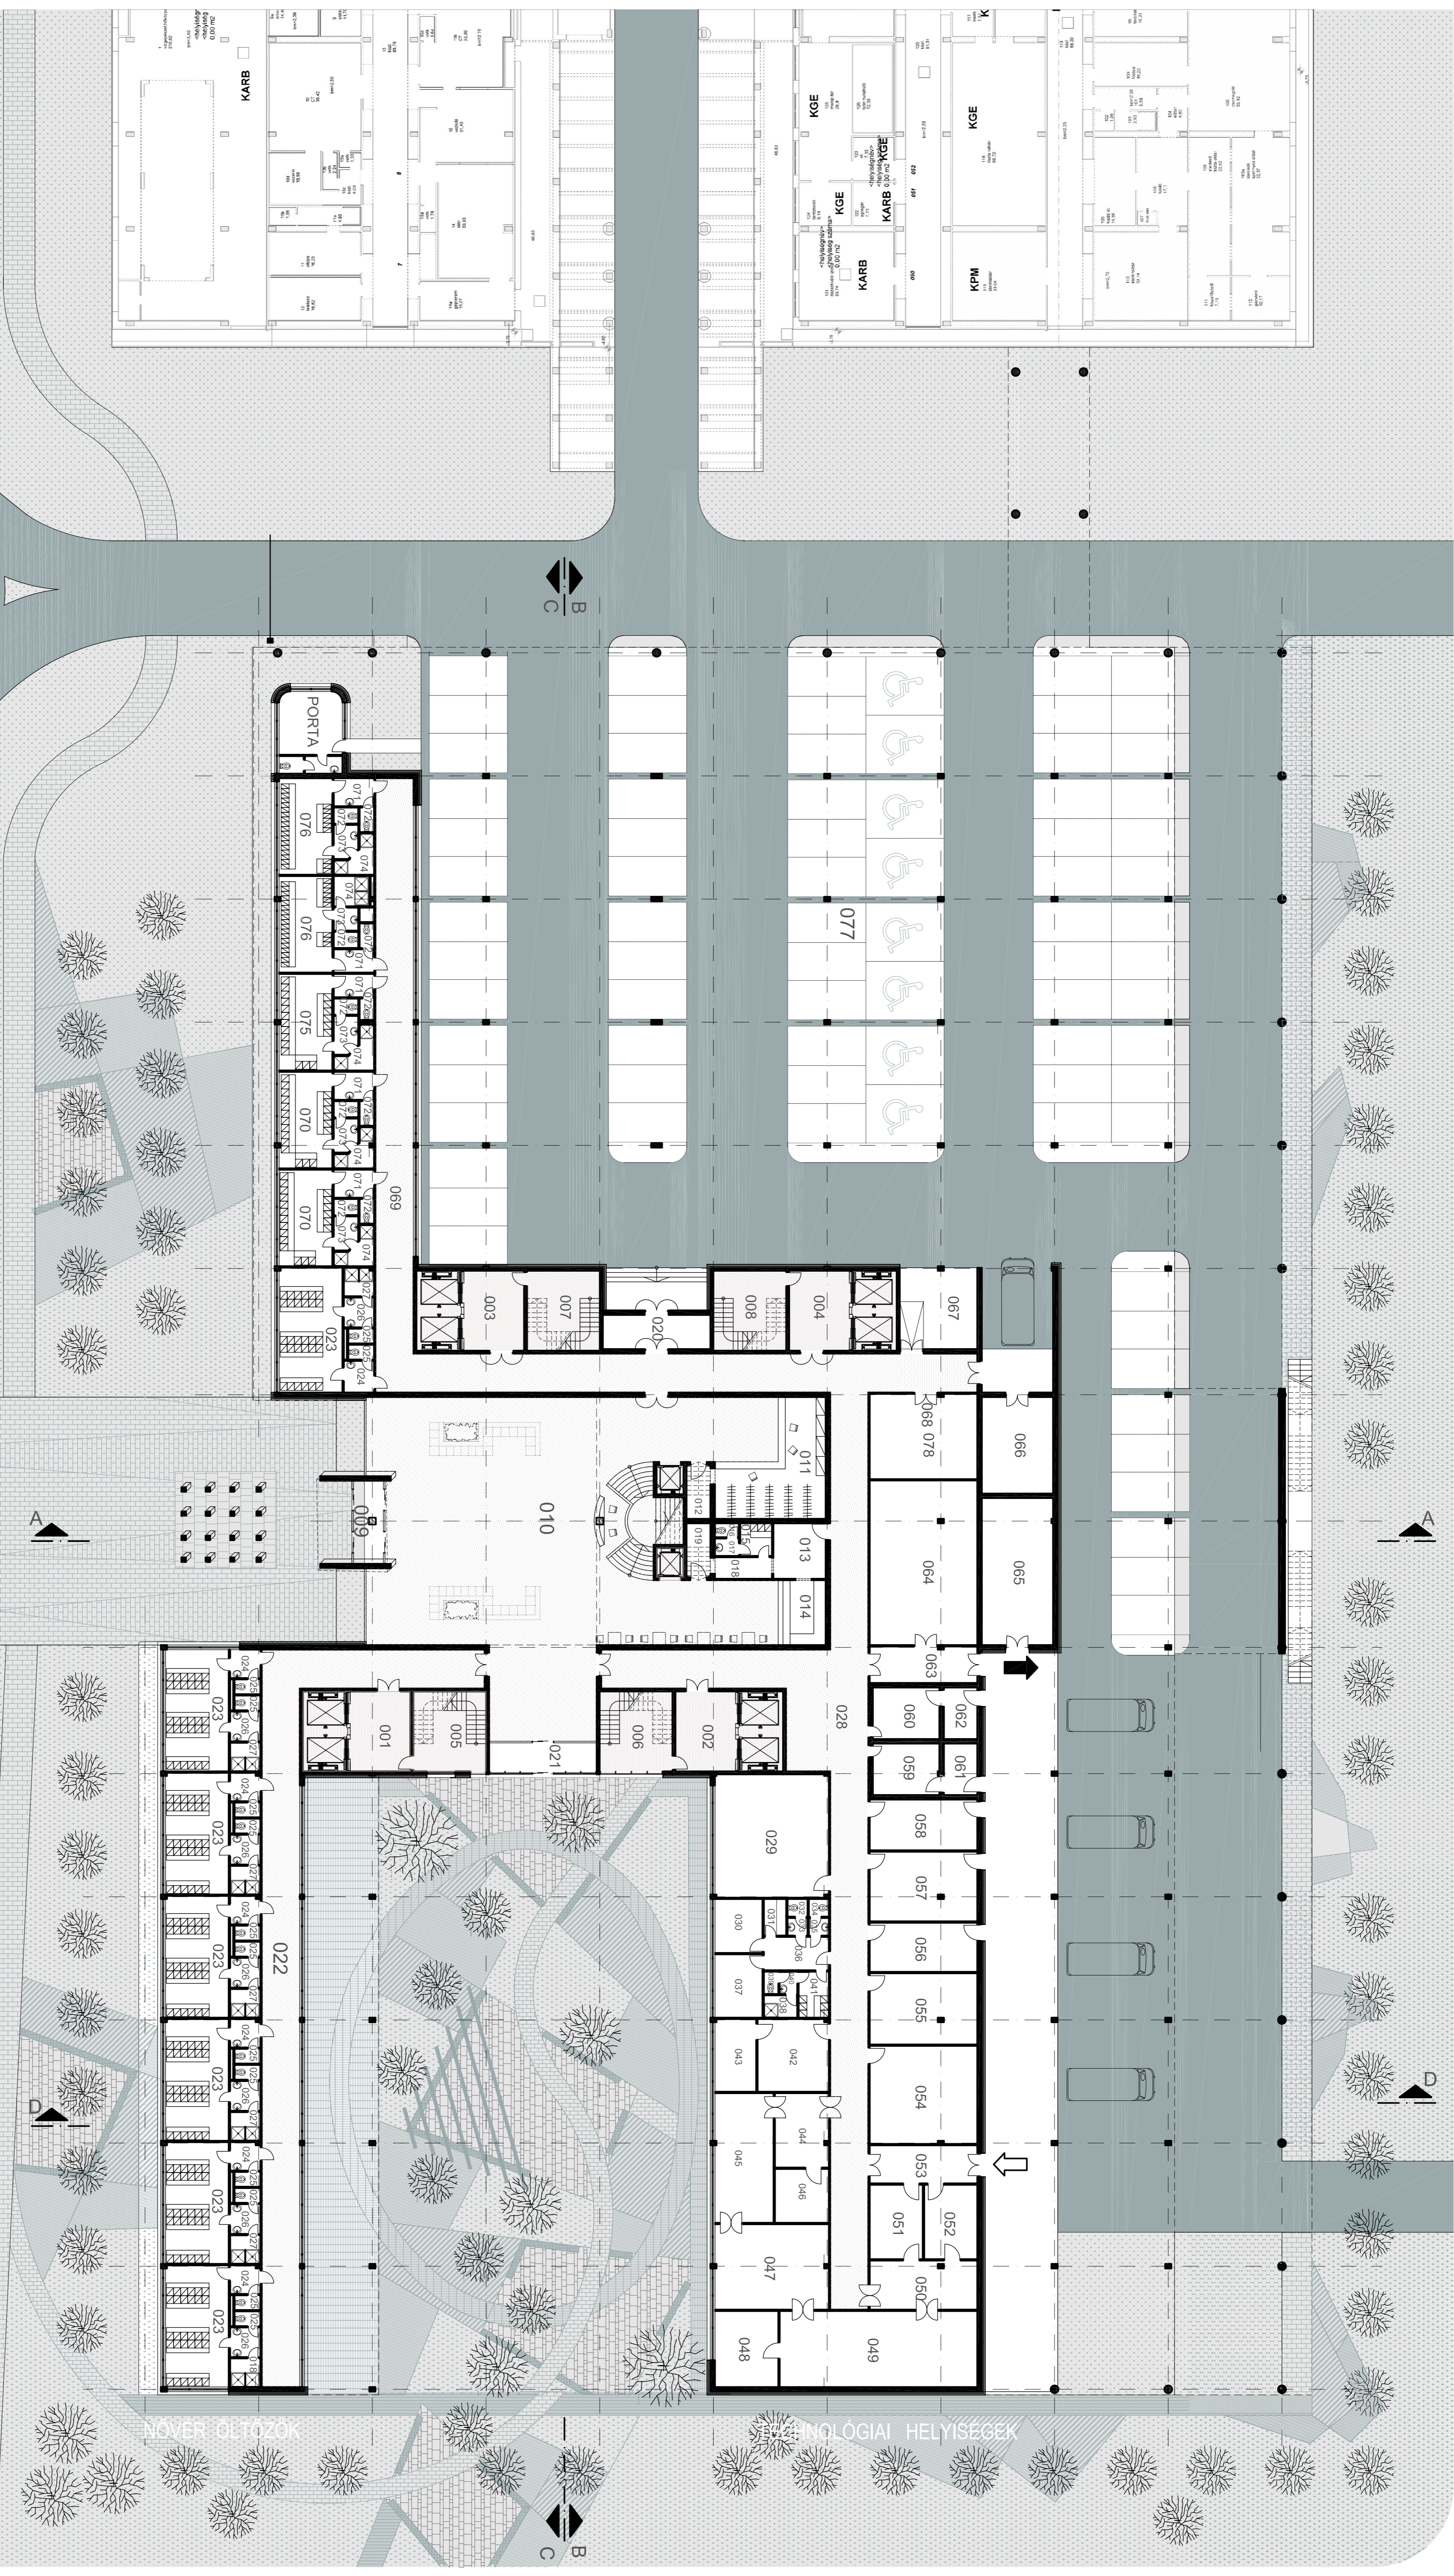


410 ÁGYAS KLINIKA

19,0 m

TERVEZETT KLINIKA ÉPÜLET

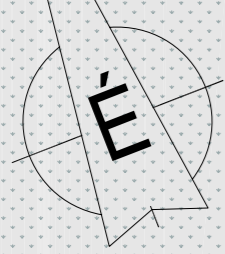

NŐVER ÖLTÖZŐK

MOLÓGIAI HELYSÉGEK