

410 ÁGYAS KLINIKA


19,0 m

TERVEZETT KLINIKA ÉPÜLET

ÁPOLÁSI OSZTÁLY

ORVOS ÖLTÖZŐK

MŰTŐK

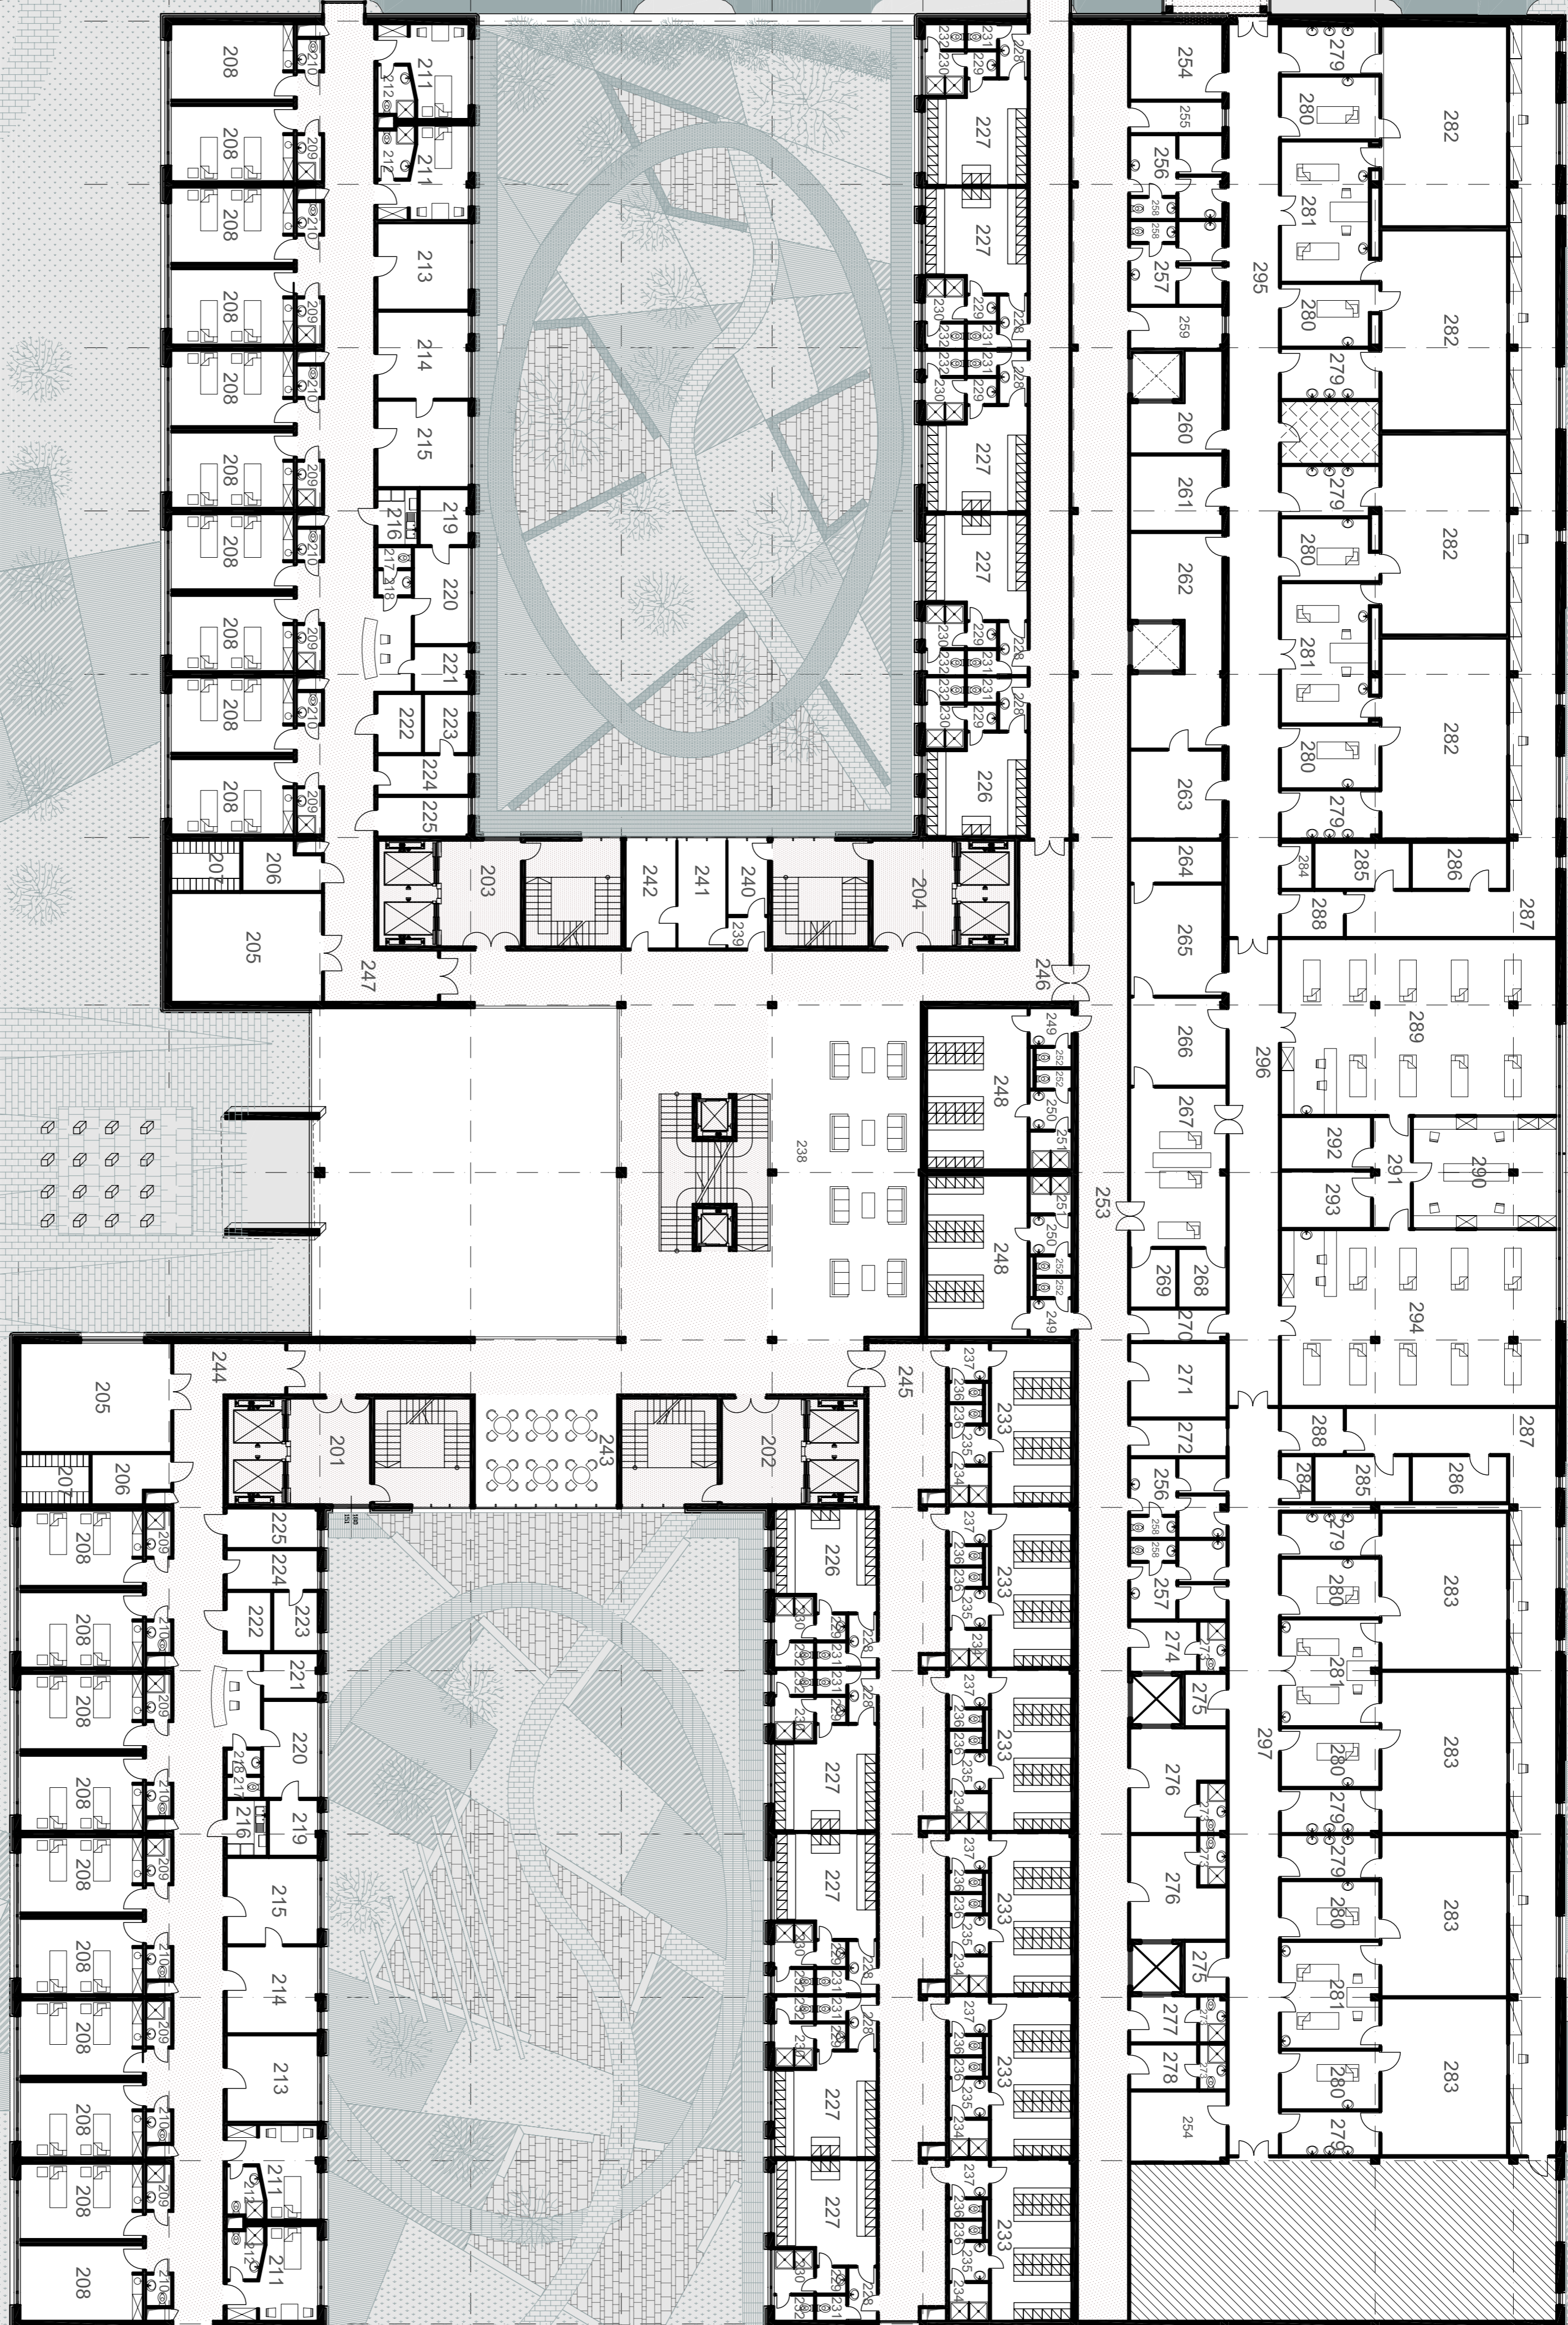

ÁPOLÁSI OSZTÁLY

ORVOS NŐVÉR ÖLTÖZŐK

MŰTŐK