



A-A METSZET

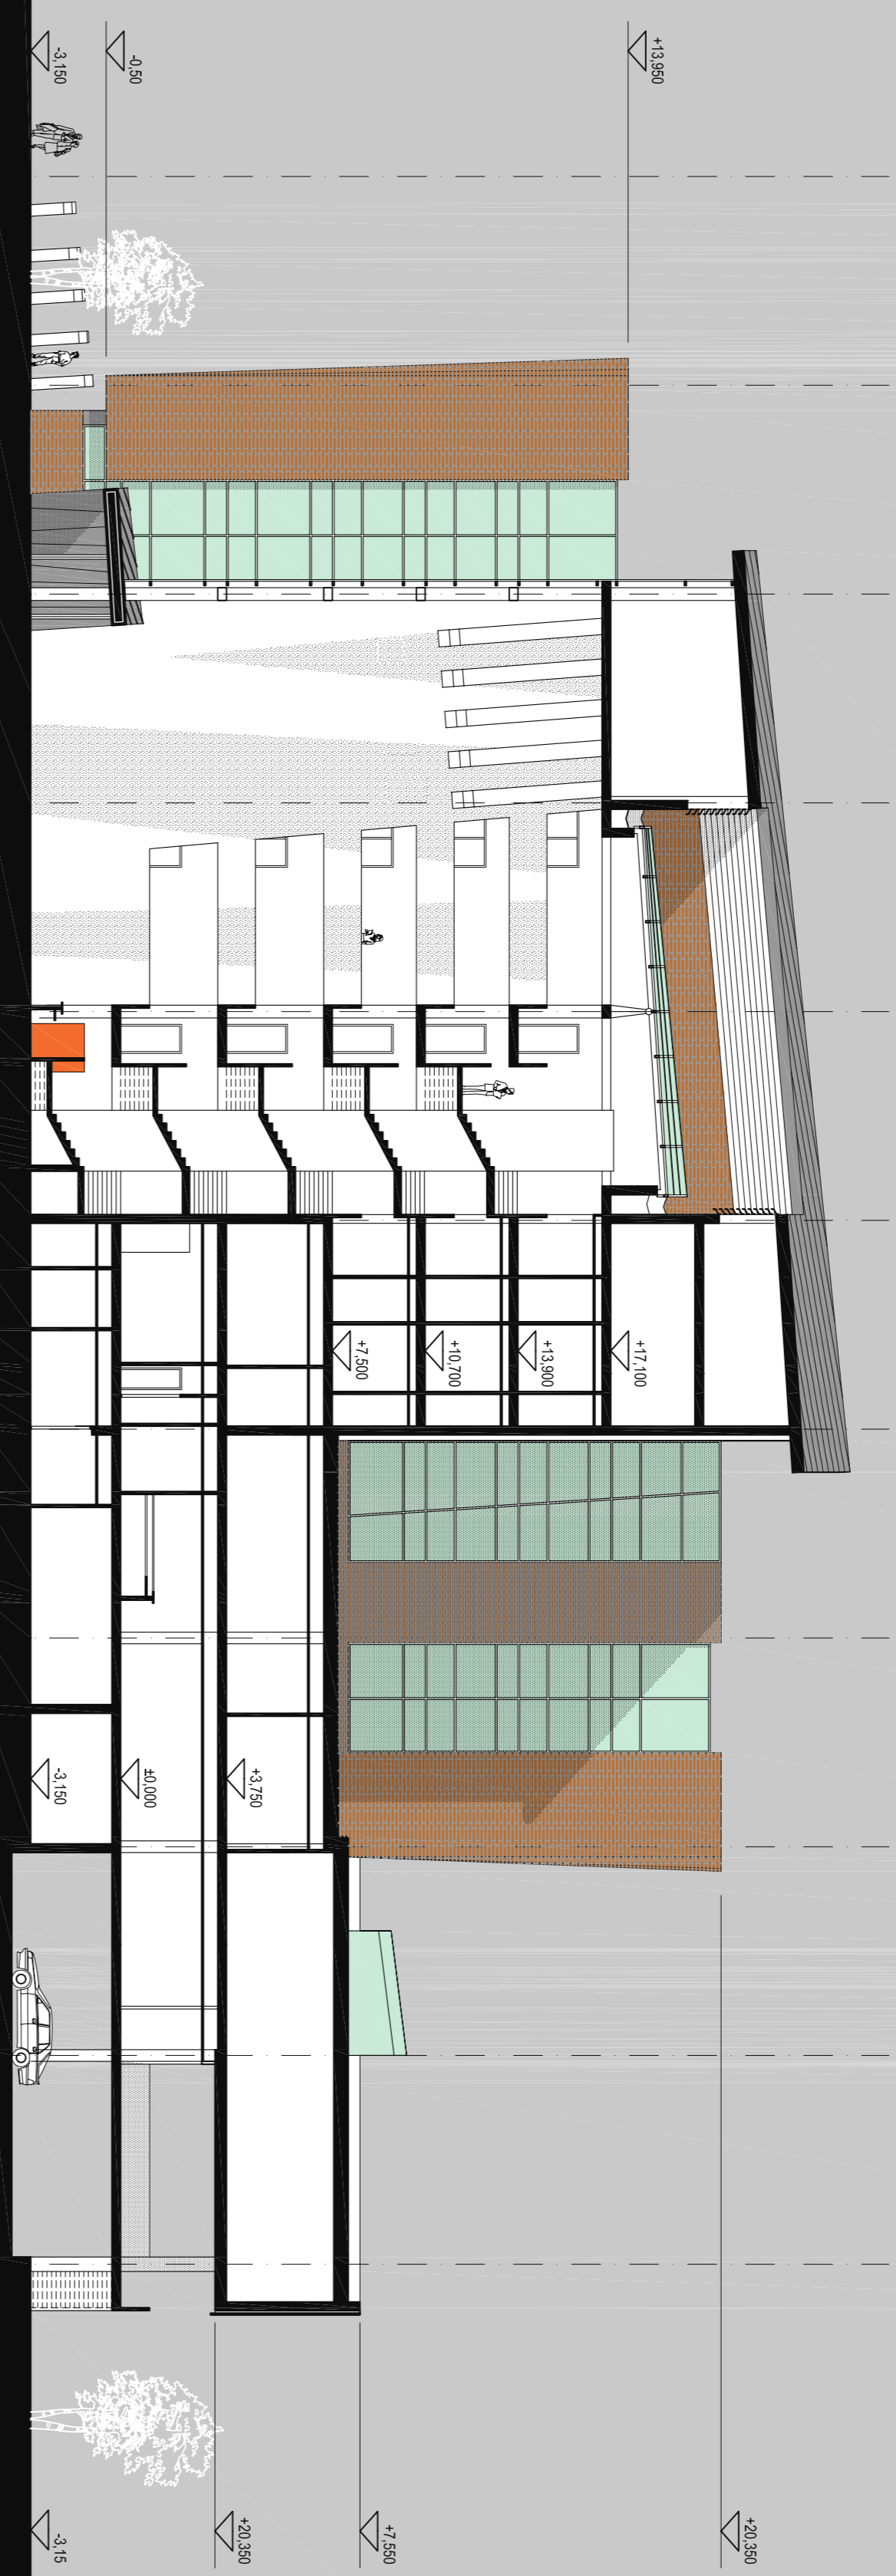

B-B METSZET

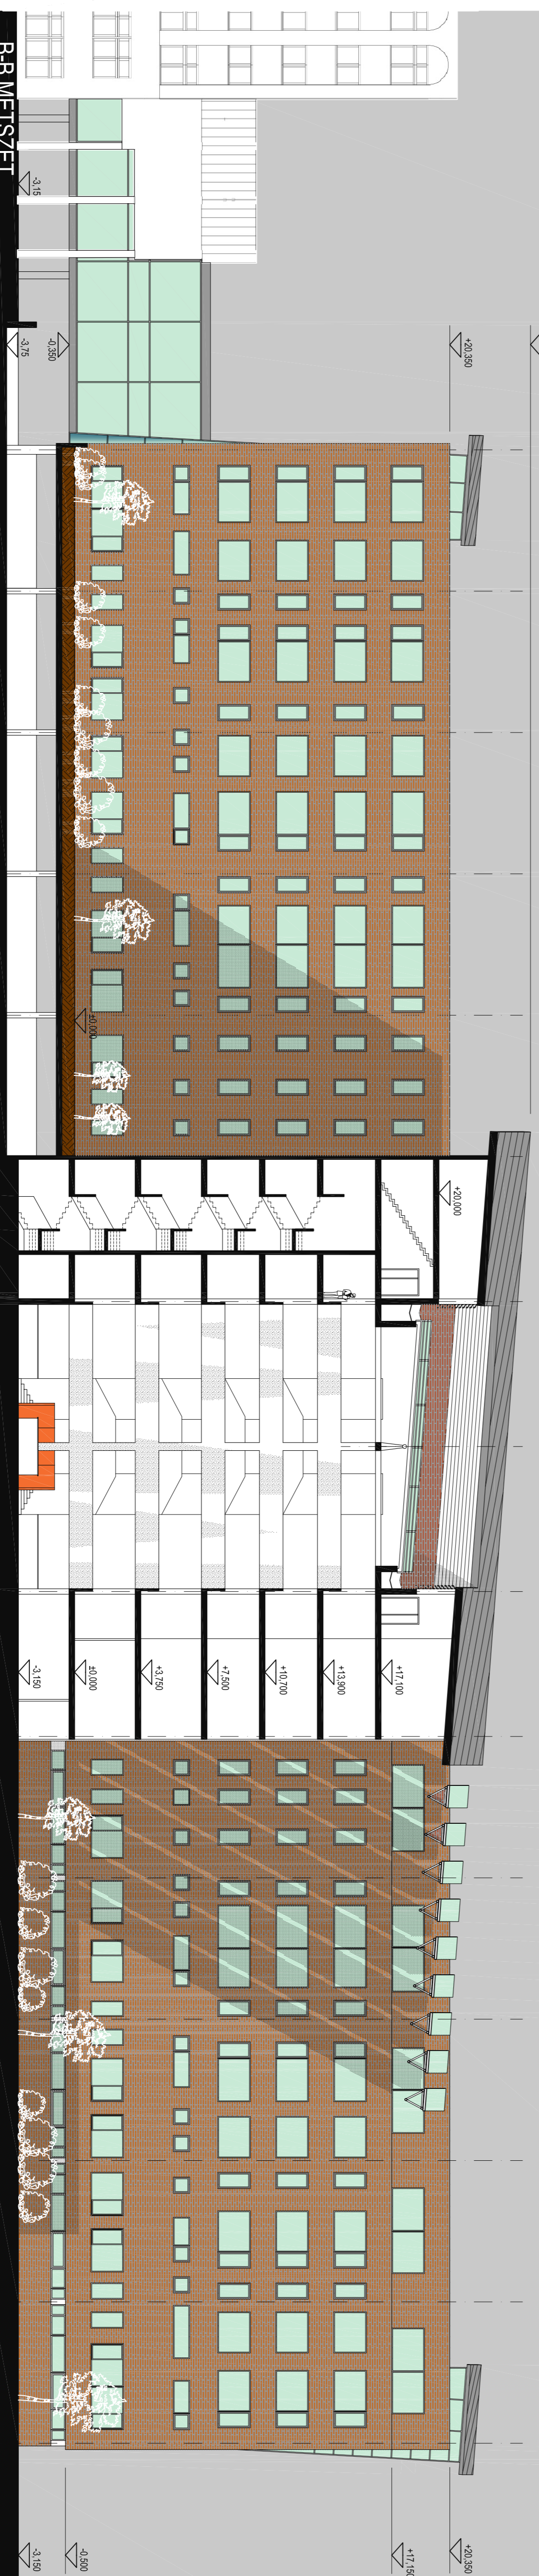

M 1:200