


D-D METSZET



C-C METSZET

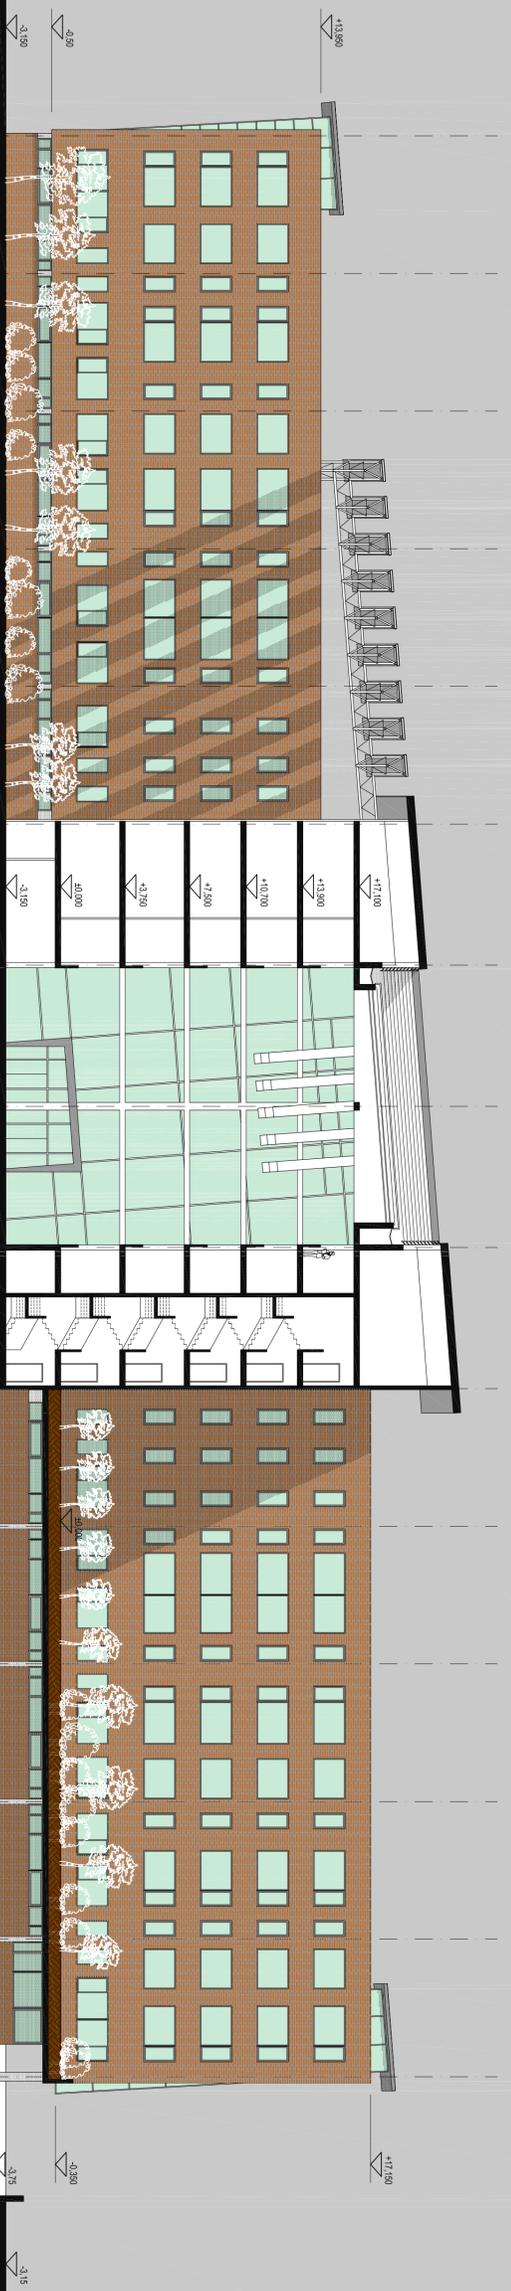

M 1:200

