


DÉLI HOMLOKZAT

M1:200

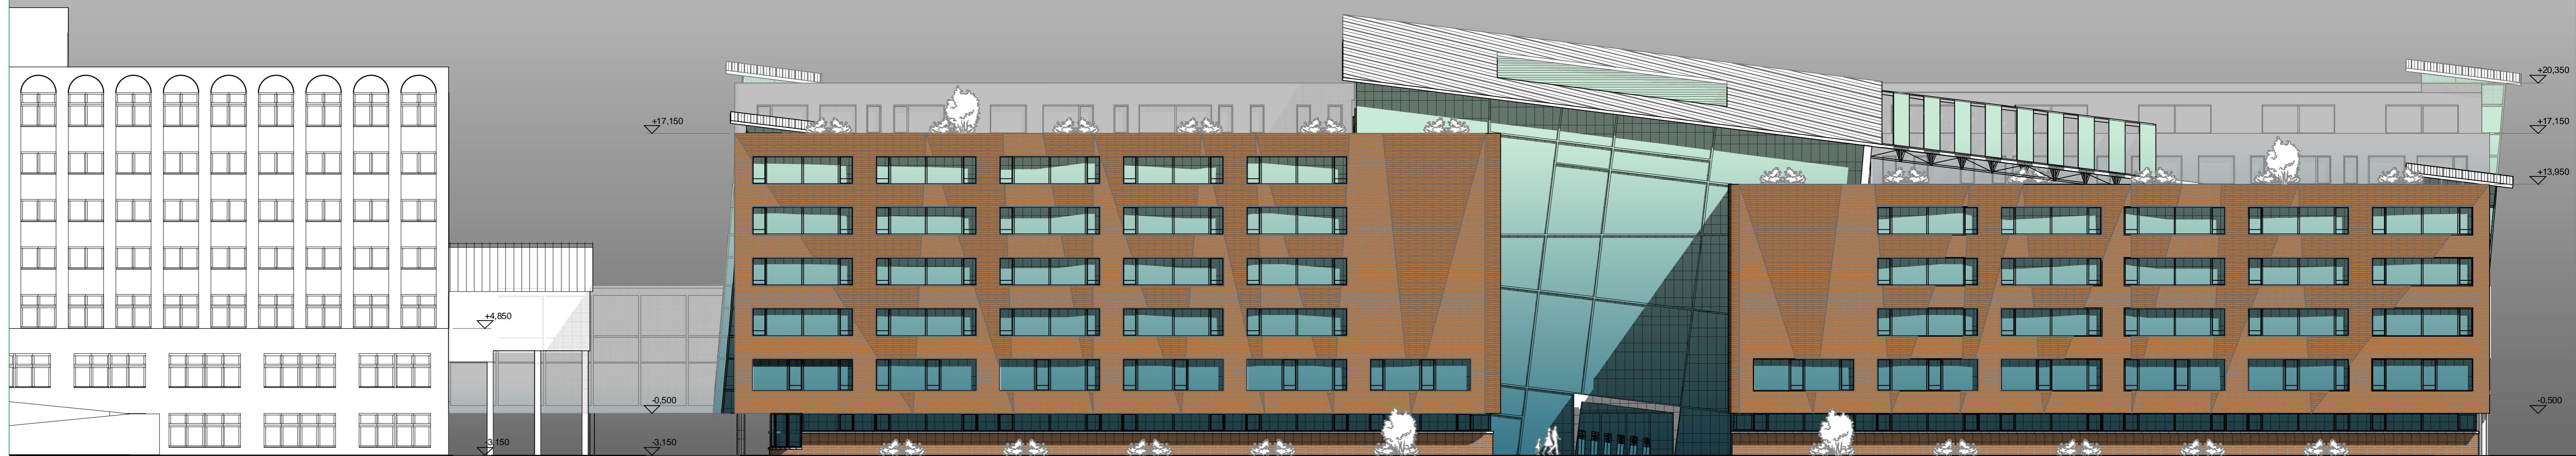

NYUGATI HOMLOKZAT

M1:200

MEGLÉVŐ ÉPÜLET

ÚJ ÉPÜLET

HOMLOKZATOK
 265 ÁGYAS KLINIKA ÉPÍTÉSZETI PÁLYÁZATA; SZEGED, SEMMELWEIS UTCA 6

- VÖRÖSES BARNÁ HOMLOKZATI TÉGLA
- ÜVEG
- FÉM LAMELLA
- VÖRÖSESBARNÁ LÁBAZATI TÉGLA
- FÉM FEDÉS
- FÉM BURKOLAT AZ ÚJ ÉPÜLETEN

