


ÉSZAKI HOMLOKZAT

M1:200

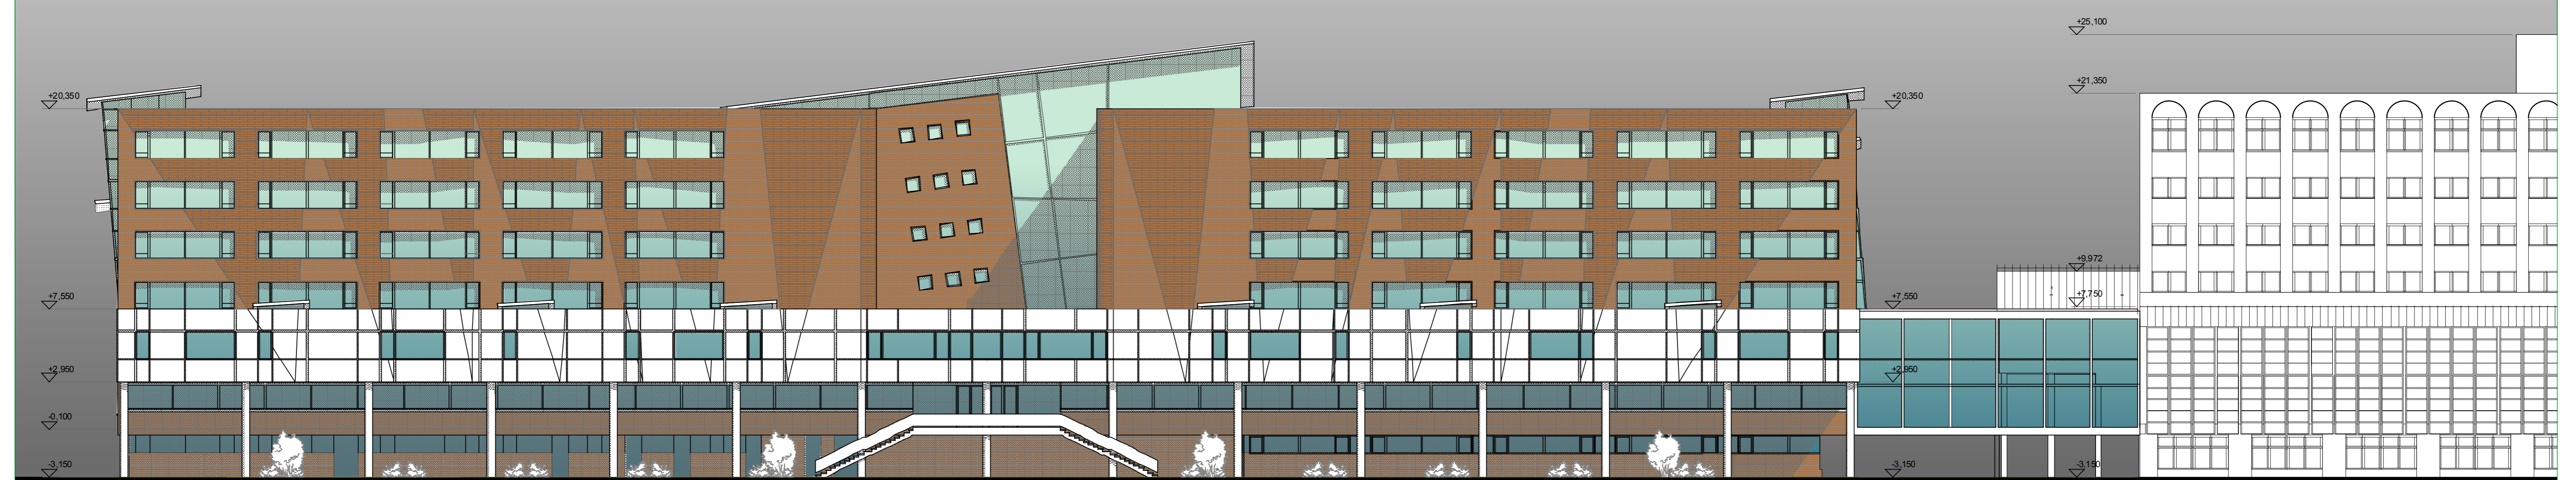

KELETI HOMLOKZAT

M1:200

ÚJ ÉPÜLET

MEGLÉVŐ ÉPÜLET

HOMLOKZATOK

265 ÁGYAS KLINIKA ÉPÍTÉSZETI PÁLYÁZATA; SZEGED, SEMMELWEIS UTCA 6

VÖRÖSES BARNÁ HOMLOKZATI TÉGLA

VÖRÖSESBARNÁ LÁBAZATI TÉGLA

ÜVEG

FÉM FEDÉS

FÉM LAMELLA

FÉM BURKOLAT AZ ÚJ ÉPÜLETEN

E11

2008

