I. EMELETI ALAPRAJZ M=1:200 +3,50

NETTÓ ALAPTERÜLET 4800 m²

DÓZSA GYÖRGY TÉR

±0,00 = 118,00 mBf

VÉCSEY KÁROLY UTCA

+2,50

+3,50

±0,00
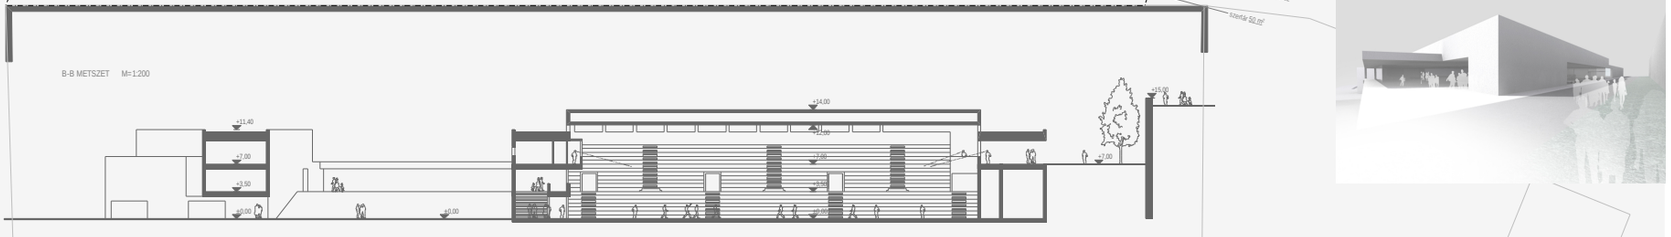
B-B METSZET M=1:200