


Agóra Szeged pólus építészeti tervpályázat - földszinti alaprajz - m 1:200

Kálvária sugárút

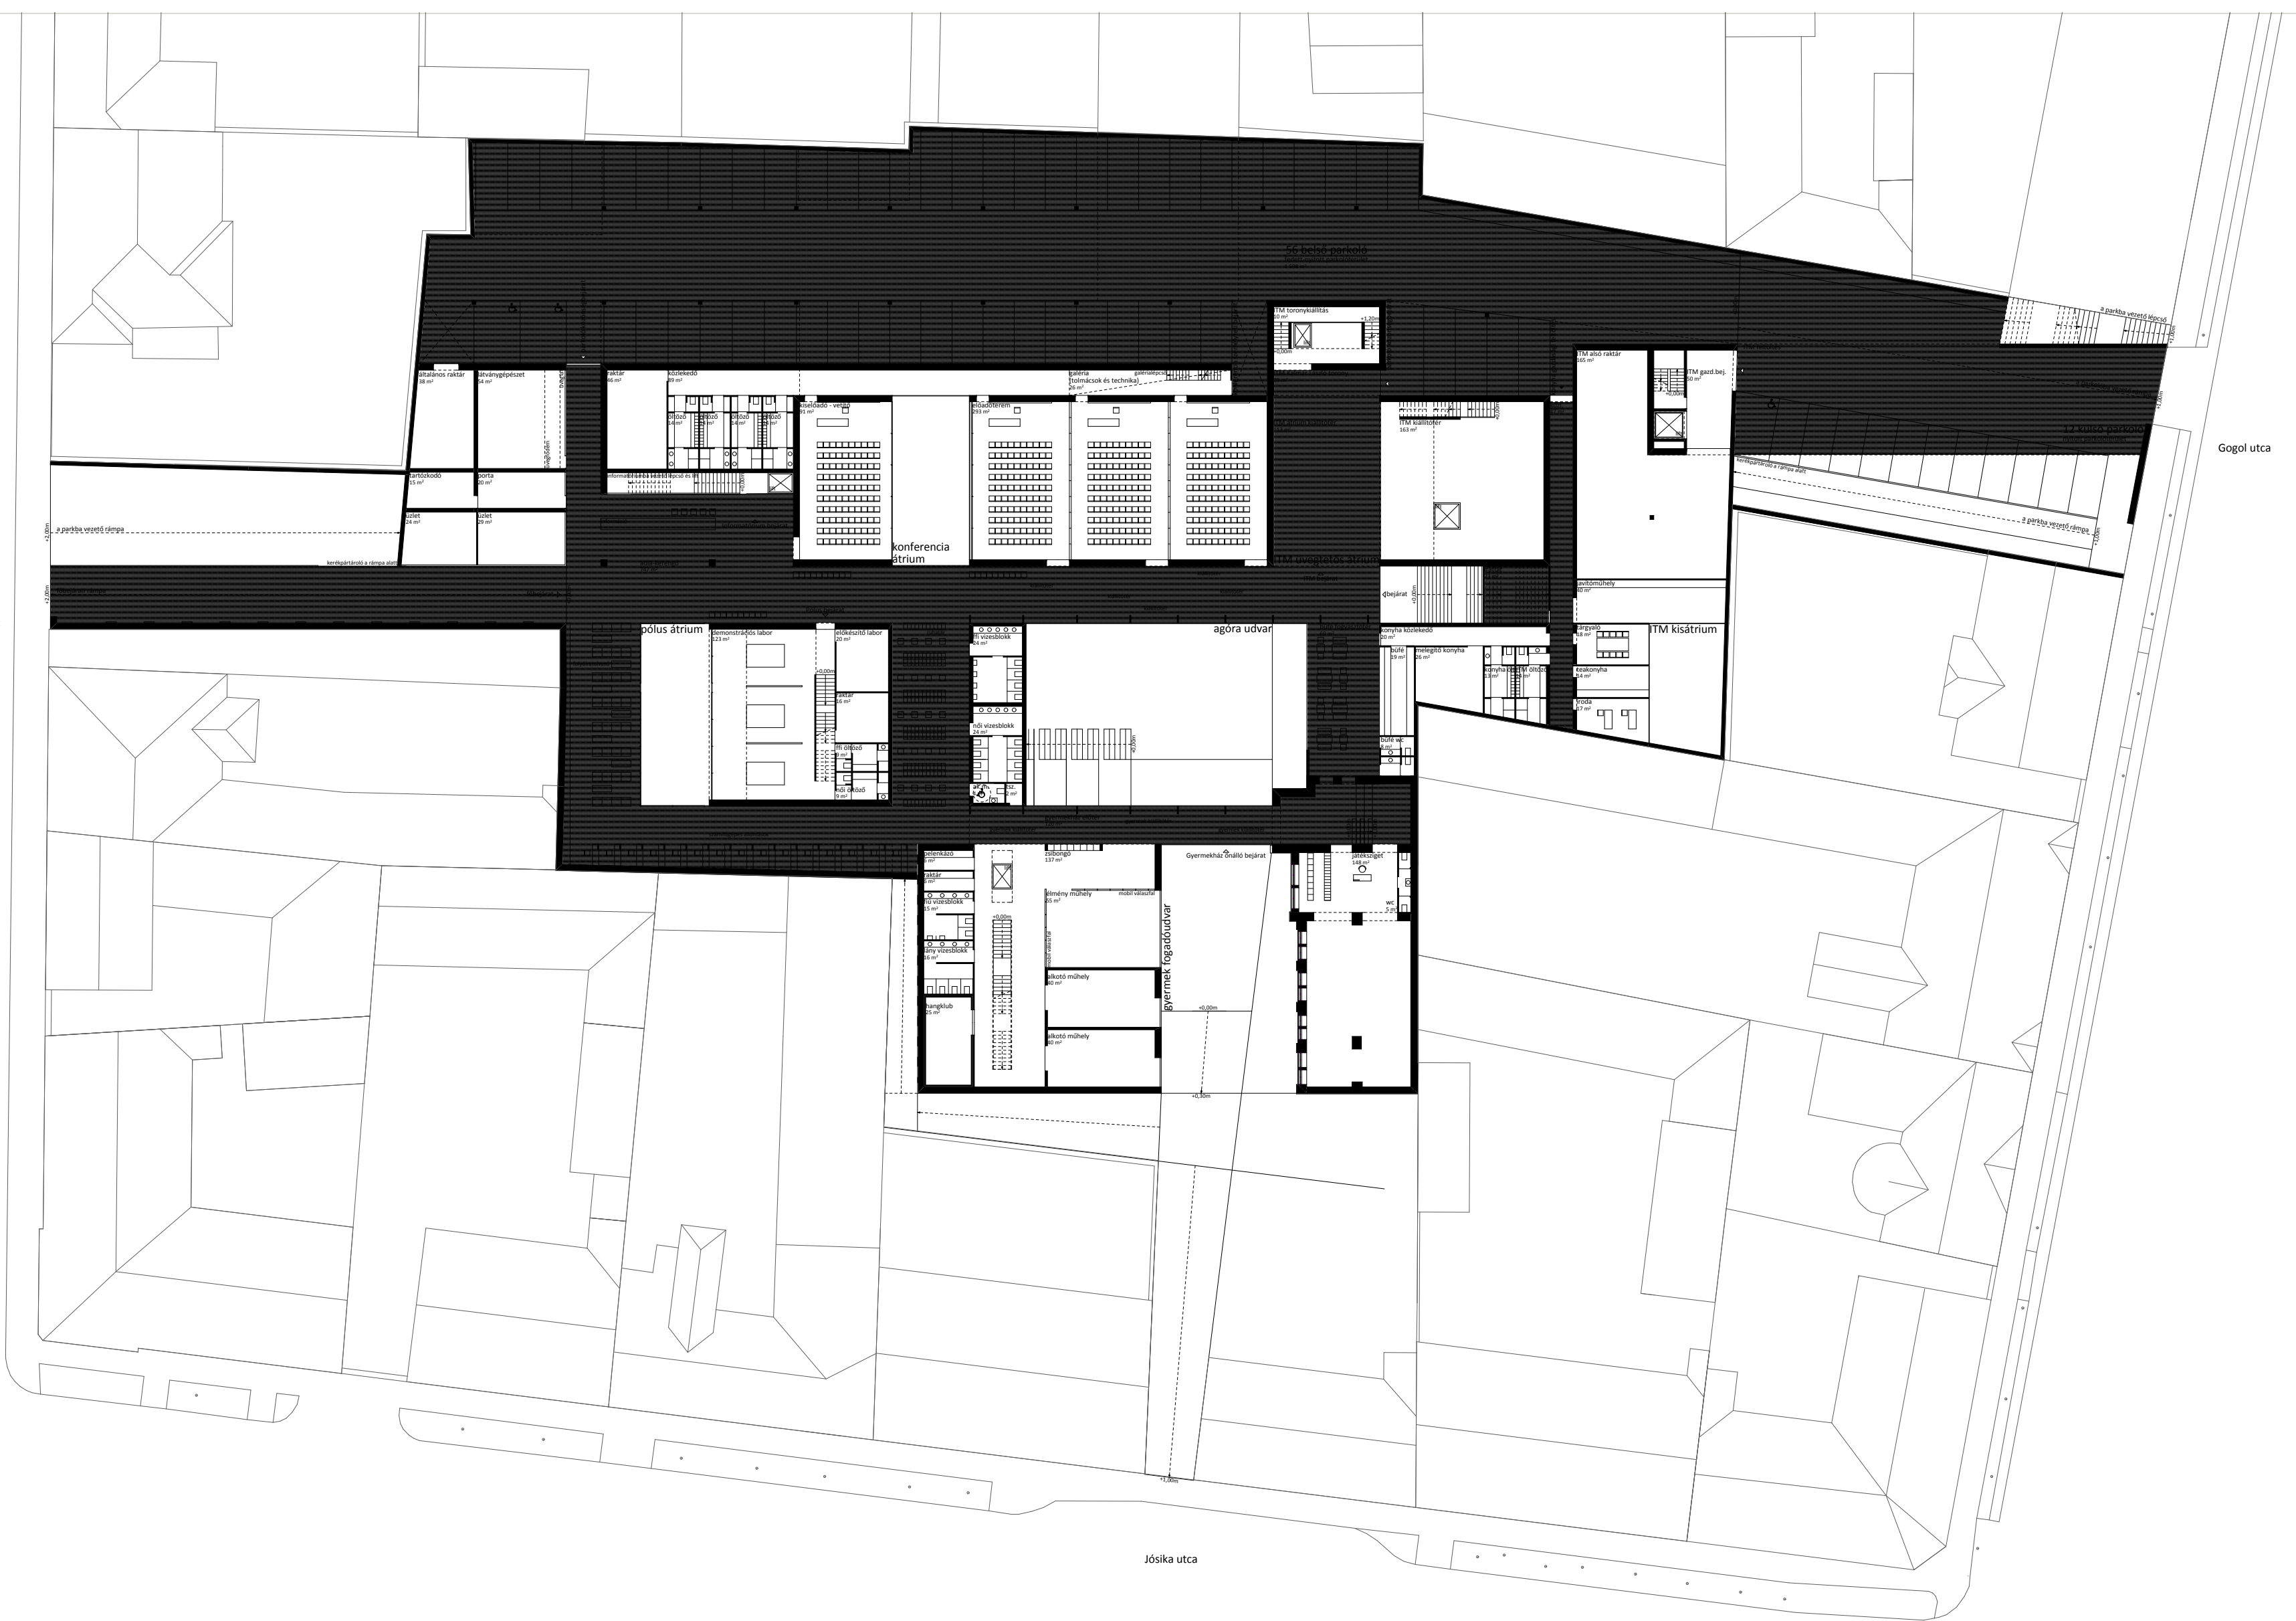

Gögl utca

Jósika utca