



Gogol utca

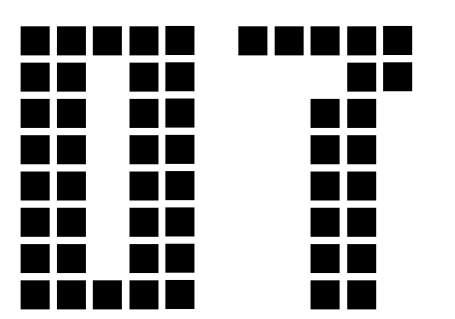

2_2 _metszet _kálvária sgt.

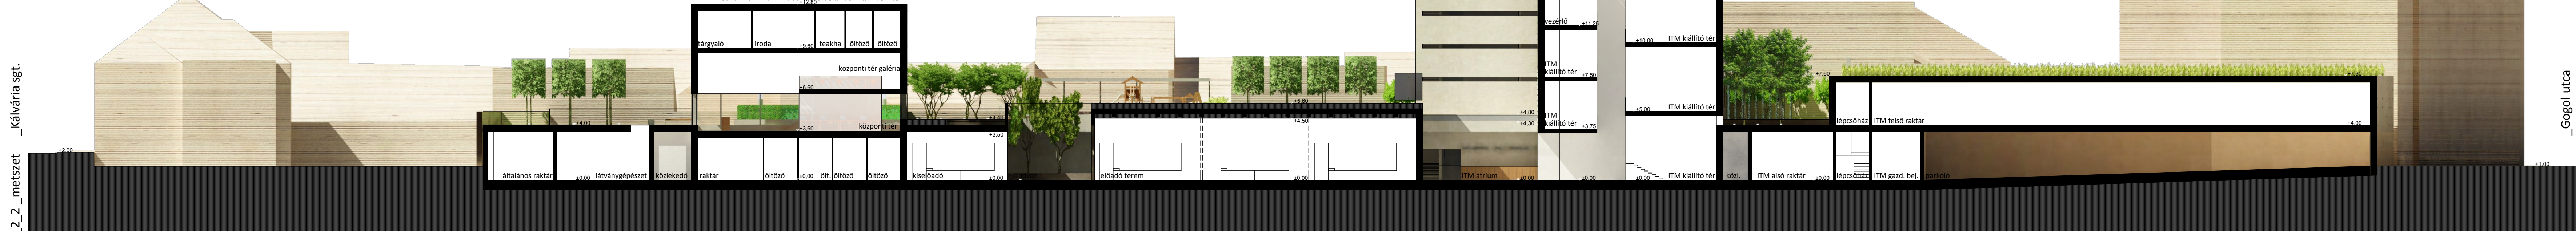

1_1 _metszet _kálvária sgt.



Gogol utca

Gogol utca

Gogol utca