



telekhasználtsági mutató:
 3116m² nettó szinterület / 3752 m² telek = 0,83 < 1,3
 zöldfelület:
 1921m² > 3752m² x 40% = 1500,8m²
 beépítettség:
 1265,88m² > 3752m² x 40% = 1500,8m²
 építménymagasság: 15,00m

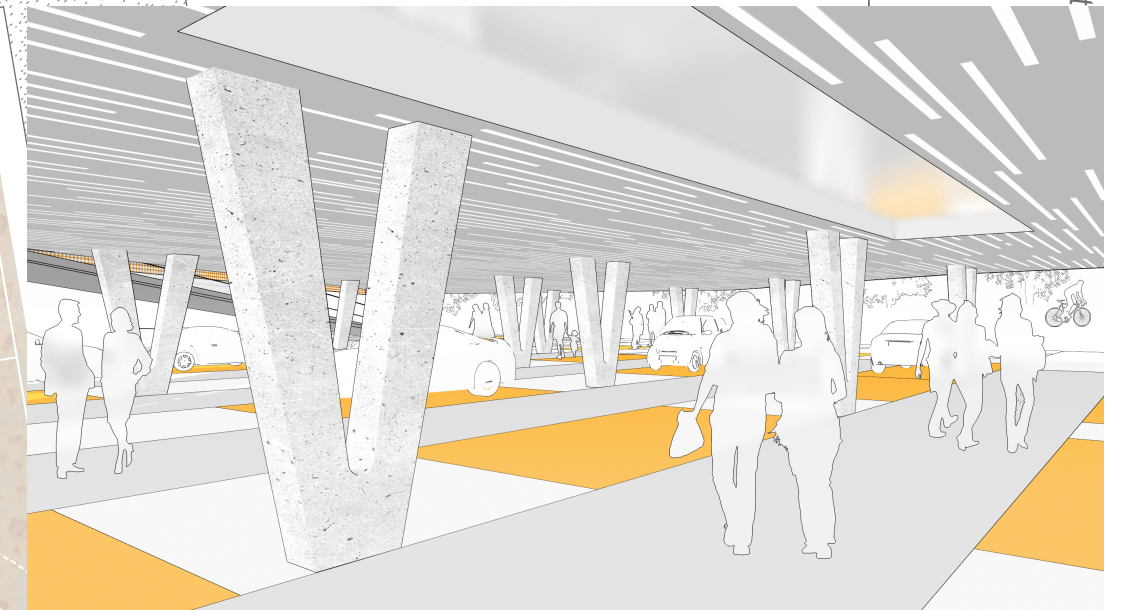

K5 LÁTVÁNY AZ ÉLMÉNYPARKOLÓBAN

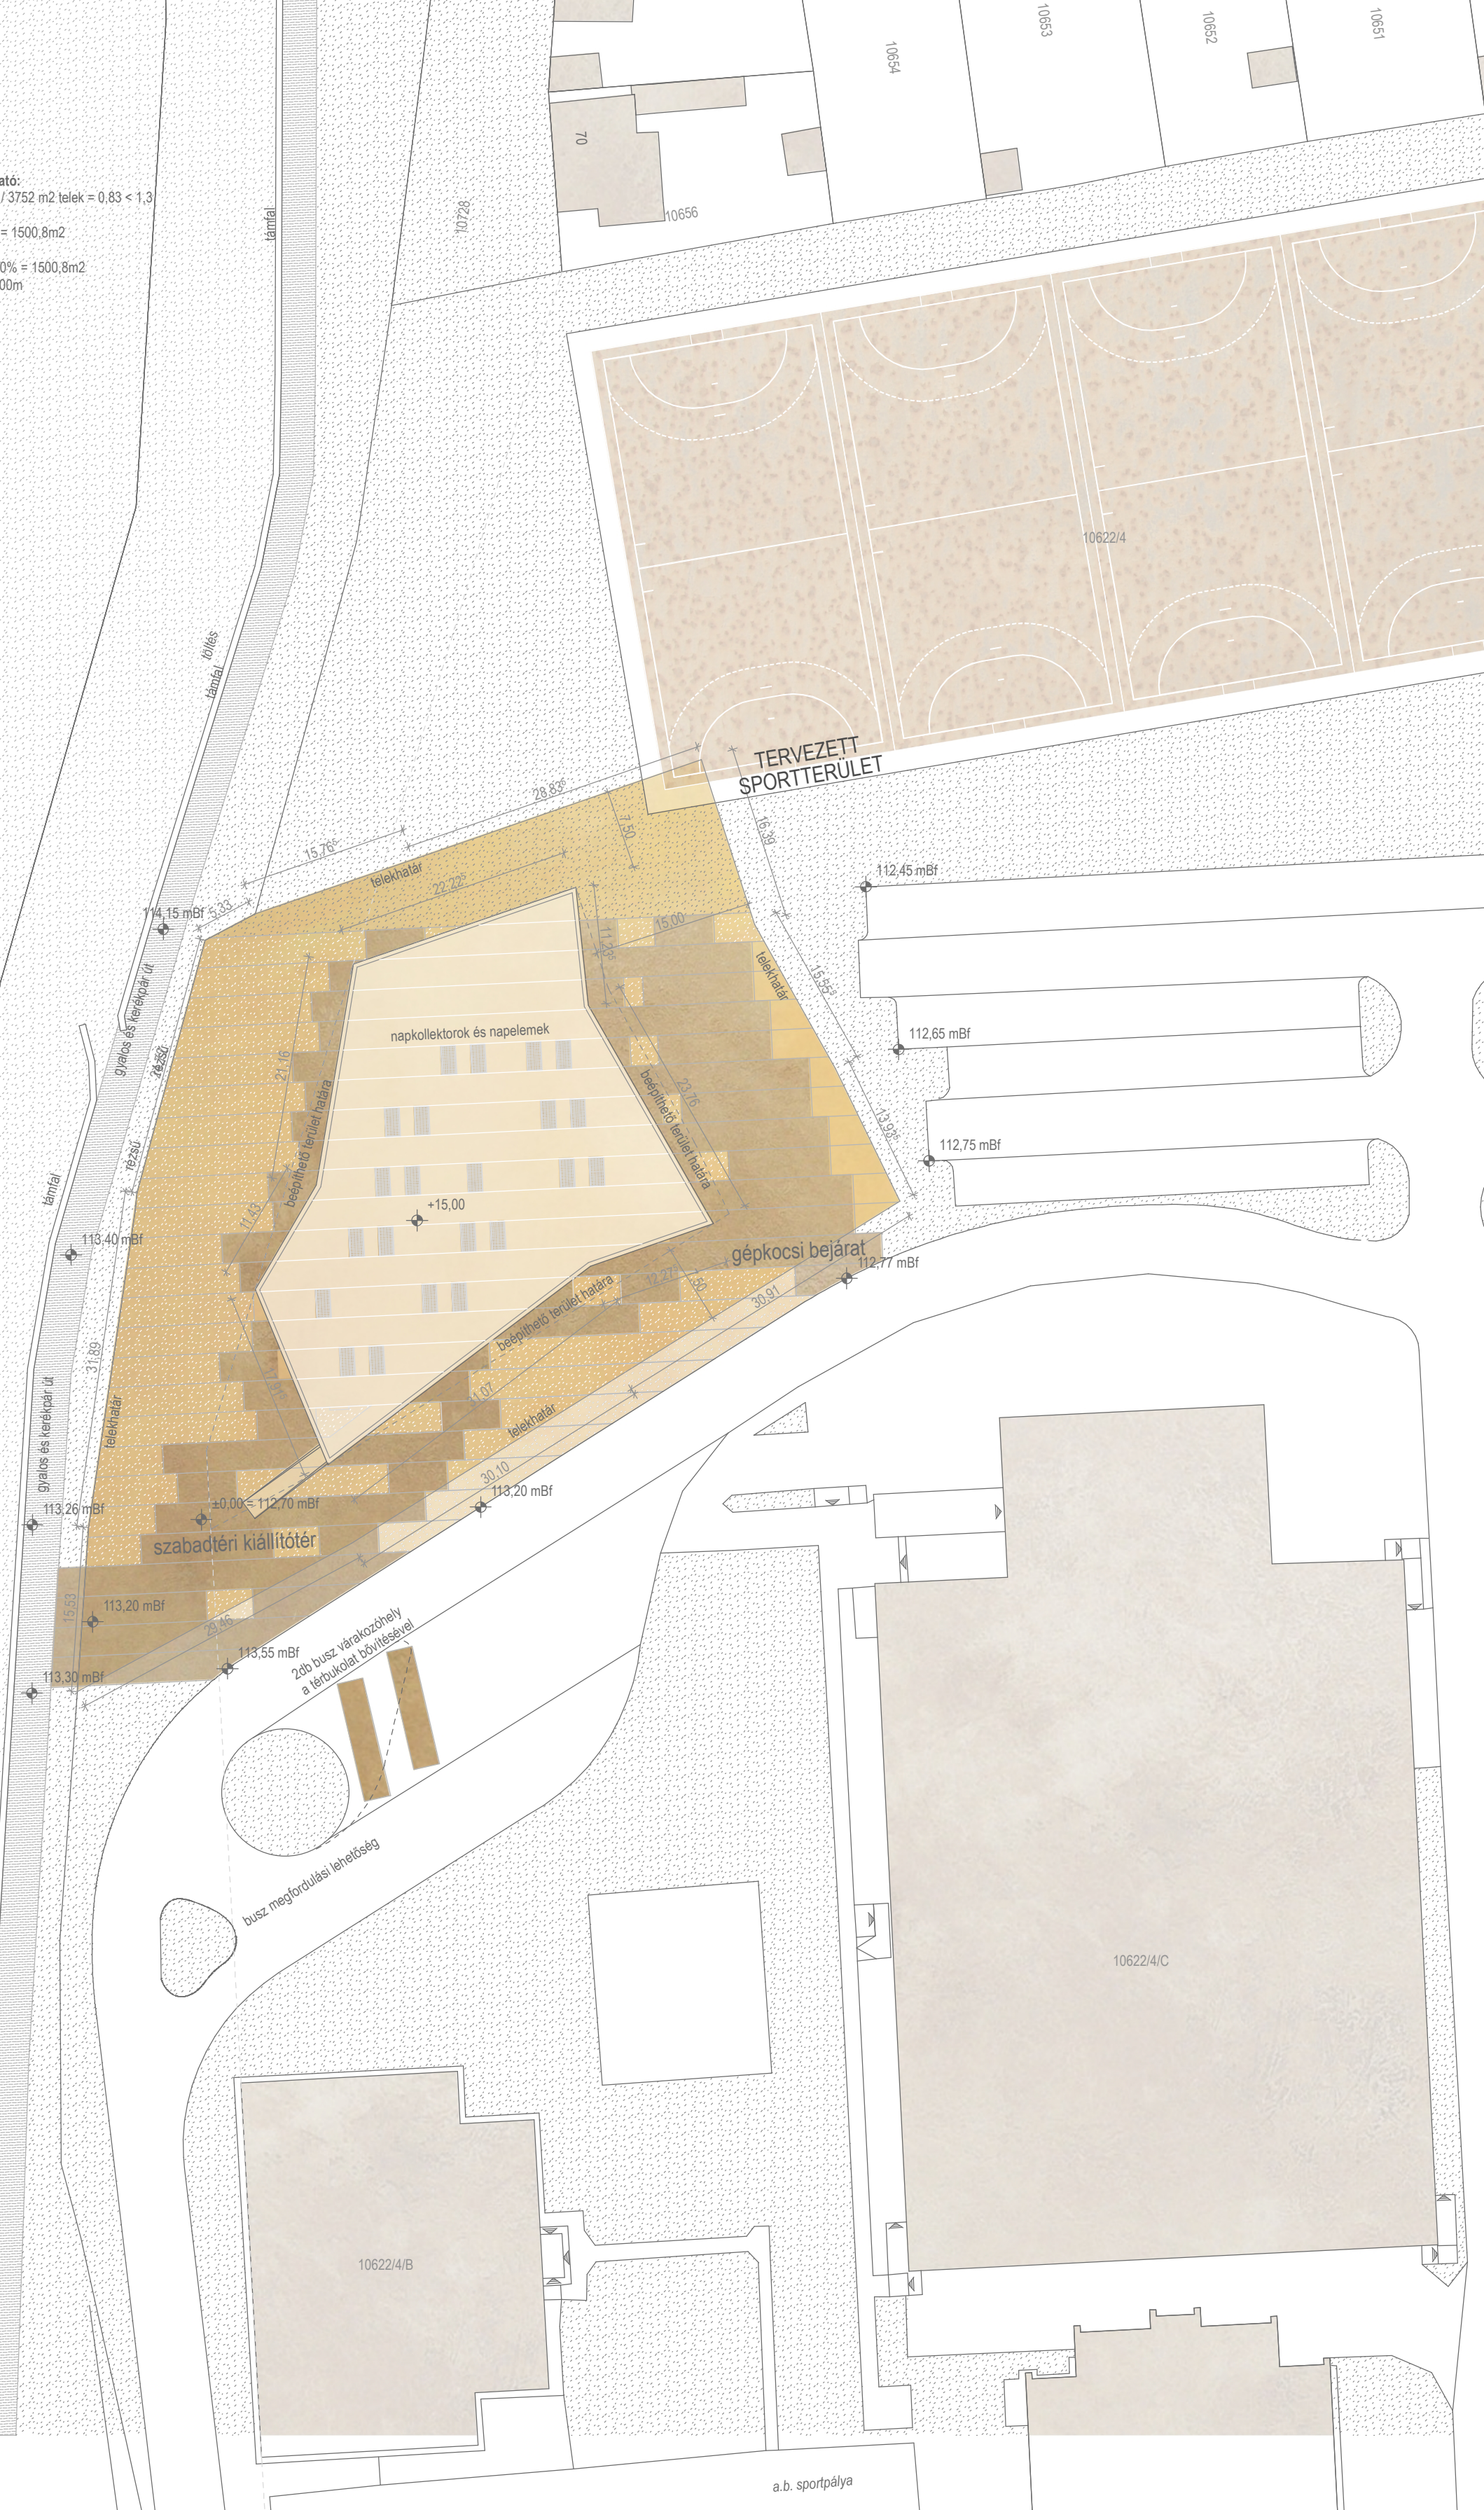

MADARTÁVLATI LÁTVÁNYTERV