


ÉSZAK

DUNA


SZABADTÉRI KIÁLLÍTÓTÉR ÉS INTERAKTÍV PARKOLÓ SZINTJE - FÖLDSZINT

BURKOLATOK, NÖVÉNYEK:

- cserje:**
Japán borbolya - Berberis thunbergii
Borostyán - Hedera helix
Törpe puszpáng - Buxus sempervirens suffruticosa
- virággy magas egymányi virágokkal:**
Napraforgó - Helianthi flos
Tulipán - Tulipa
Kána - Cannax generalis
- fű:**
telken belül gondozott, rövidre nyírt sportfű
telken kívül - meglévő zöldfelület
- virággy alacsony egymányi virágokkal:**
Körömvirág - Calendula officinalis
Rózsametség, Vinca - Catharanthus roseus
Kisvirágú borsosnyír, Büdöske - Tagetes patula
- fa, új ültetésű:**
Diszcsereesznye - Prunus serrulata 'Shirotae'
Magas kóris - Fraxinus excelsior
- burkolat:**
parkolóállásokban nagyszemű körlemény felületű beton
közlekedő utakon finom szemű körlemény felületű beton

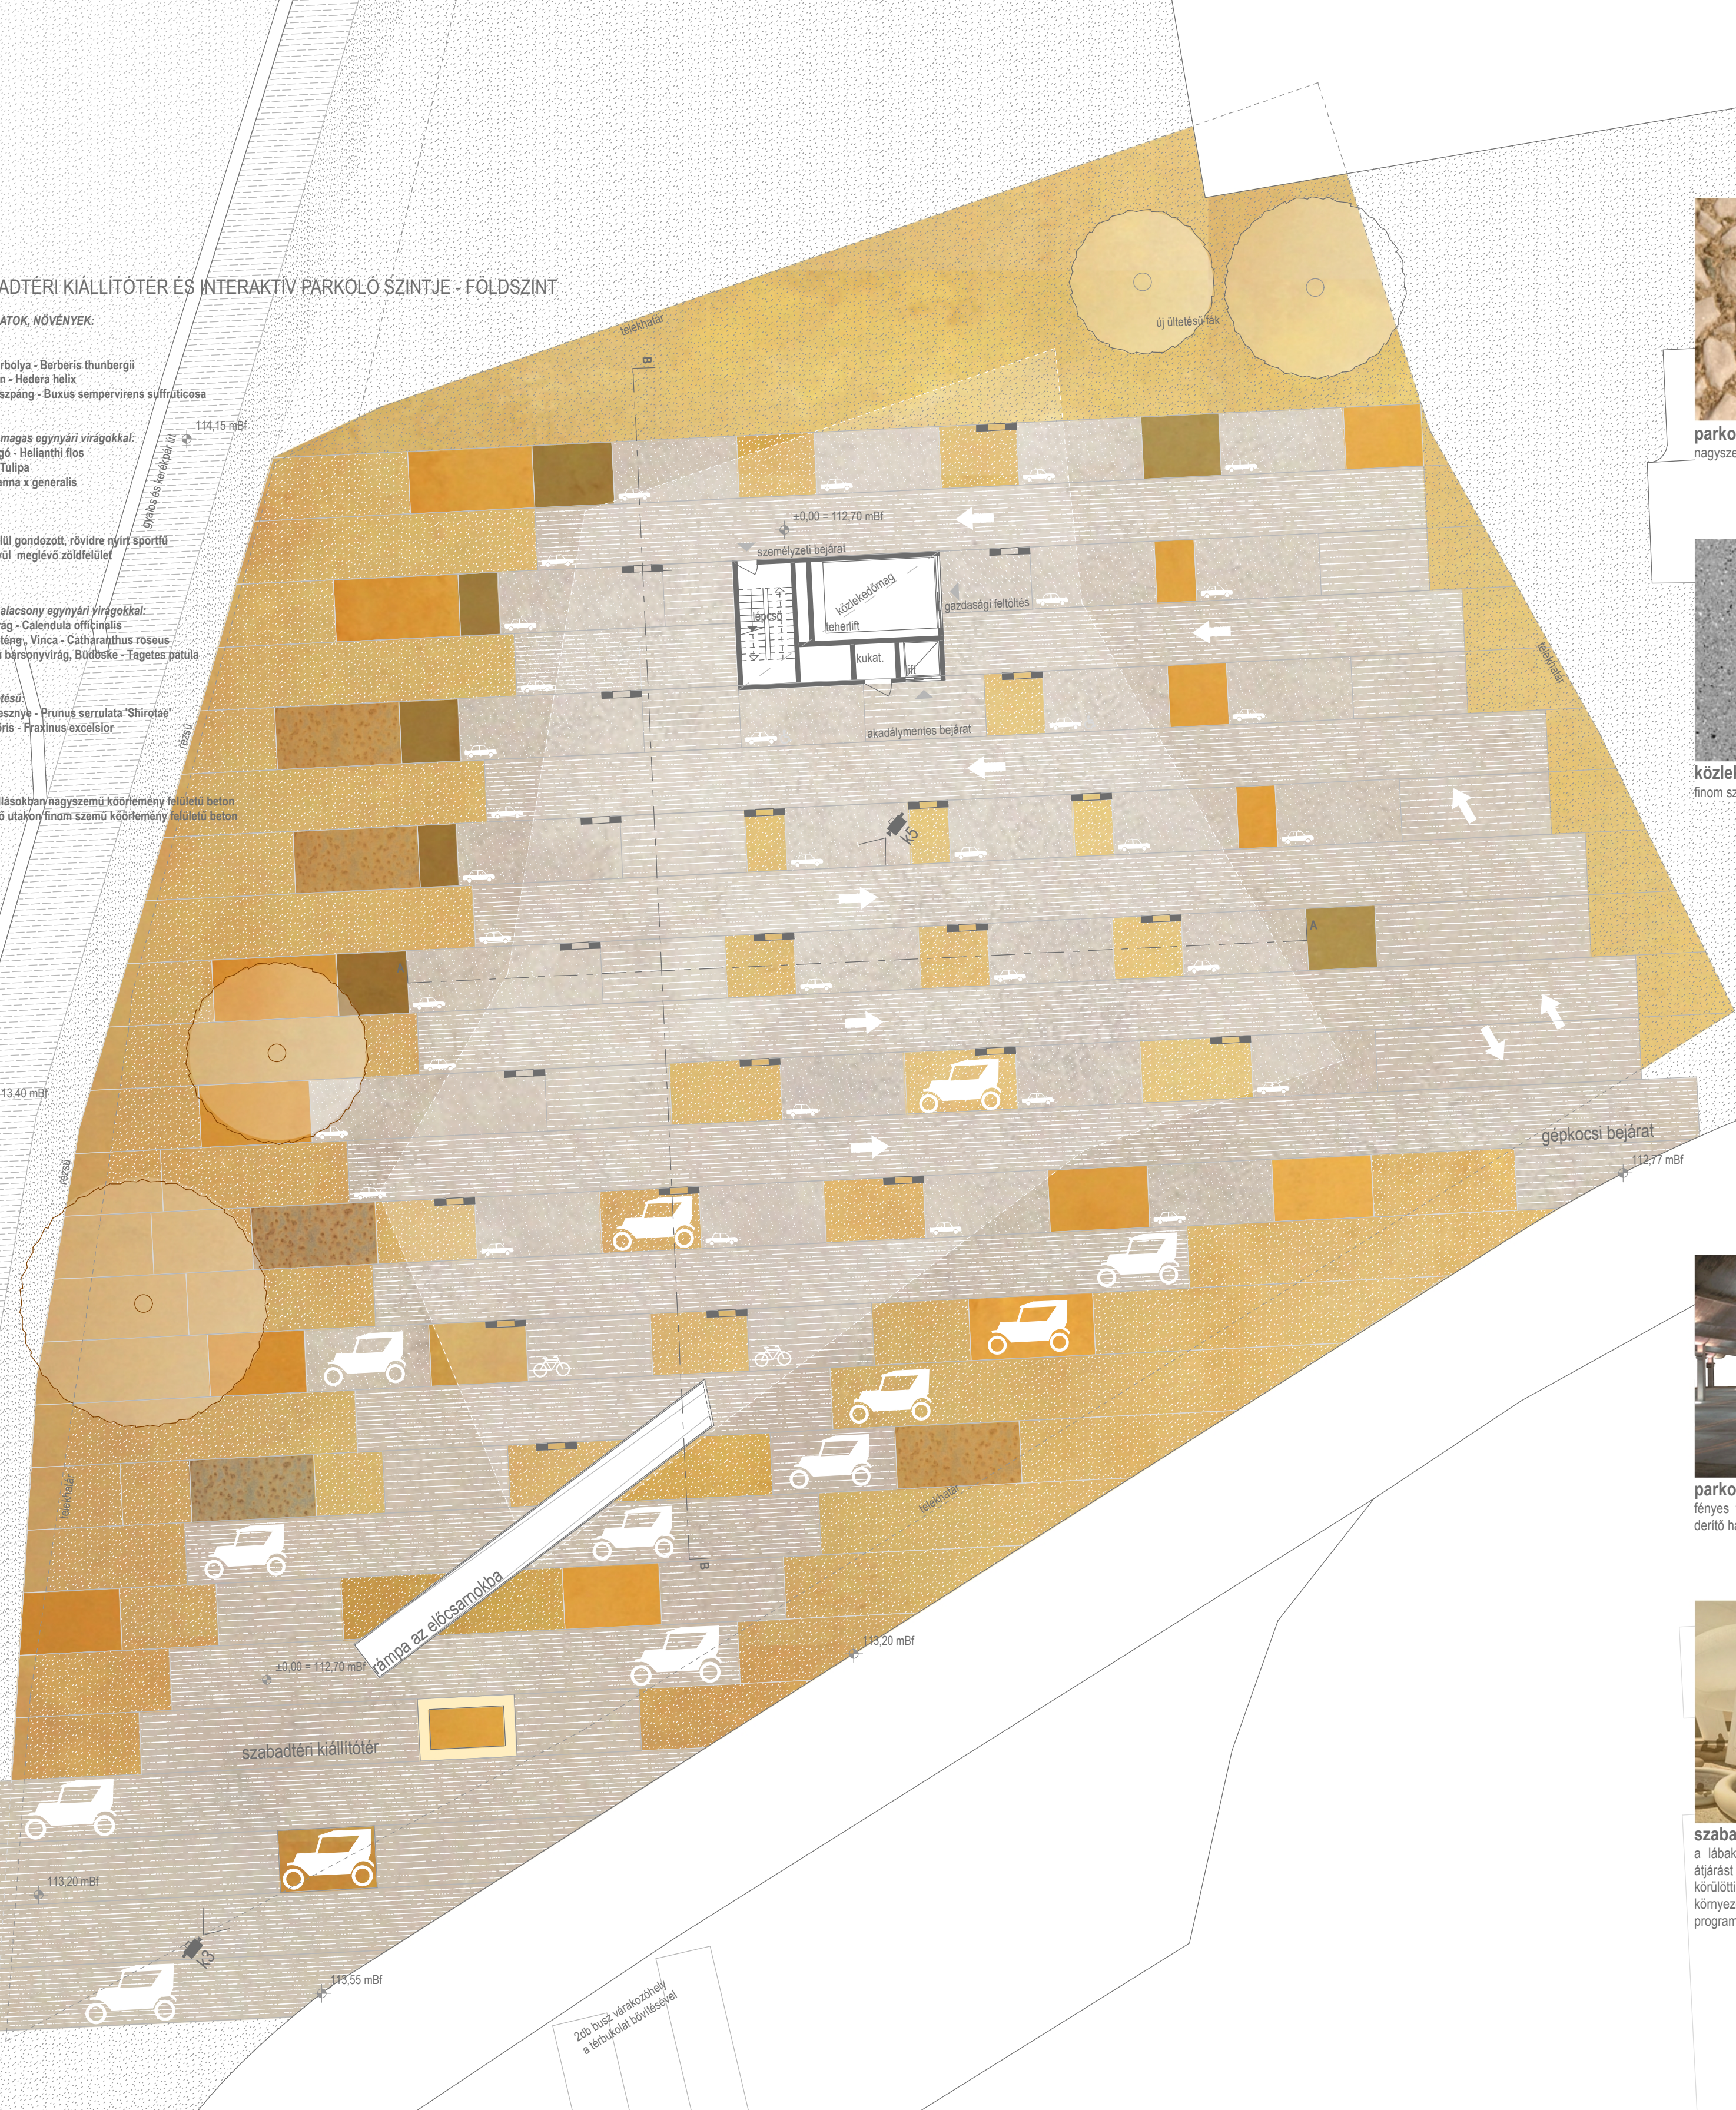

parkolóállásokban:
nagyszemű körlemény felületű beton

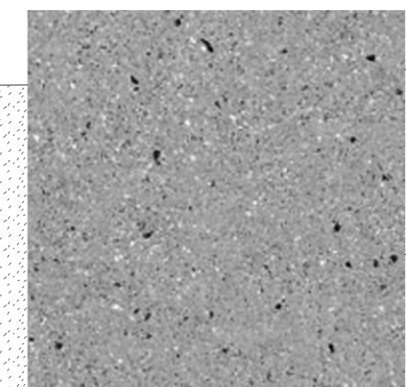

közlekedő utakon:
finom szemű körlemény felületű beton



parkolószint mennyezete:
fényes felületű fémlemez borítás, amely derítő hatású



szabadtéri kiállítási tárgyak:
a lábakra állítással a térszínen szabad átjárást biztosítunk, az épület alatti és körüli tér átjárható, nyitott környezetként teremt hívogató keretet a programnak

Építész
Műteremház

sport
csarnok