

**1. KLINIKAI BIOLÓGIAI ÉS MOLEKULÁRIS PATOLÓGIAI INTÉZET (KBMPI) JÁRÓBETEG ELLÁTÁS**

Kód	Helyiség neve	Darabszám	Nettó terület m <sup>2</sup>	Összterület m <sup>2</sup>
1-41	Ambulancia - betegváró szoba	1	44,47	44,47
1-42	Vérvételi szoba	1	12,00	12,00
1-43	Diagnosztikai rendelő	1	26,40	26,40
1-44	Laboratórium	1	18,00	18,00
1-46+	Vizes blokk (vízelet)	1	3,71	3,71
1-47+	Vizes blokk (várohoz)	1	8,47	8,47
<b>Összesen:</b>				<b>113,05</b>


**4. KÖZÖS HELYSÉGEK**

Kód	Helyiség neve	Darabszám	Nettó terület m <sup>2</sup>	Összterület m <sup>2</sup>
4-1	Porta	1	6,34	6,34
4-2	Telefonközpont	1	9,12	9,12
4-3	Hőközpont	1	12,31	12,31
4-5	Vizesblokkok, takarítószer tárolók, takarító személyzet öltözője	1	32,27	32,27
4-6	Központi veszélyes-hulladéktároló	1	10,63	10,63
4-7	Desztillált-víz készítő központ	1	12,10	12,10
4-8	Medikai gáz központ (sűrített levegő, vákuum)	1-1	37,01	37,01
4-9	Folyékony nitrogén tároló	1	23,87	23,87
4-10	Irattár	1	56,44	56,44
4-11	Folyosók, Lépcsőházak, felvonók	1	159,81	159,81
4-12+	Raktár	1	31,50	31,50
4-13+	Rakodótér	1	45,66	45,66
4-14+	Központi kommunális hulladéktároló	1	12,76	12,76
4-15+	Gyengeáram központ	1	25,09	25,09
4-16+	Erősáram központ	1	25,09	25,09
4-17+	Csőposta	1	36,27	36,27
<b>Összesen:</b>				<b>536,27</b>

**5. EGYÉB HELYSÉGEK**

Kód	Helyiség neve	Darabszám	Nettó terület m <sup>2</sup>	Összterület m <sup>2</sup>
5-1+	Parkoló	1	857,04	857,04
5-2+	Energiaközpont (épület előtti térszínről áthelyezve)	1	75,03	75,03
<b>Összesen:</b>				<b>932,07</b>

Mélyföldszint nettó területe: 1581,39 m<sup>2</sup>

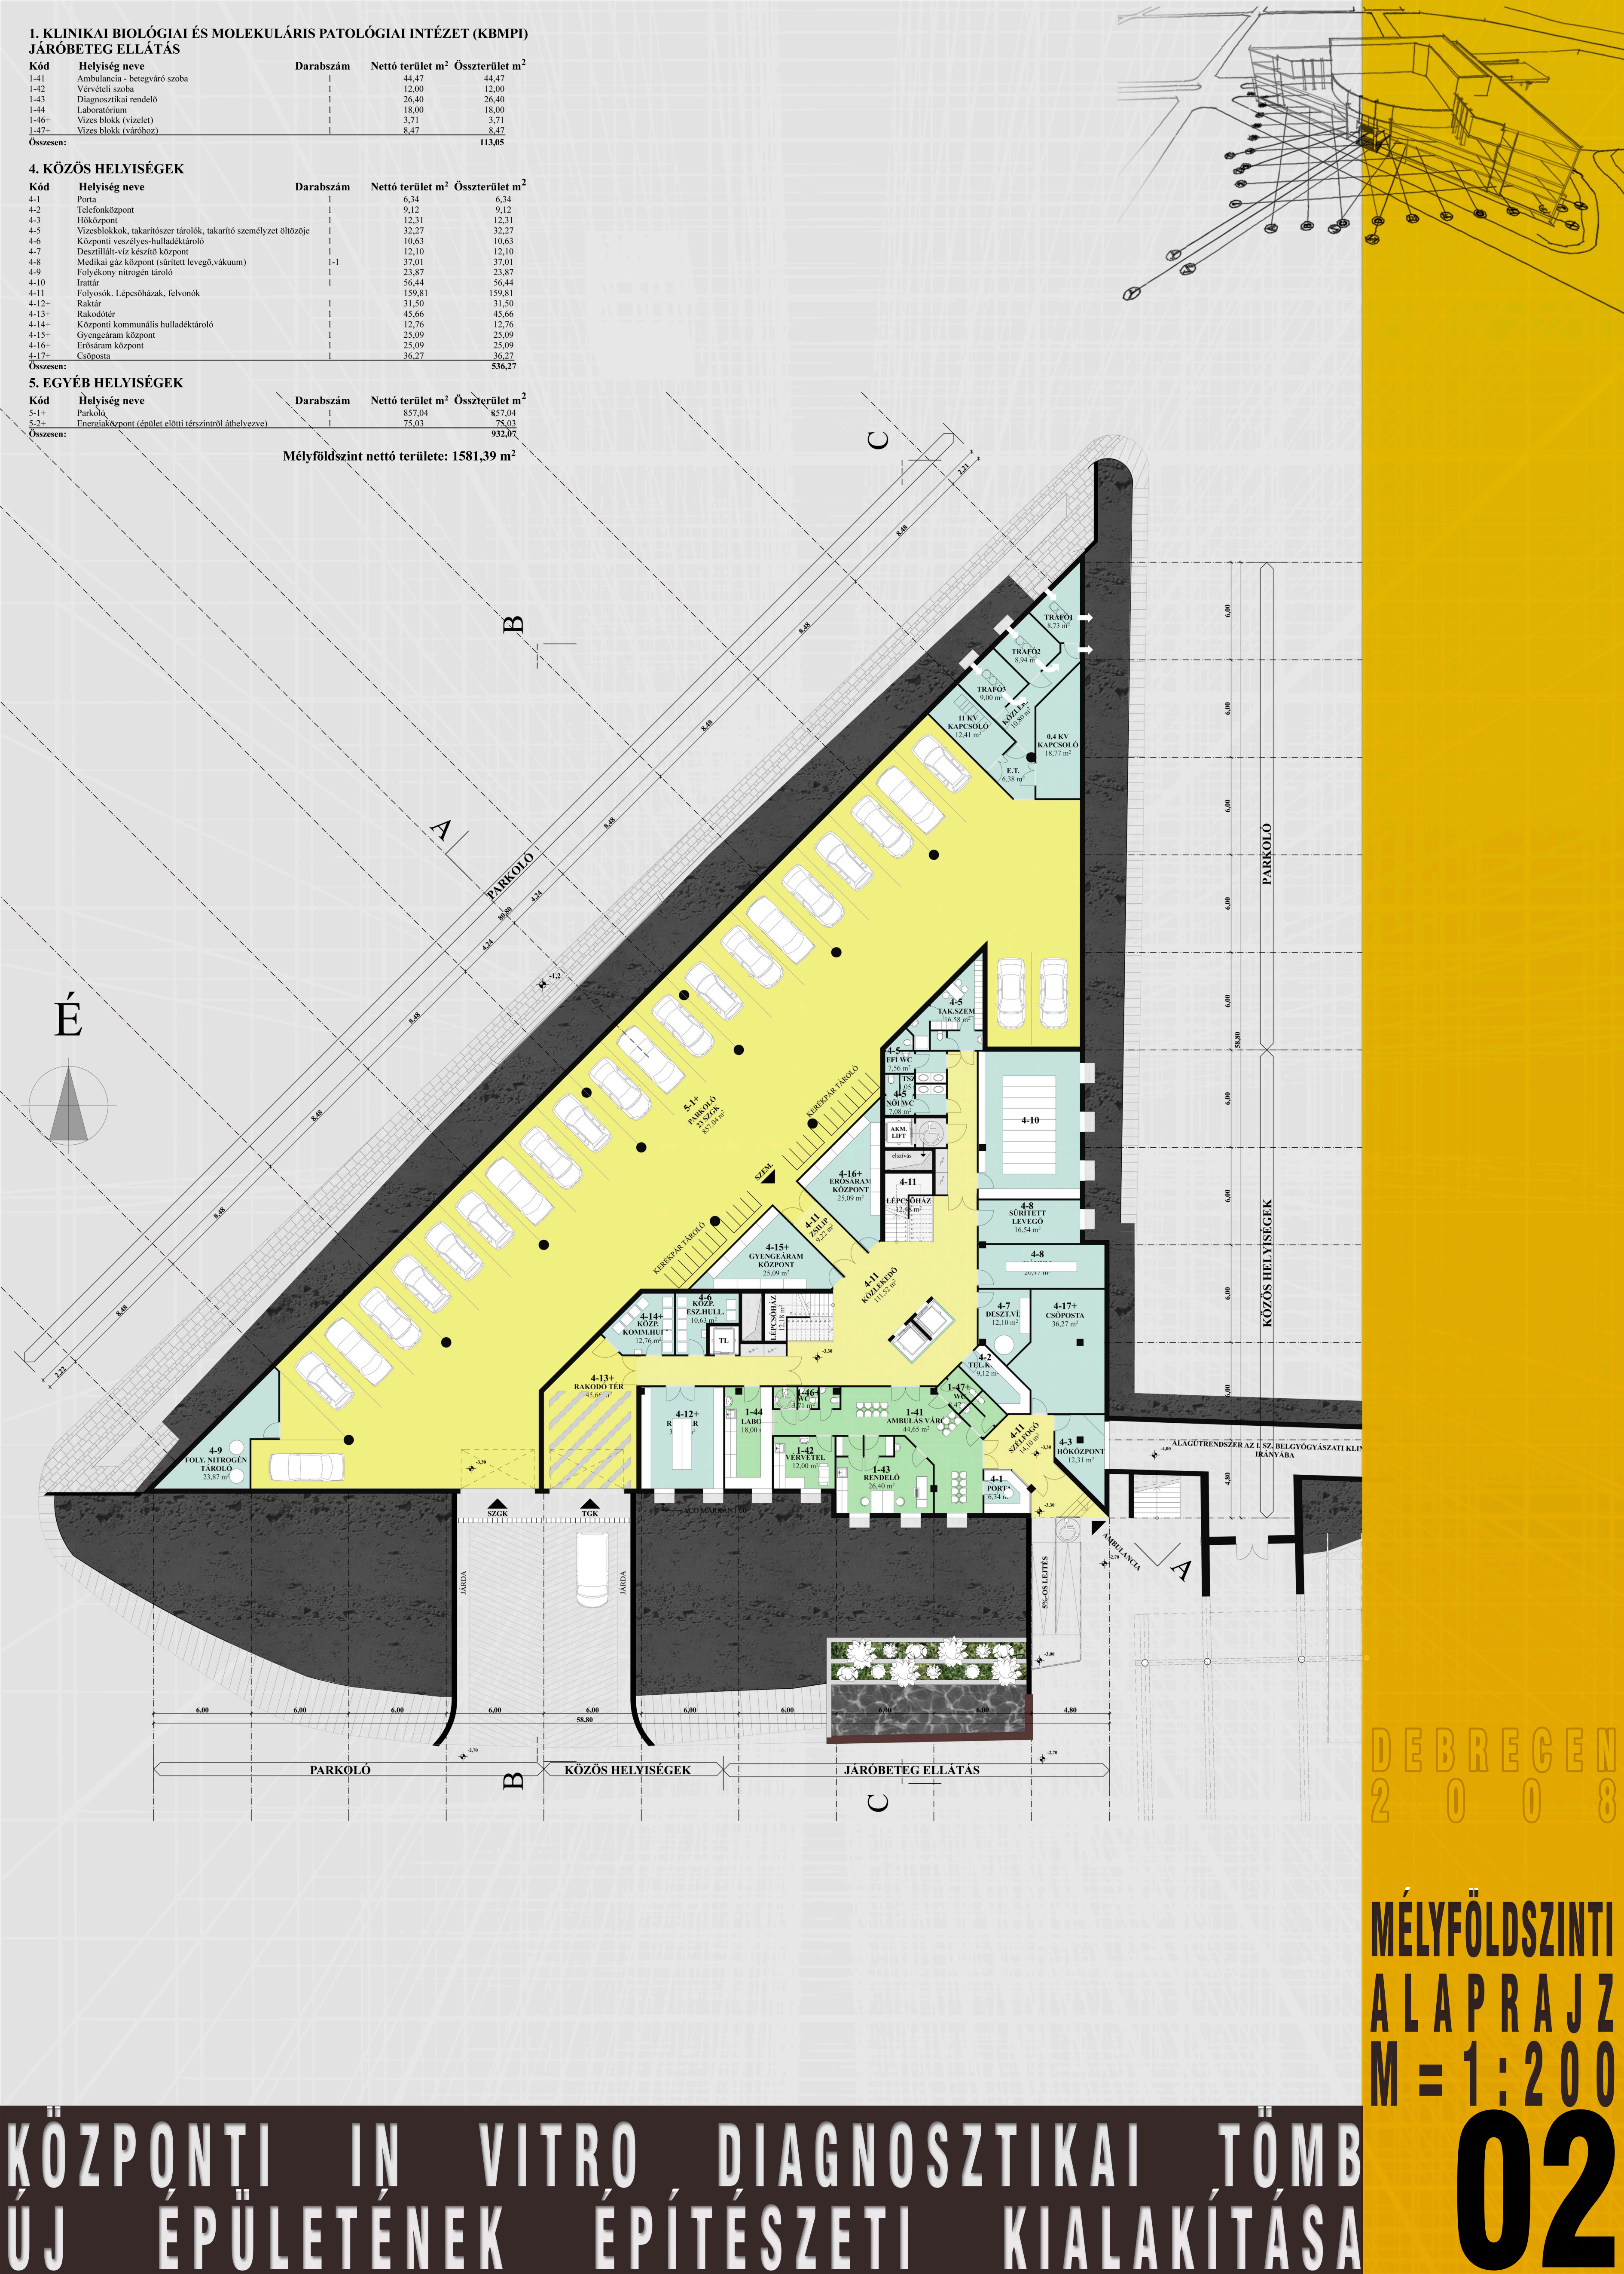

DEBRECEN  
2008

MÉLYFÖLDSZINTI  
ALAPRAJZ  
M = 1:200

02

KÖZPONTI IN VITRO DIAGNOSZTIKAI TÖMB  
ÚJ ÉPÜLETÉNEK ÉPÍTÉSZETI KIALAKÍTÁSA