

1. KLINIKAI BIOLÓGIAI ÉS MOLEKULÁRIS PATOLÓGIAI INTÉZET (KBMPI)

RUTIN DIAGNOSZTIKA

Kód	Helyiség neve	Darabszám	Nettó terület m ²	Összterület m ²
1-21	Minta átvevő	1	22,86	22,86
1-22	Centrifuga szoba	1	10,00	10,00
1-23	Kémiai laboratórium	1	164,46	164,46
1-24	Hematológiai laboratórium	1	54,49	54,49
1-25	Hemosztázis laboratórium	1	62,04	62,04
1-26	Immunológiai laboratórium	1	30,13	30,13
1-27	Kromatográfiai laboratórium	1	46,17	46,17
1-28	Sütékszoba	1	13,46	13,46
1-29	Hidegszoba	1	13,97	13,97
1-30	Veszélyes-hulladéktároló	1	6,05	6,05
1-31	Vegyszer raktár	1	9,00	9,00
1-32	Fogyóeszköz raktár	2	átl.:10,42	20,83
1-33	Gondnoki és műszer mérnöki iroda	1	12,01	12,01
1-34	Fekete - fehér öltöző női	1	60,26	60,26
1-35	Fekete - fehér öltöző férfi	1	18,97	18,97
1-36	Teakonyha	1	átl.:12,06	-
1-37	Étkező	1	átl.:12,06	24,13
1-38	Teakonyha étkező	1	3,49	3,49
1-39	Pihenő - tartózkodó vizesblokkal	1	17,05	17,05
1-40	Háló	1	8,27	8,27
Összesen:				597,64

2. MIKROBIOLÓGIAI INTÉZET


RUTIN DIAGNOSZTIKA

Kód	Helyiség neve	Darabszám	Nettó terület m ²	Összterület m ²
2-25	Minta átvevő	3	átl.:23,96	71,89
2-26	Mintaszűrlő - bakteriológiai laboratórium	1	18,08	18,08
2-27	Mosogató	1	12,95	12,95
2-28	Műszer szoba	1	18,12	18,12
2-29	Steril laboratórium	1	18,12	18,12
2-30	Raktár	3	átl.:8,95	26,84
2-31	Gondnoki szoba	1	7,85	7,85
2-32	Táptalaj konyha	1	54,04	54,04
2-33	TBC laboratórium	1	60,86	60,86
2-34	Öltöző - vizesblokk - női, fekete - fehér	1	27,32	27,32
2-35	Öltöző - vizesblokk - férfi, fekete - fehér	1	18,97	18,97
2-36	Iroda - dolgozószoba I.	1	18,75	18,75
2-37	Iroda - dolgozószoba II.	2	átl.:18,83	37,66
2-38	Teakonyha	1	átl.:12,06	-
2-39	Étkező	1	átl.:12,06	24,13
2-40	Szemvesztéktároló	1	6,84	6,84
Összesen:				403,70

4. KÖZÖS HELYSÉGEK

Kód	Helyiség neve	Darabszám	Nettó terület m ²	Összterület m ²
4-1	Központi porta (előcsarnok)	1	187,54	187,54
4-2	Vizesblokkok, takarítószer tárolók, takarító személyzet öltözője	1	63,72	63,72
4-3	Folyosók, Lépcsőházak, felvonók	1	244,1	244,1
Összesen:				495,37

Földszint nettó területe: 1460,71 m²

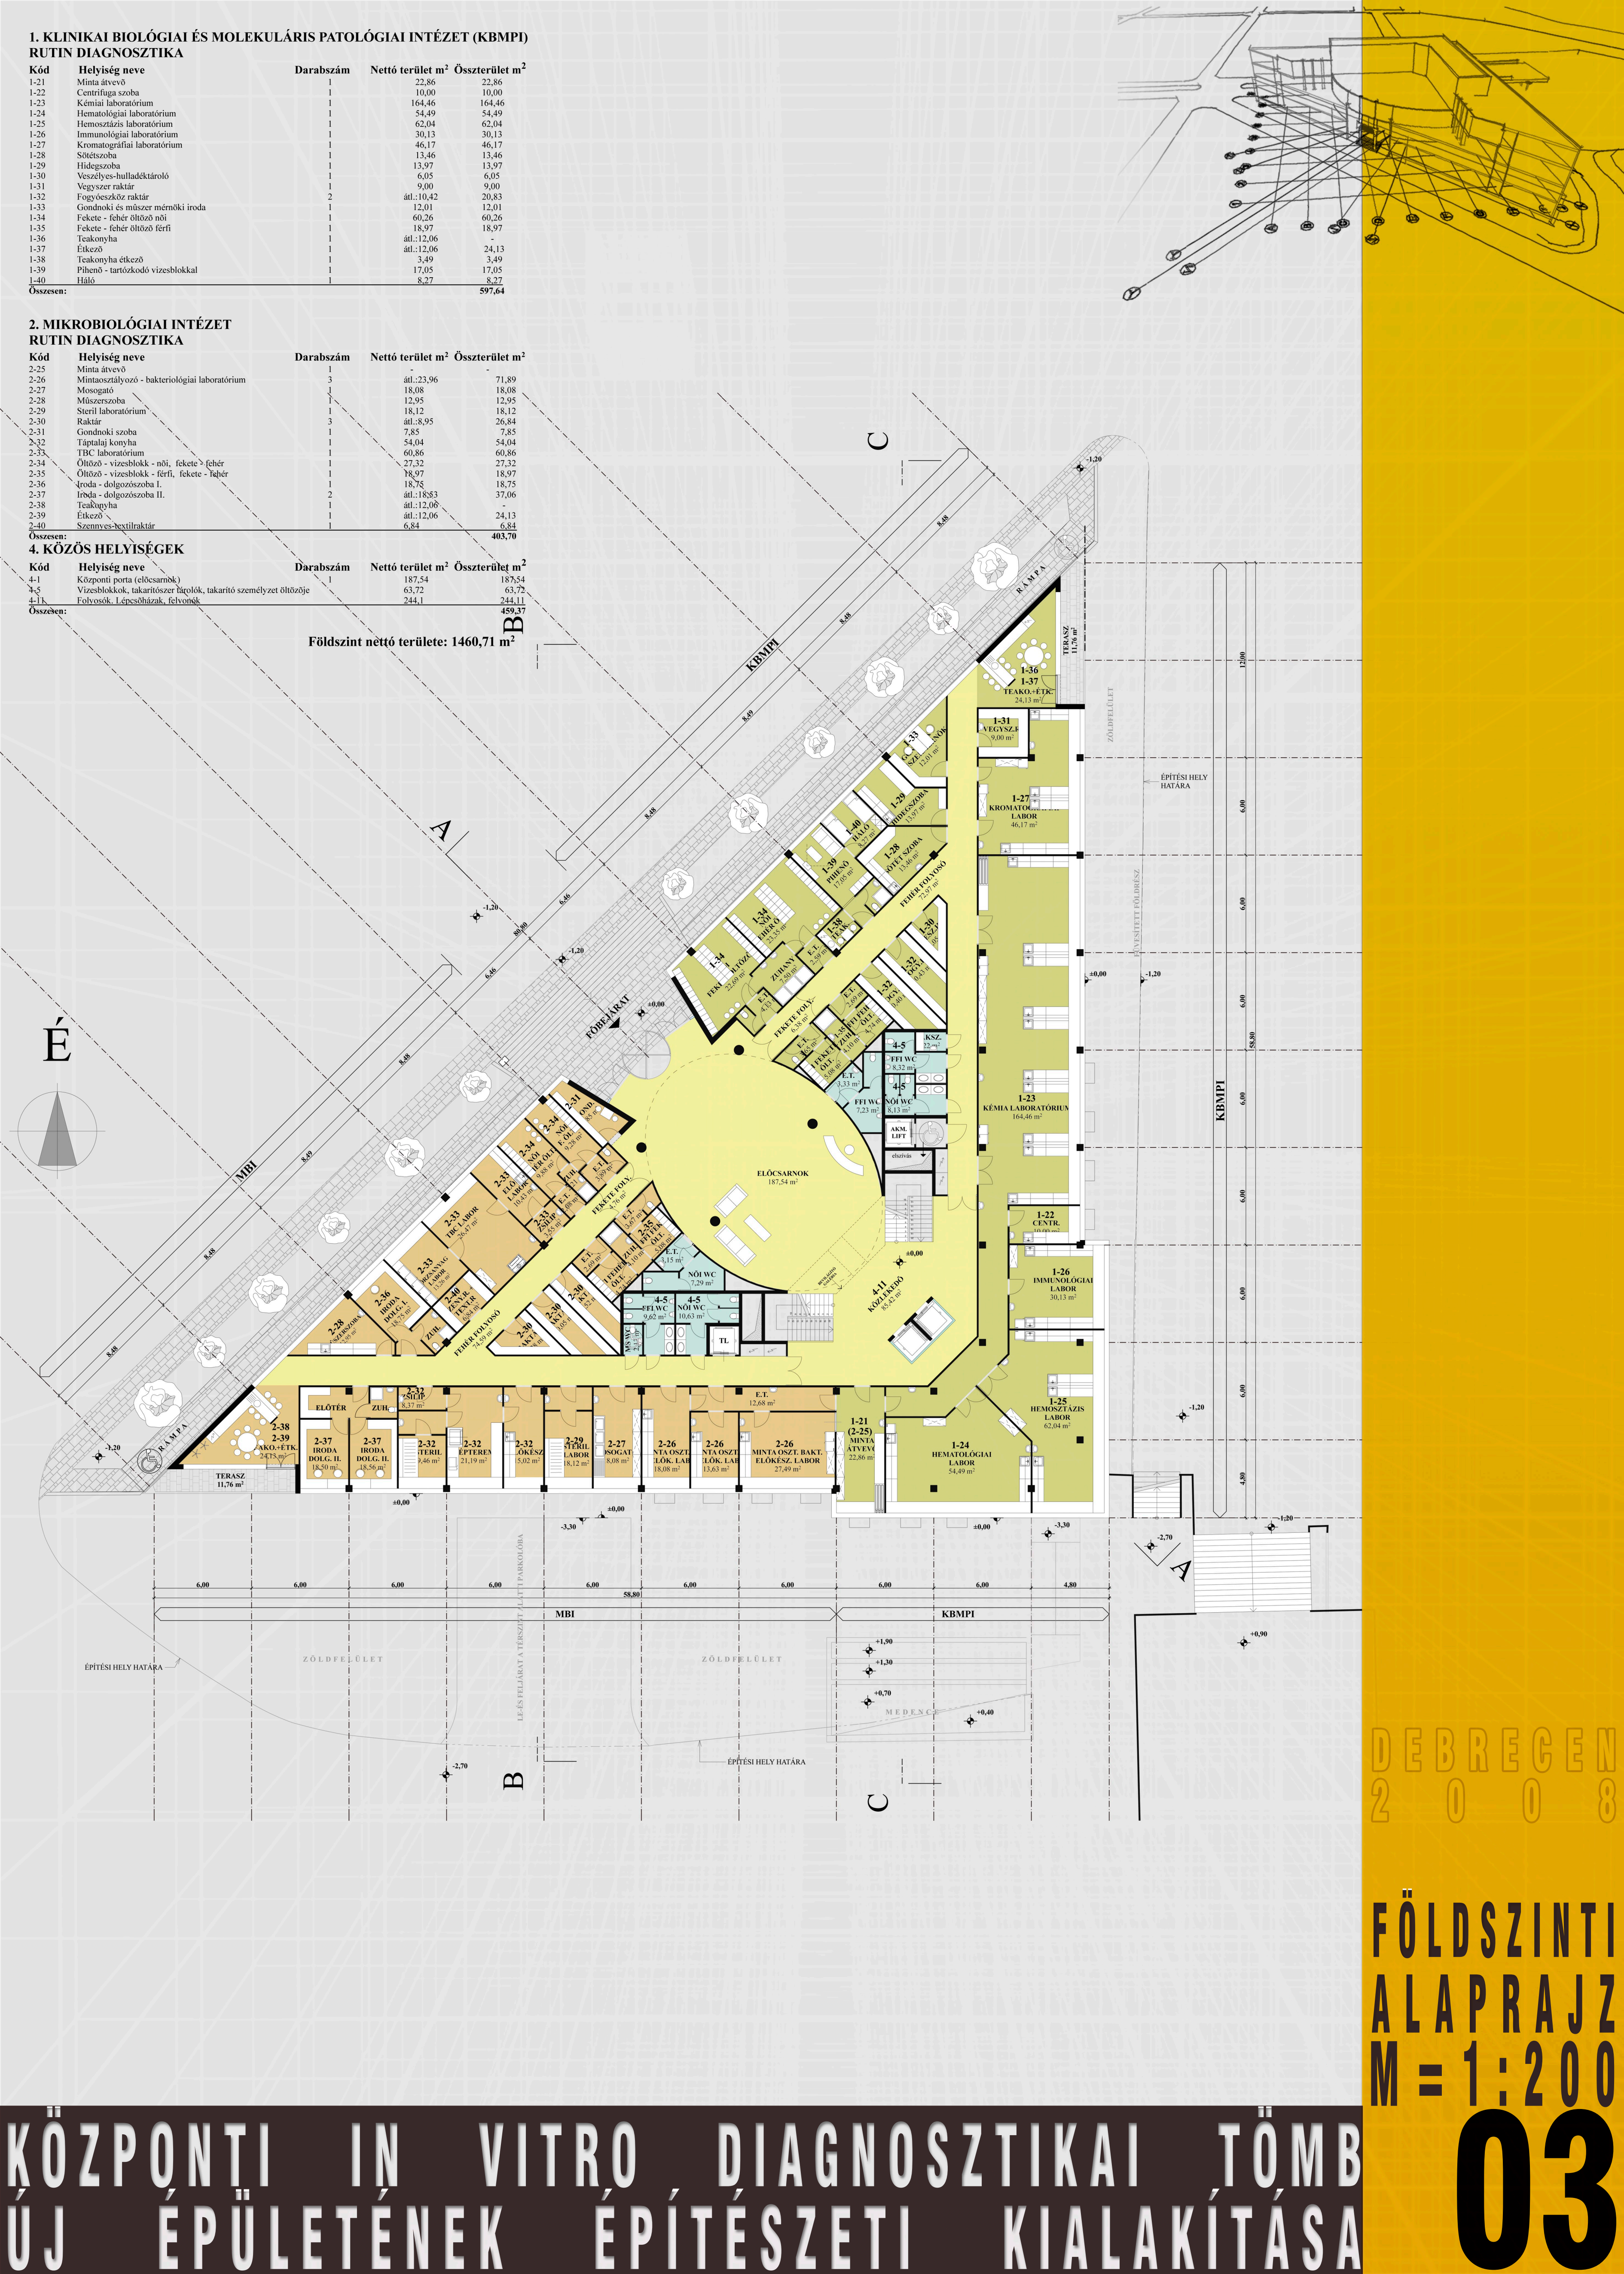

DEBRECEN
2008

FÖLDSZINTI
ALAPRAJZ
M = 1:200

03

KÖZPONTI IN VITRO DIAGNOSZTIKAI TÖMB
ÚJ ÉPÜLETÉNEK ÉPÍTÉSZETI KIALAKÍTÁSA