


BEÉPÍTÉSI JAVASLAT - ÉPÍTÉSZETI KONCEPCIÓ

A helyszín és a tervezési feladat sajátos kihívás elé állítja az építész. Nézzük, miről is van szó. Adott egy negyedhektáros telek. Ennek beépítését – az elvi építési engedélyezési terv alapján – kétharmad részre korlátozza az elfogadott szabályozási terv. Ráadásul a beépítési vonalakkal határolt, közel egyenlő szárú derékszögű háromszöget formáló területet teljes egészében be kell építenünk, hogy megfelelhessünk a tervezési programban meghatározottaknak. Mindezek alapján kijelenthetjük, hogy amennyiben tiszteletben tartjuk a szabályozási tervet, akkor a beépíthetőséget megváltoztathatatlannak adottságnak kell tekintenünk, választási lehetőségünk ebben nincs. A telepítés kötöttségének és a terület geometriájának közös következménye egy alig oldalható-darabolható, hegyesszögű élekben kicsúcsosodó épülettömeg.

Mi az építész feladata és esélye egy ilyen „gúzsba kötve táncolást” igénylő helyzetben?

A klinikai tömb építészeti karakterét a 80 évvel ezelőtt példás előrelátással és nagyvonalúsággal megalkotott, parkerdőben elszórt pavilonos elrendezés és a jellegzetes féglalábazatos-vakolatos, osztott ablakos, cserépfedésű magastetős épületek határozzák meg. A pavilonok a klinika egész területét átfogó derékszögű rasterben, katonás fegyelemben, egymáshoz képest egyszersmind kellemesen szellős távolságban állnak. Az egyes épületek szerkesztése, tömegképzése is felveszi a klinika derékszögű rendszerét. Semmi szokatlan, disszonáns építészeti gesztus. Ha elfelejti az ember, hogy egy klinikán jár, a fák lombja alatt kellemesen érezheti magát.

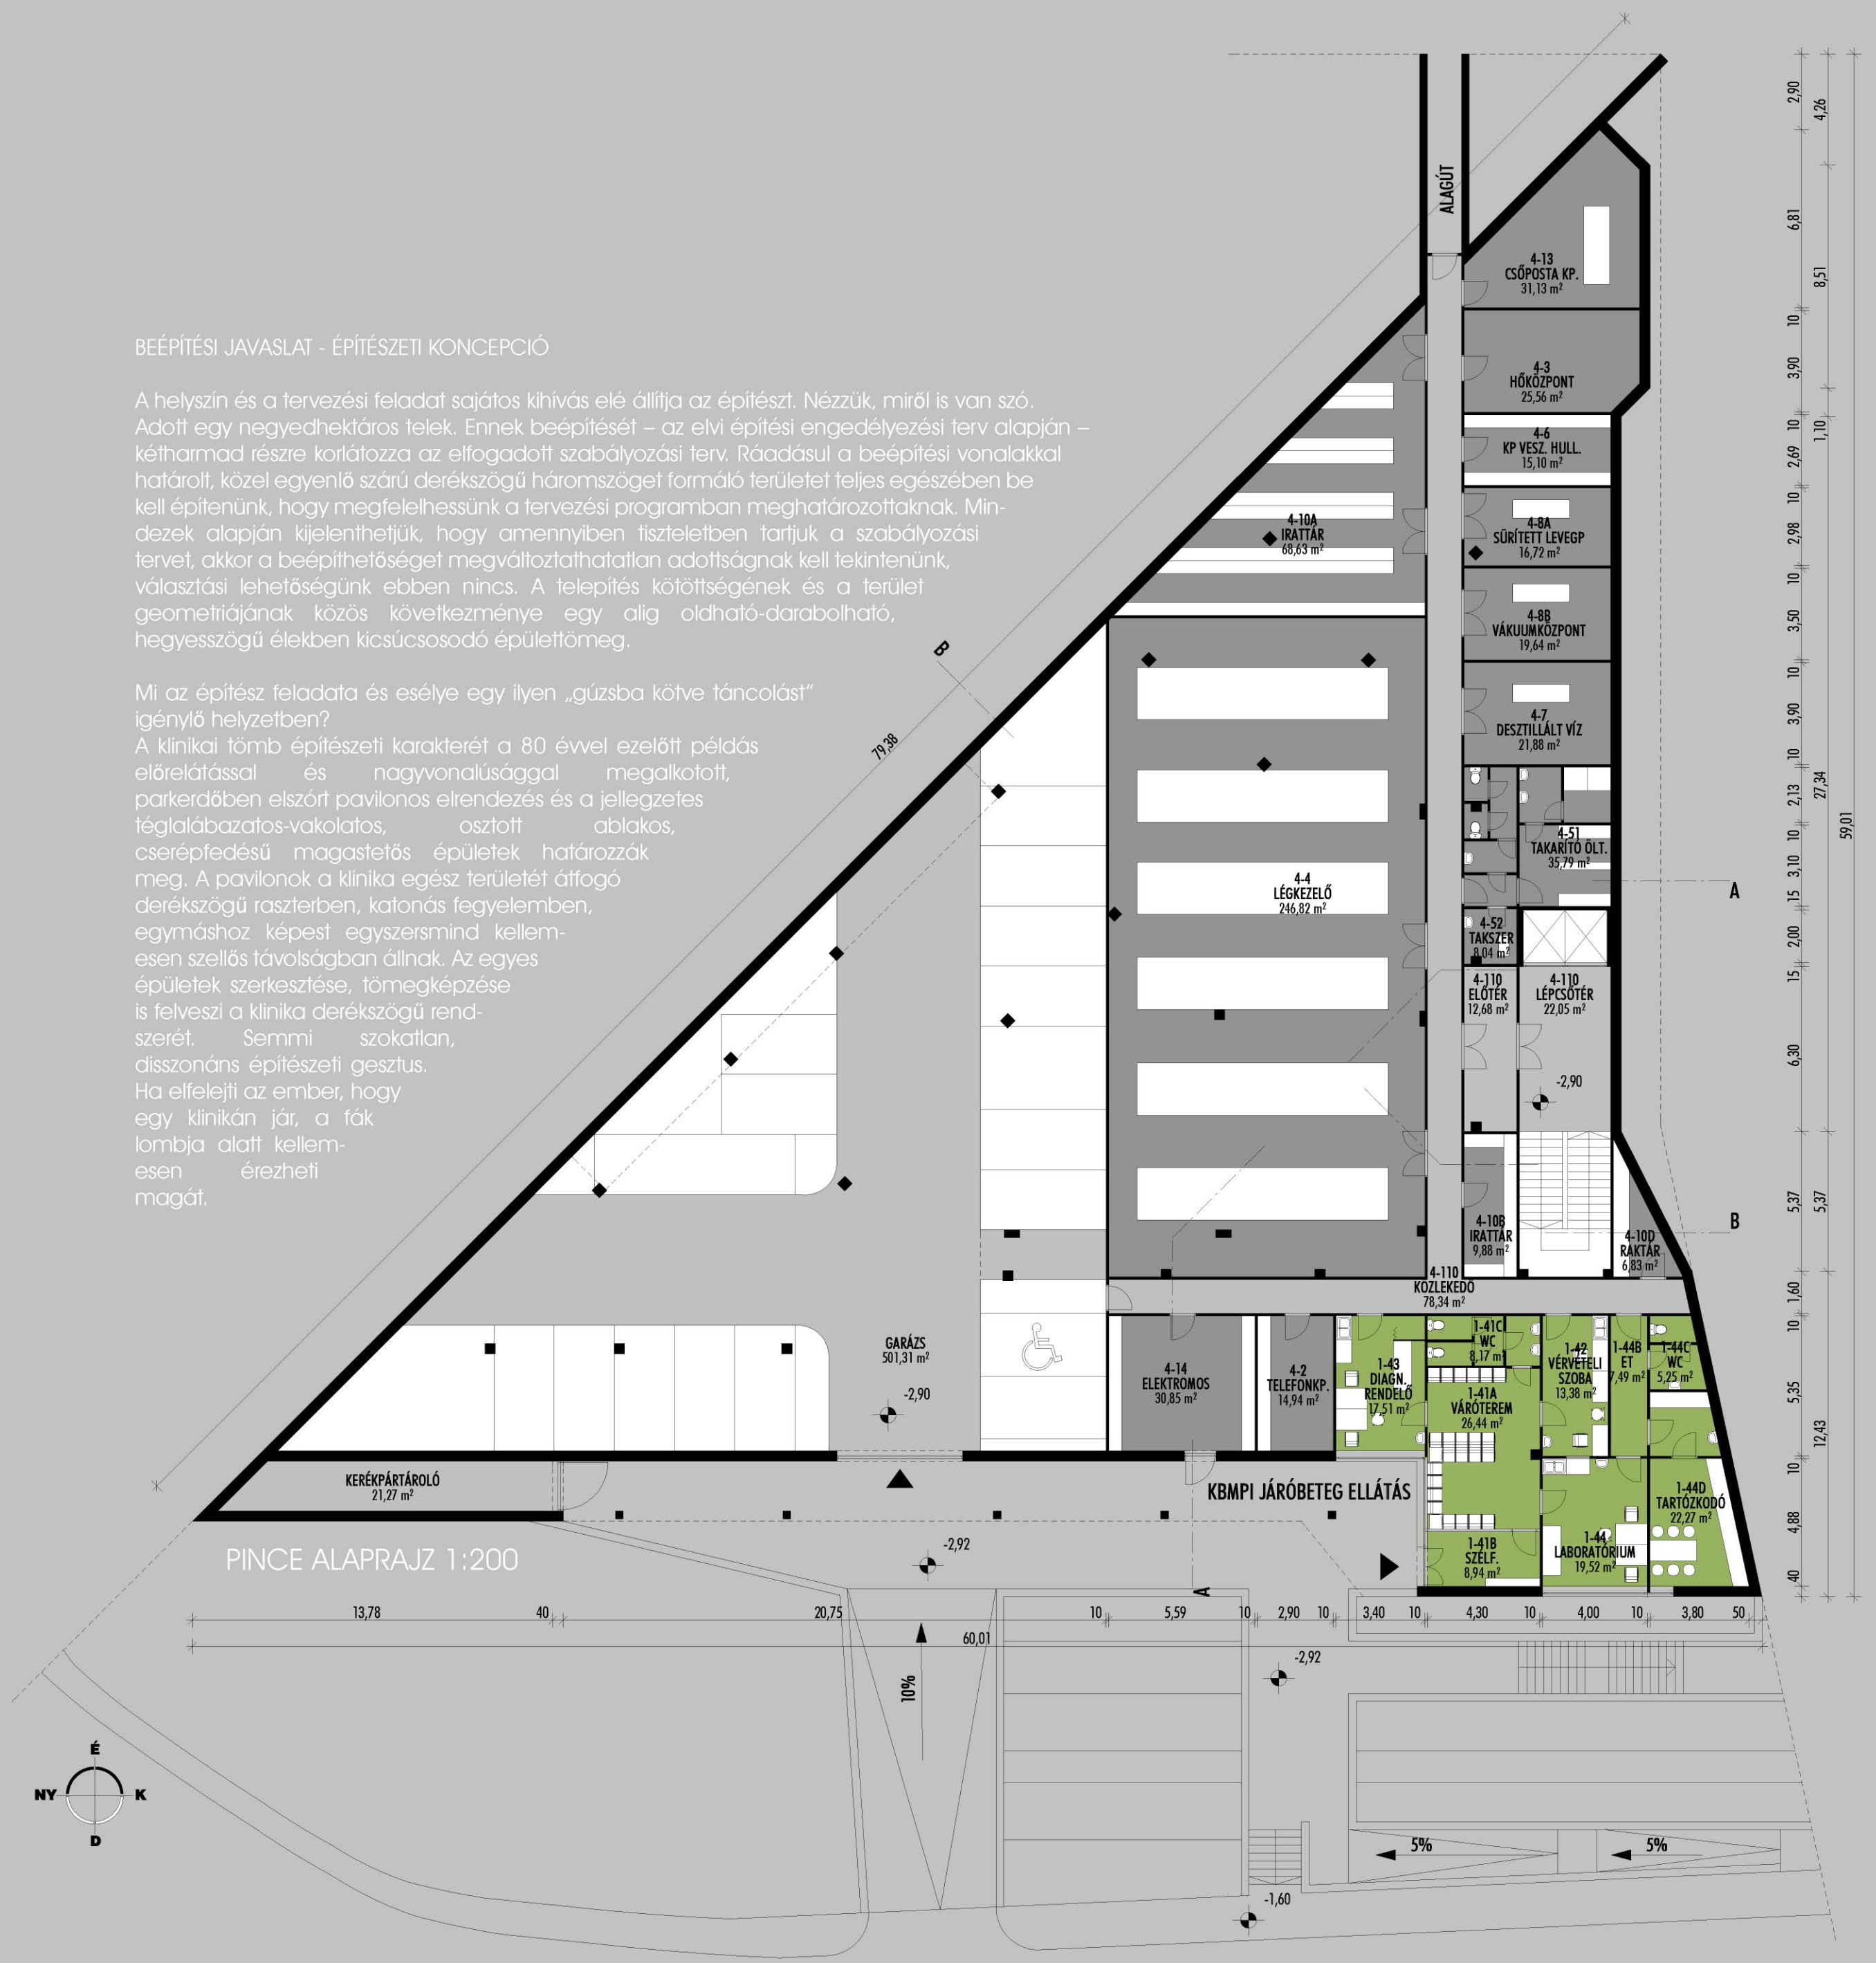

A-A METSZET 1:200

