


D

E

F

C

C

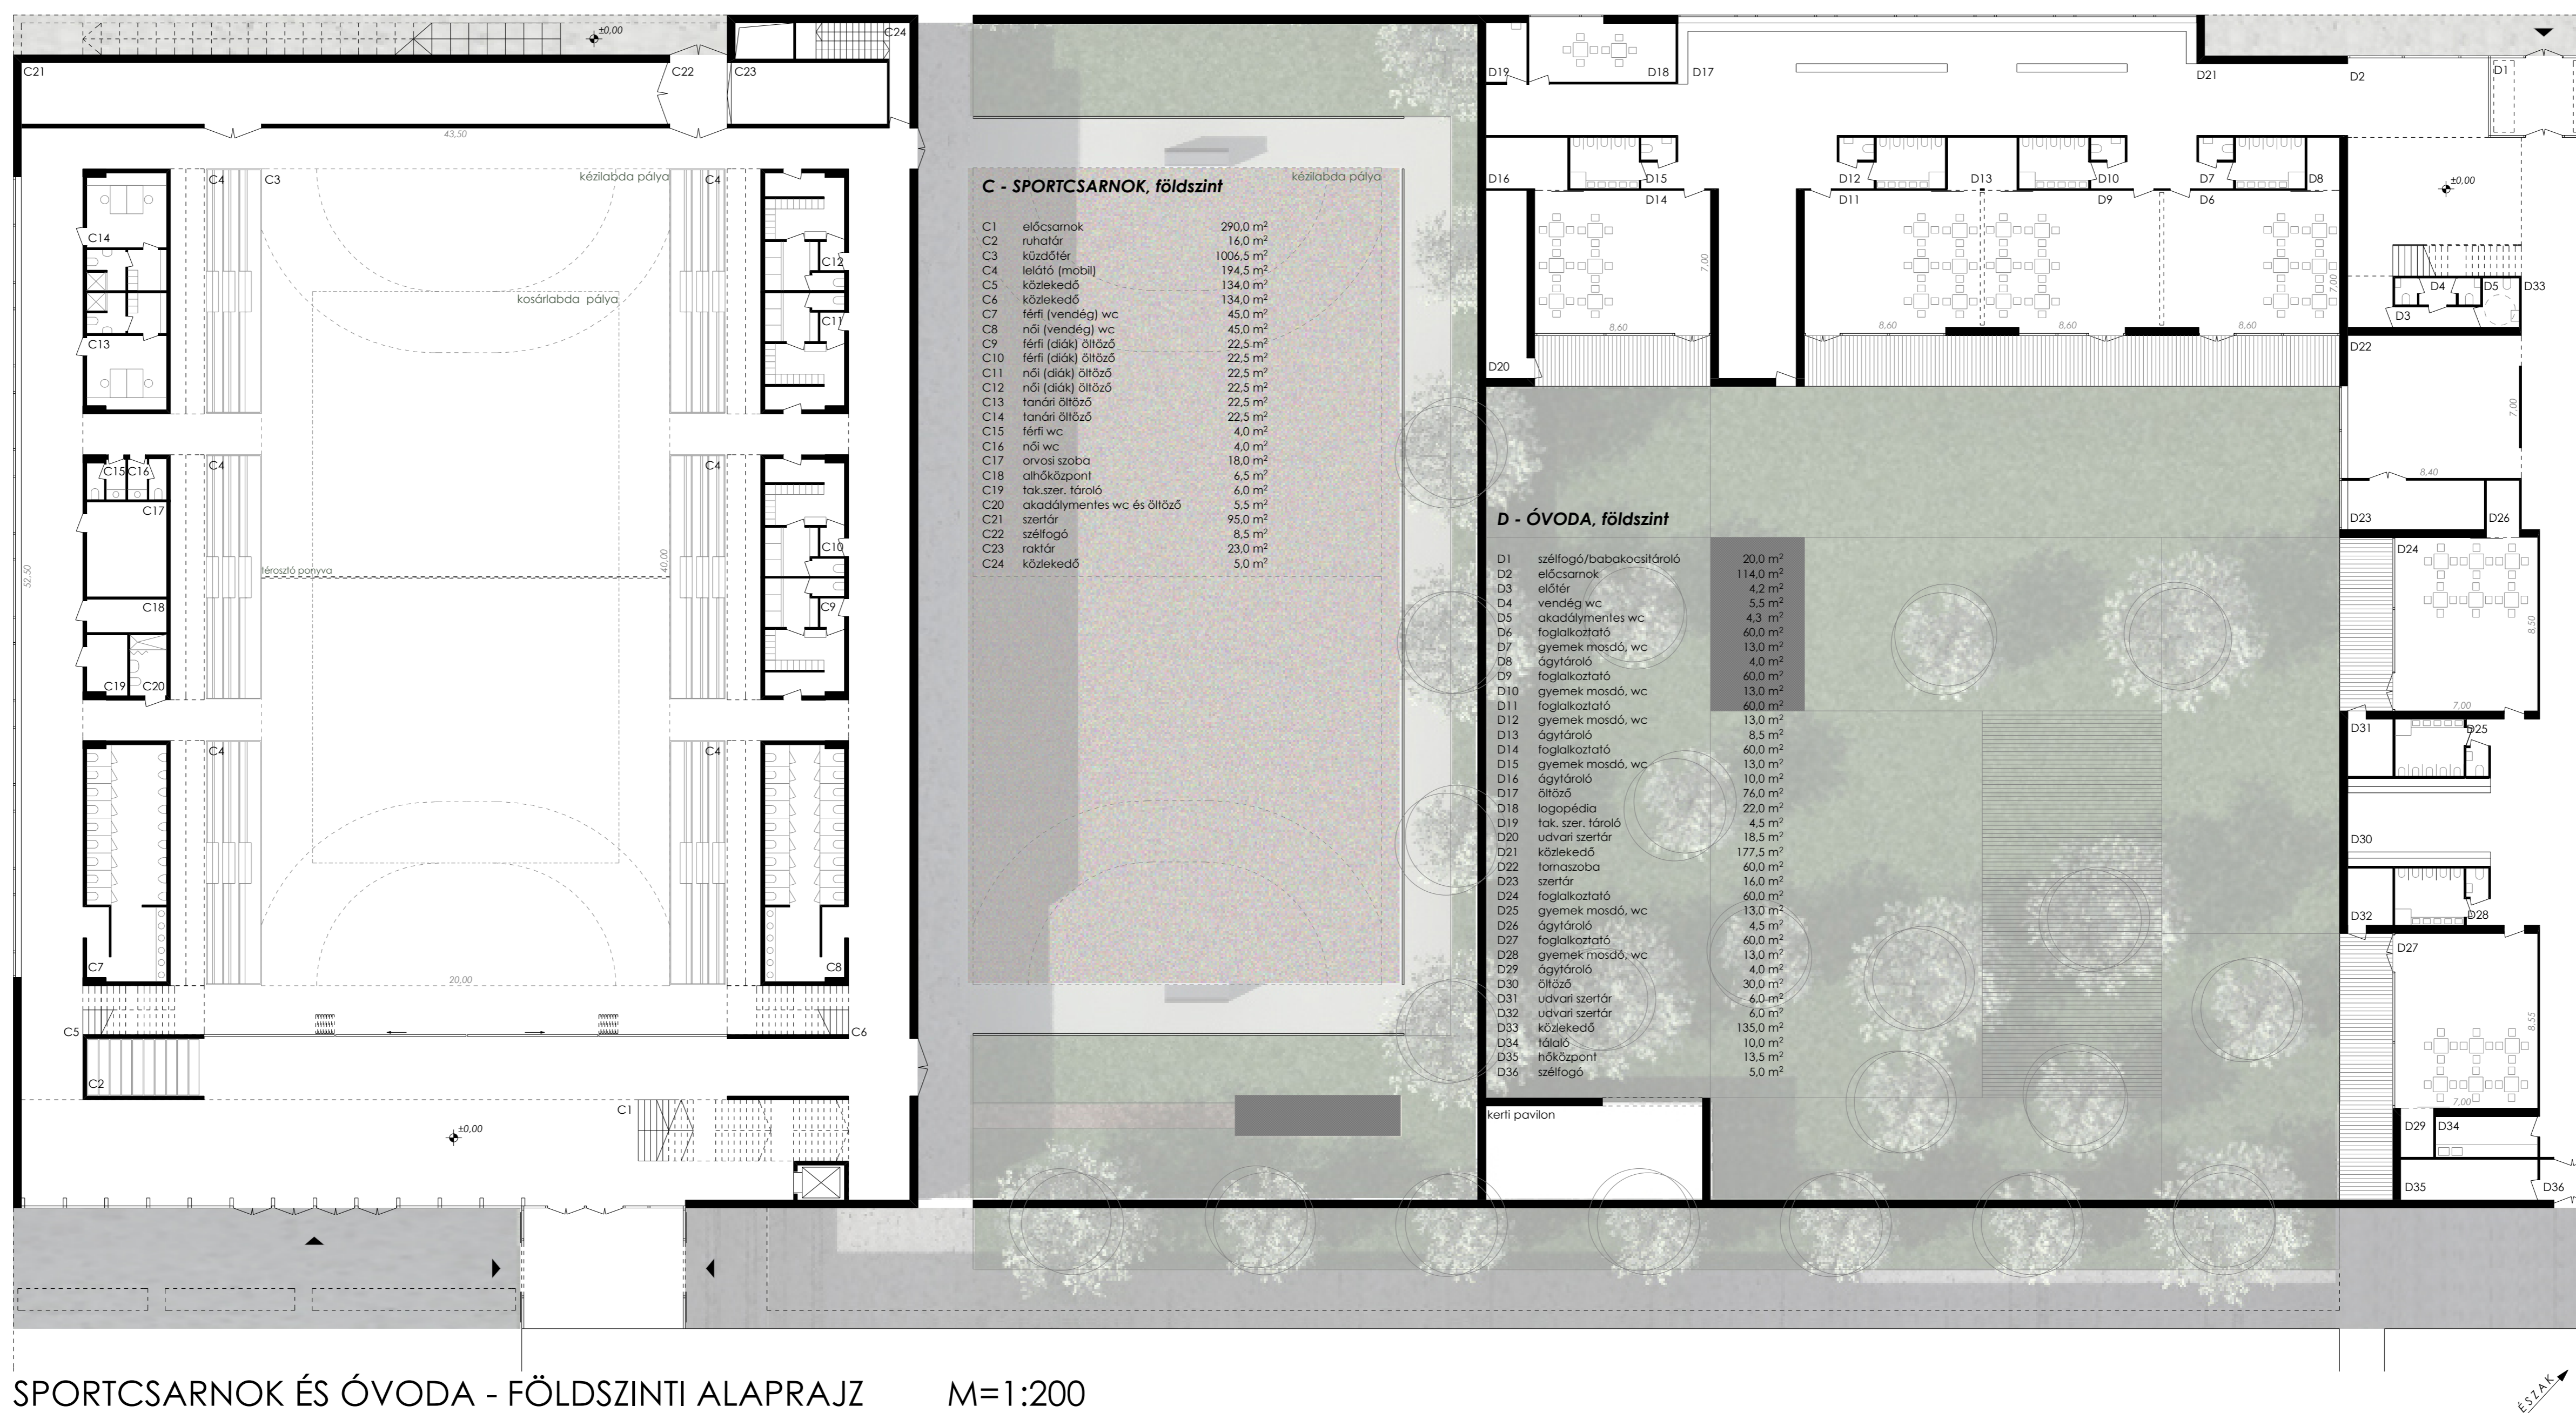

SPORTCSARNOK ÉS ÓVODA - FÖLDSZINTI ALAPRAJZ

M=1:200

