

**2. MIKROBIOLÓGIAI INTÉZET
IGAZGATÁS**

Kód	Helyiség neve	Darabszám	Nettó terület m ²	Összterület m ²
2-1	Intézetvezetői iroda - dolgozószoba	1	28,16	28,16
2-2	Tükörszoba	1	18,37	18,37
2-3	Teakonyha	1	3,60	3,60
2-4	Vízblokk	1	4,82	4,82
2-5	Könyvtár - nagytárgyaló	1	55,77	55,77
2-6	Iroda - dolgozószoba I.	4	17,79	71,16
2-7	Iroda - dolgozószoba II.	4	17,79	71,16
2-8	Retrovírus laboratórium	1	20,87	20,87
2-9	Légúti vírus laboratórium	1	18,13	18,13
2-10	Szövettenyésztő laboratórium	2	18,44	36,88
2-11	Általános kémiai laboratórium	1	72,69	72,69
2-12	Amplifikációs laboratórium	1	36,88	36,88
2-13	Postamplifikációs laboratórium	1	18,39	18,39
2-14	Fonalgomba laboratórium	1	36,88	36,88
2-15	Hidrogénzoba	1	20,00	20,00
2-16	Sütőszoba	1	10,03	10,03
2-17	Raktár	1	15,66	15,66
2-18	Mosogató - előkészítő	1	18,08	18,08
2-19	Öltöző - mosdó - női	1	22,02	22,02
2-20	Öltöző - mosdó - férfi	1	17,99	17,99
2-21	Teakonyha	1	24,13	24,13
2-22	Étkező	1	24,13	48,26
2-23	Személyes-textilraktár	1	8,03	8,03
Összesen:				653,83



3. SZEMÉLYRESZABOTT ORVOSLÁSI KÖZPONT

Kód	Helyiség neve	Darabszám	Nettó terület m ²	Összterület m ²
3-24	Betegbemutató terem	1	348,29	348,29
Összesen:				348,29

4. KÖZÖS HELYSÉGEK

Kód	Helyiség neve	Darabszám	Nettó terület m ²	Összterület m ²
4-5	Vízblokkok, takarítószer tárolók	1	41,14	41,14
4-11	Folyosók	1	251,91	251,91
Összesen:				293,05

II. emelet nettó területe: 1295,17 m²

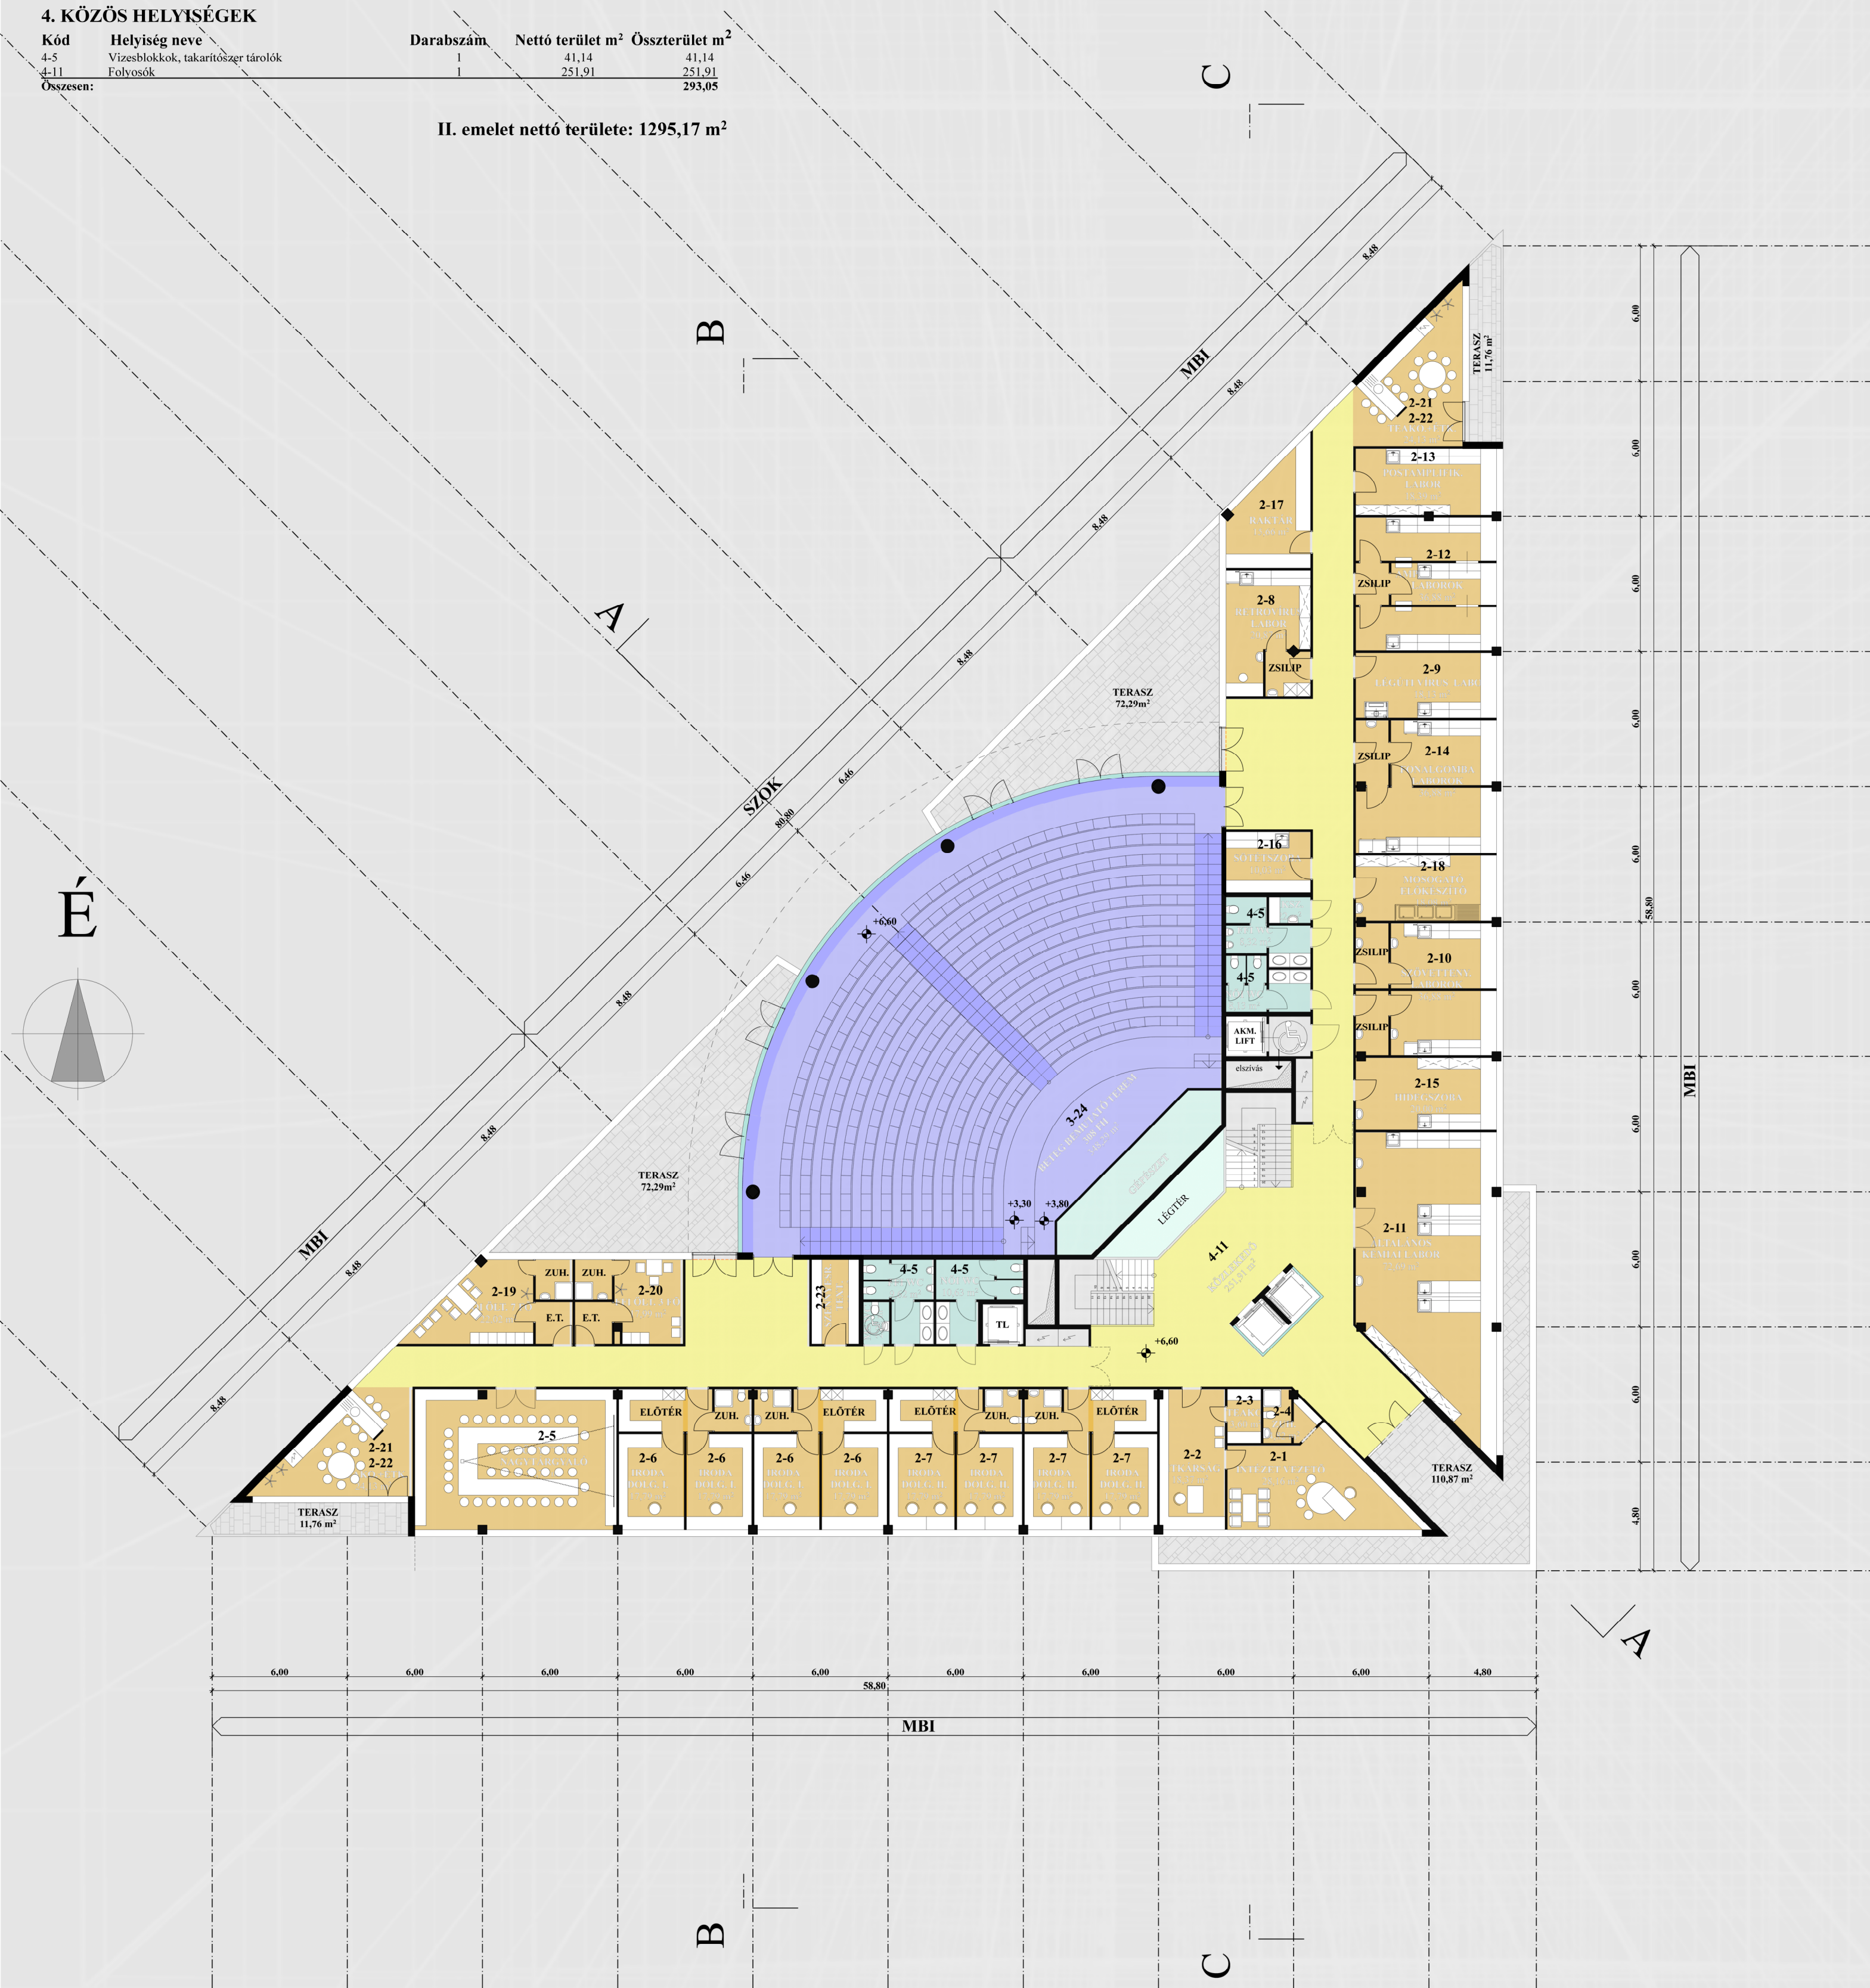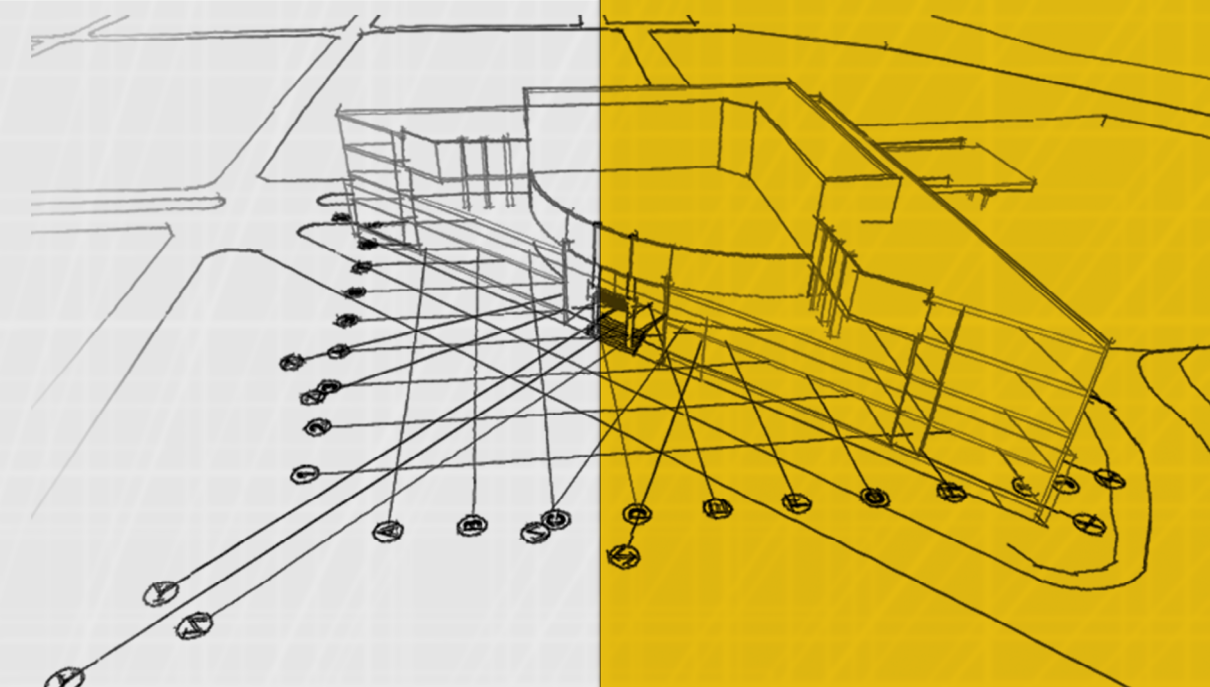

DEBRECEN
2 0 0 8

II. EMELETI
ALAPRAJZ
M = 1:200

05

KÖZPONTI IN VITRO DIAGNOSZTIKAI TÖMB
ÚJ ÉPÜLETÉNEK ÉPÍTÉSZETI KIALAKÍTÁSA