




D

E

F

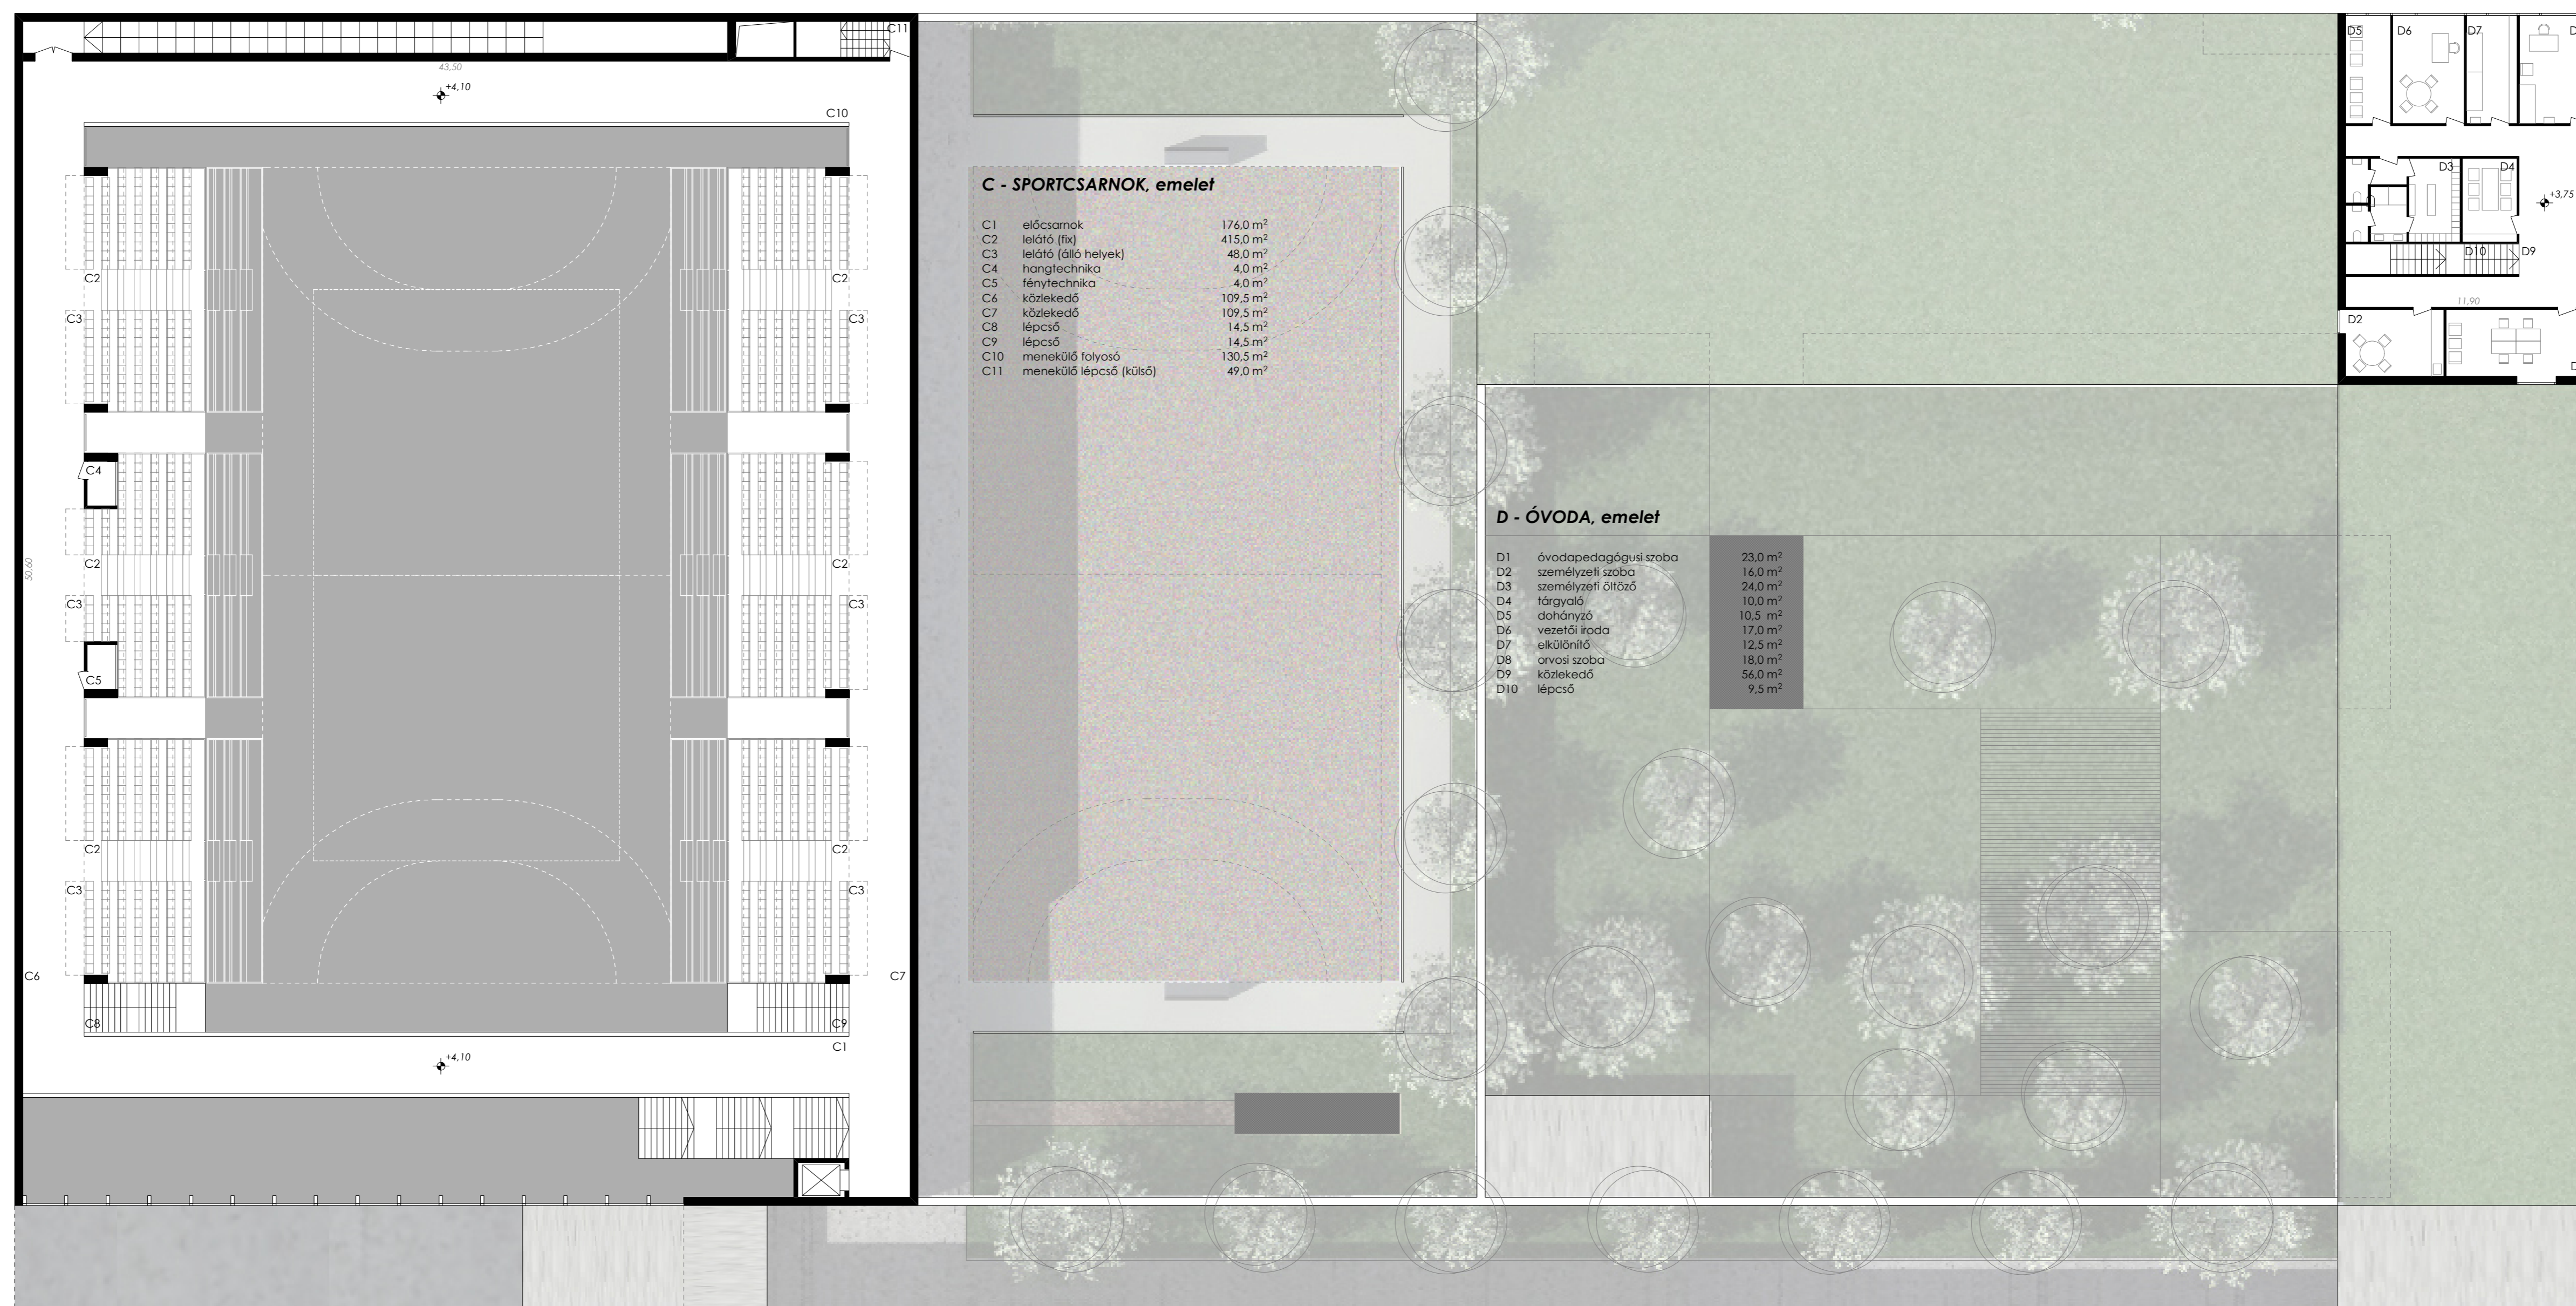

SPORTCSARNOK ÉS ÓVODA - EMELETI ALAPRAJZ M=1:200

ÉSZAK