



**4. KÖZÖS HELYSÉGEK**

Kód	Helyiség neve	Darabszám	Nettó terület m <sup>2</sup>	Összterület m <sup>2</sup>
4-11	Folyosók	1	3,14	3,14
Összesen:			3,14	3,14

**5. EGYÉB HELYSÉGEK**

Kód	Helyiség neve	Darabszám	Nettó terület m <sup>2</sup>	Összterület m <sup>2</sup>
5-3+	Szellőző Gépház	1	306,15	306,15
Összesen:			306,15	306,15

Gépészeti szint nettó területe: 309,29 m<sup>2</sup>

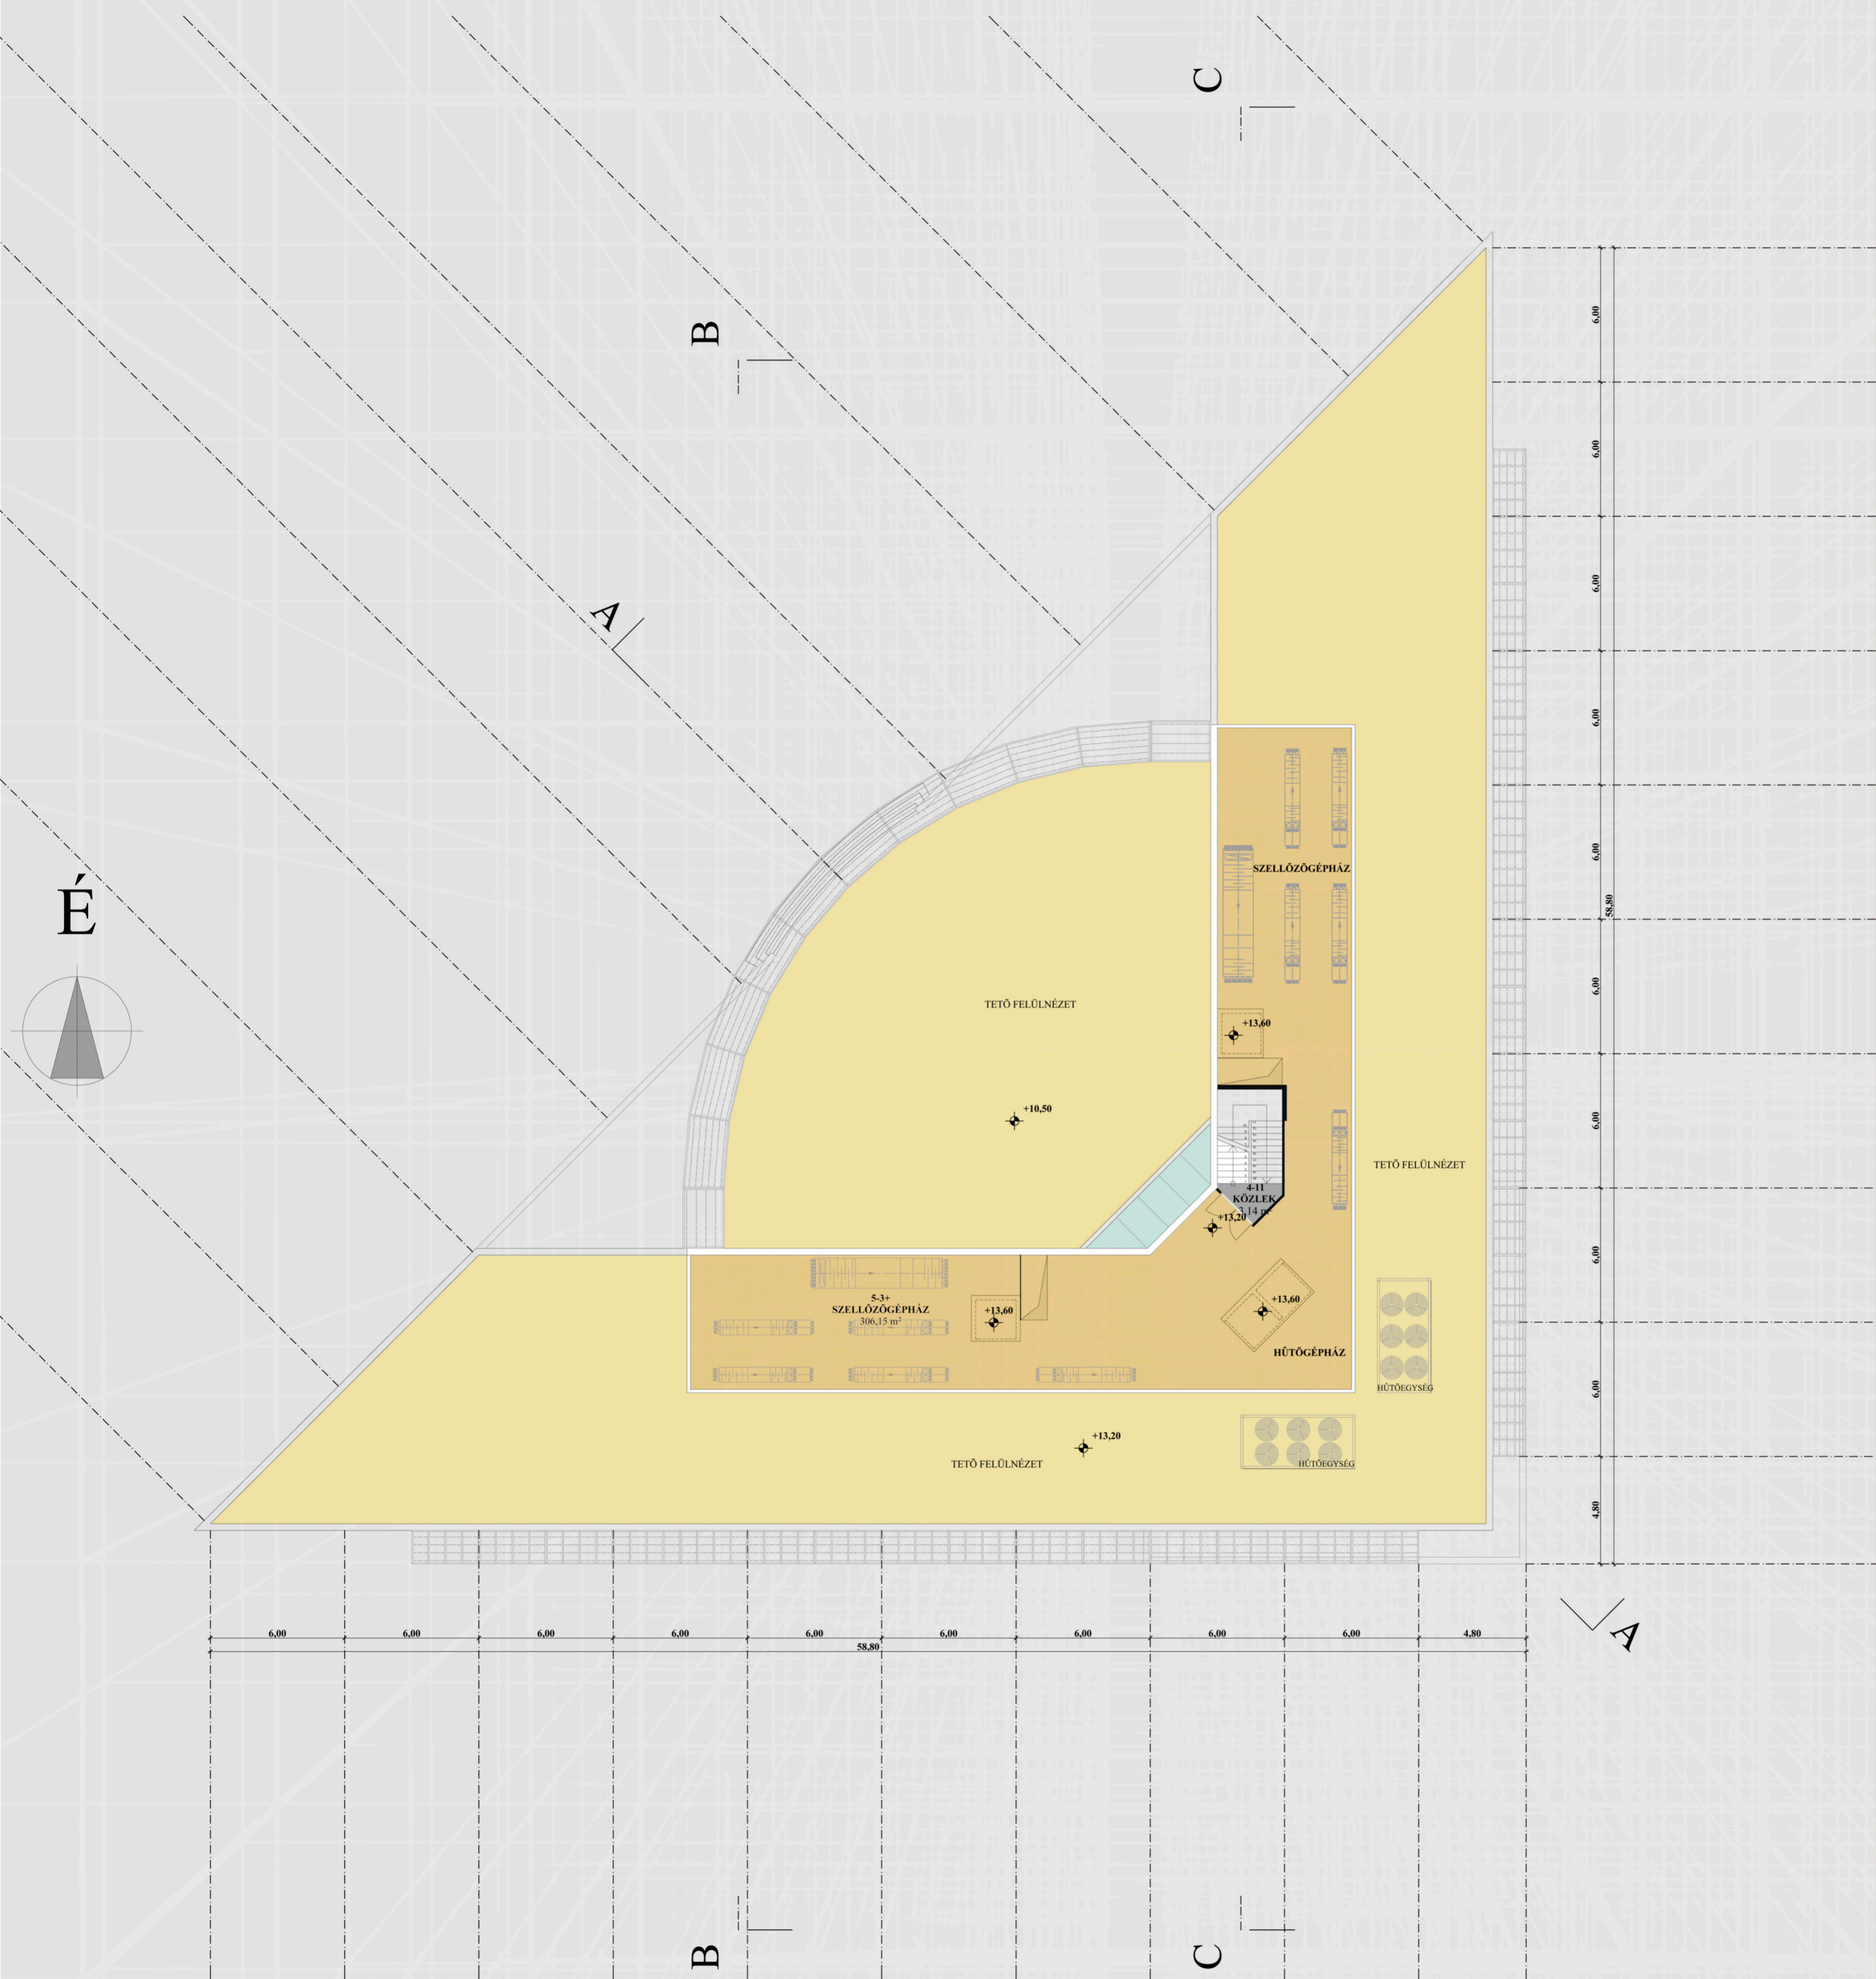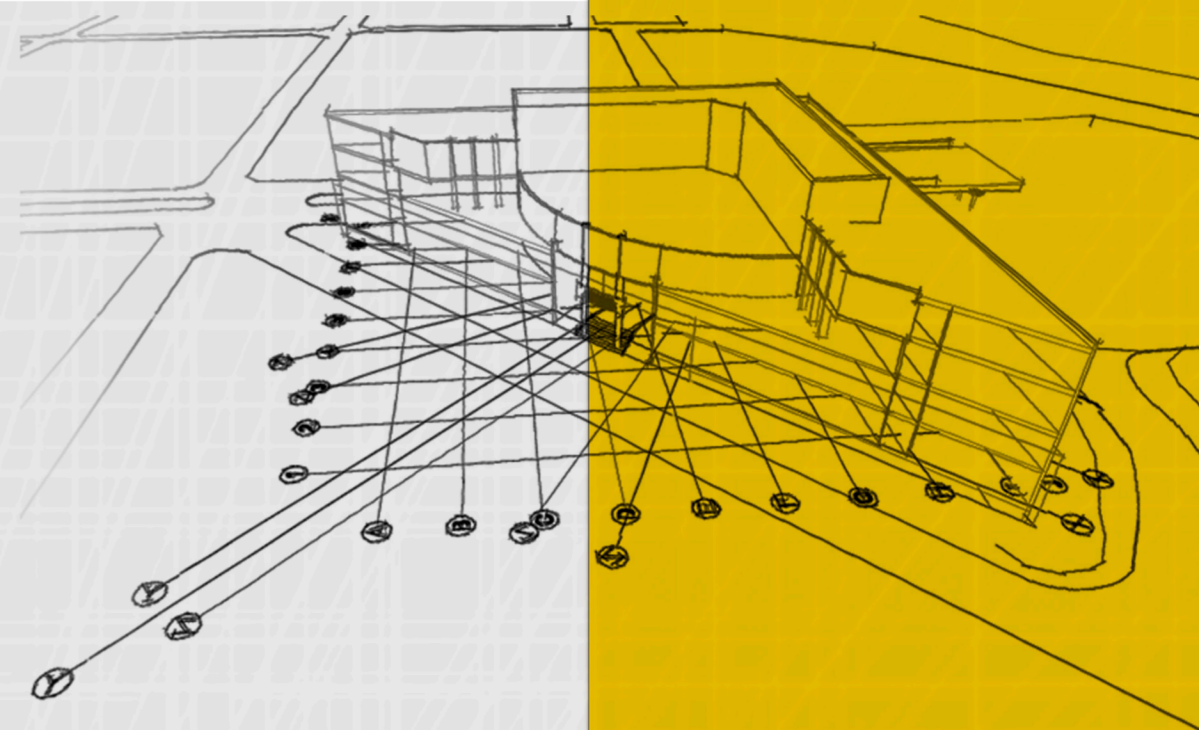

DEBRECEN  
2 0 0 8

GÉPÉSZETI  
SZINT  
M = 1:200

KÖZPONTI IN VITRO DIAGNOSZTIKAI TÖMB  
ÚJ ÉPÜLETÉNEK ÉPÍTÉSZETI KIALAKÍTÁSA

07