


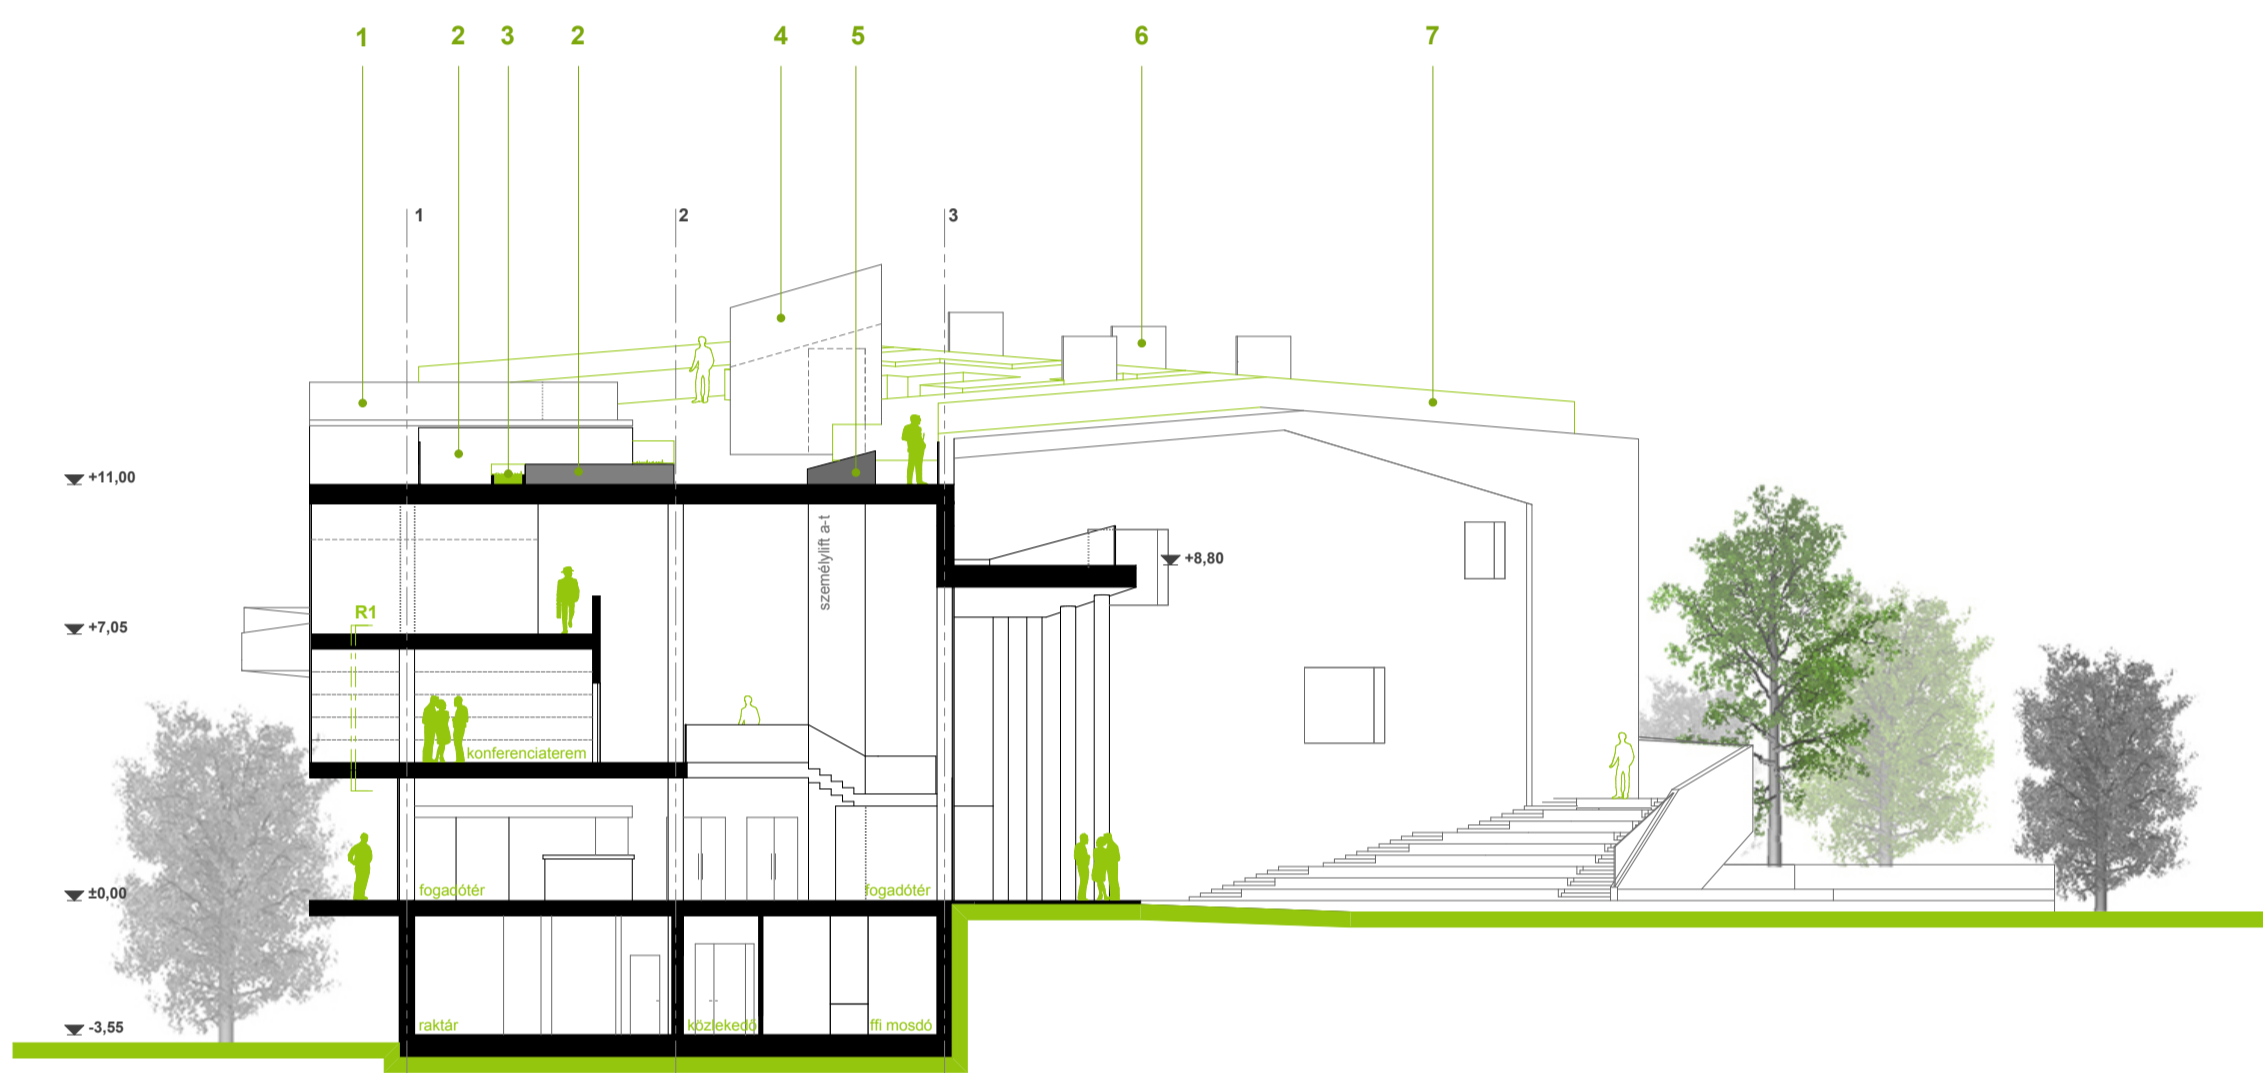
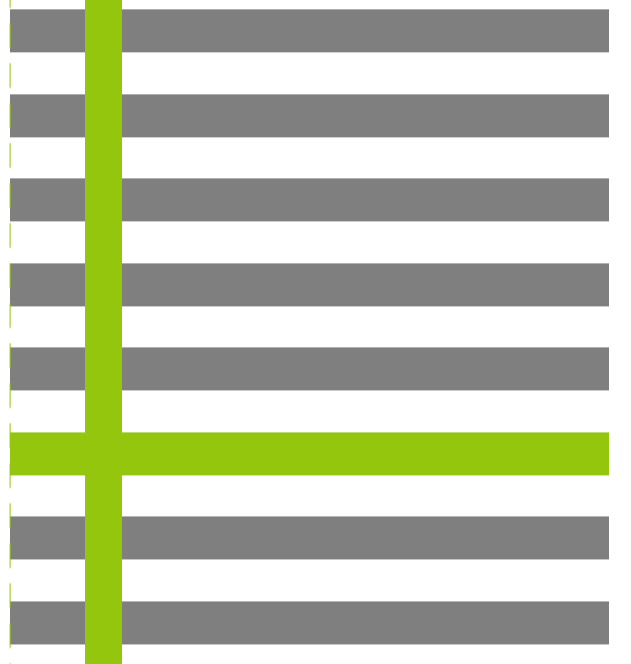
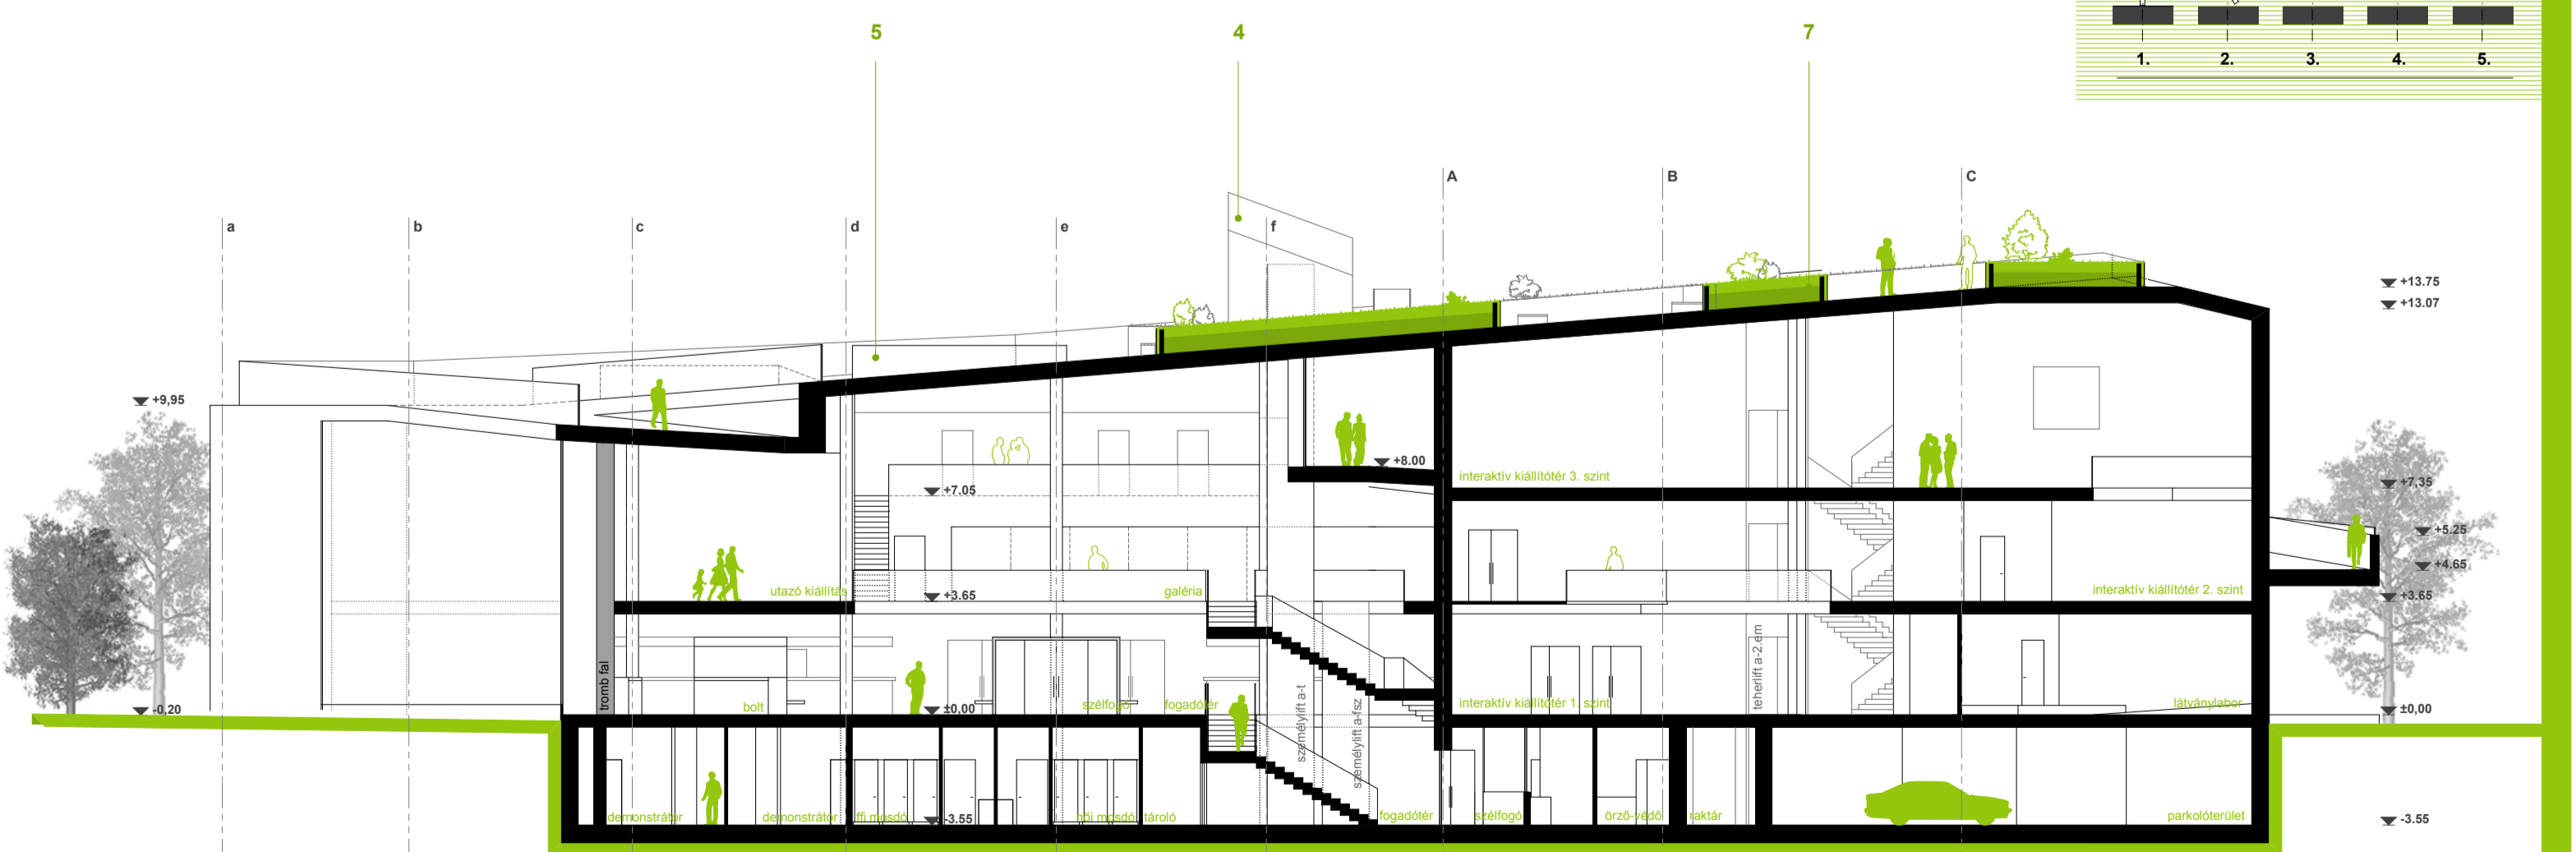
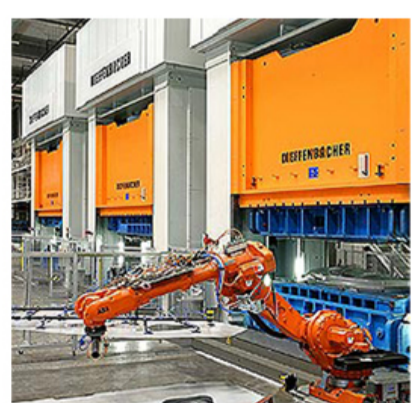


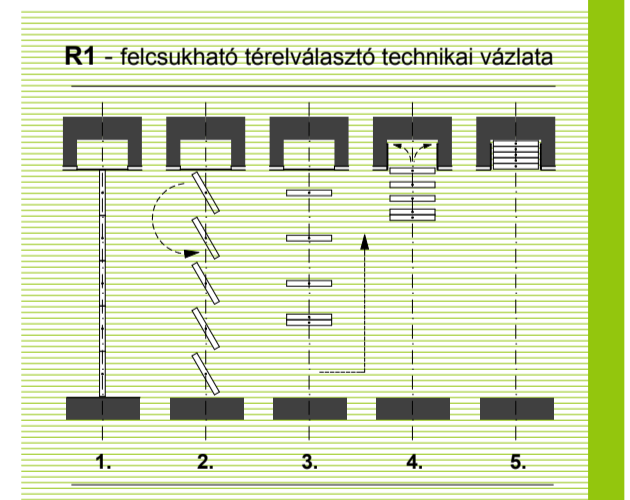


... átlátható , könnyen megérthető térszervezés.  
 iparszerű anyagok és látszó épületgépészet ...

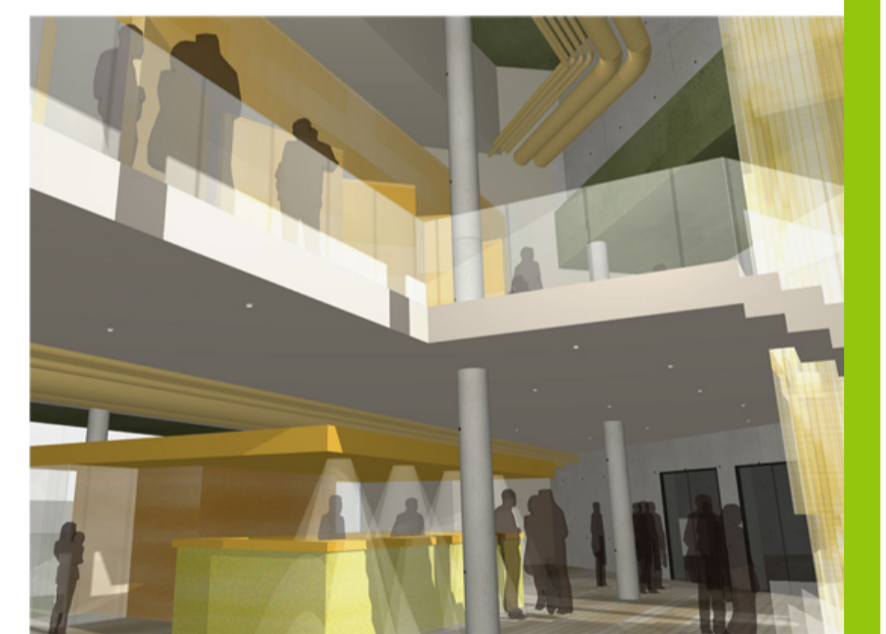

- 1 kilátó "stég"
- 2 extenzív zöldtető
- 3 csapadékvízgyűjtő medence
- 4 lift szellőző
- 5 kiállító
- 6 transzparens-tömb
- 7 kiállító falfelület
- intenzív zöldtető

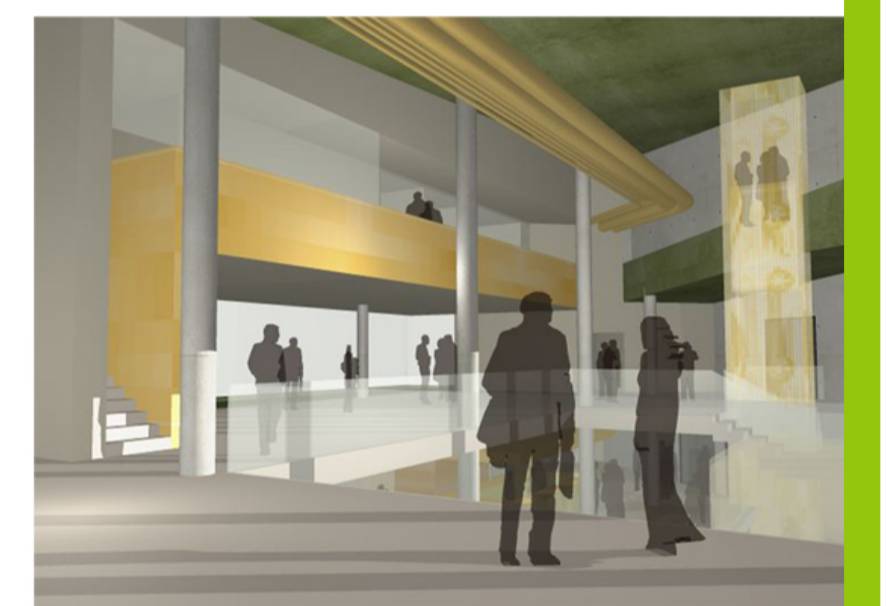

METSZETEK m1.200

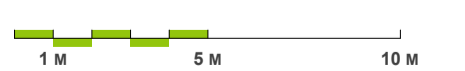

06

AGÓRA-PÓLUS tervpályázat GYŐR

