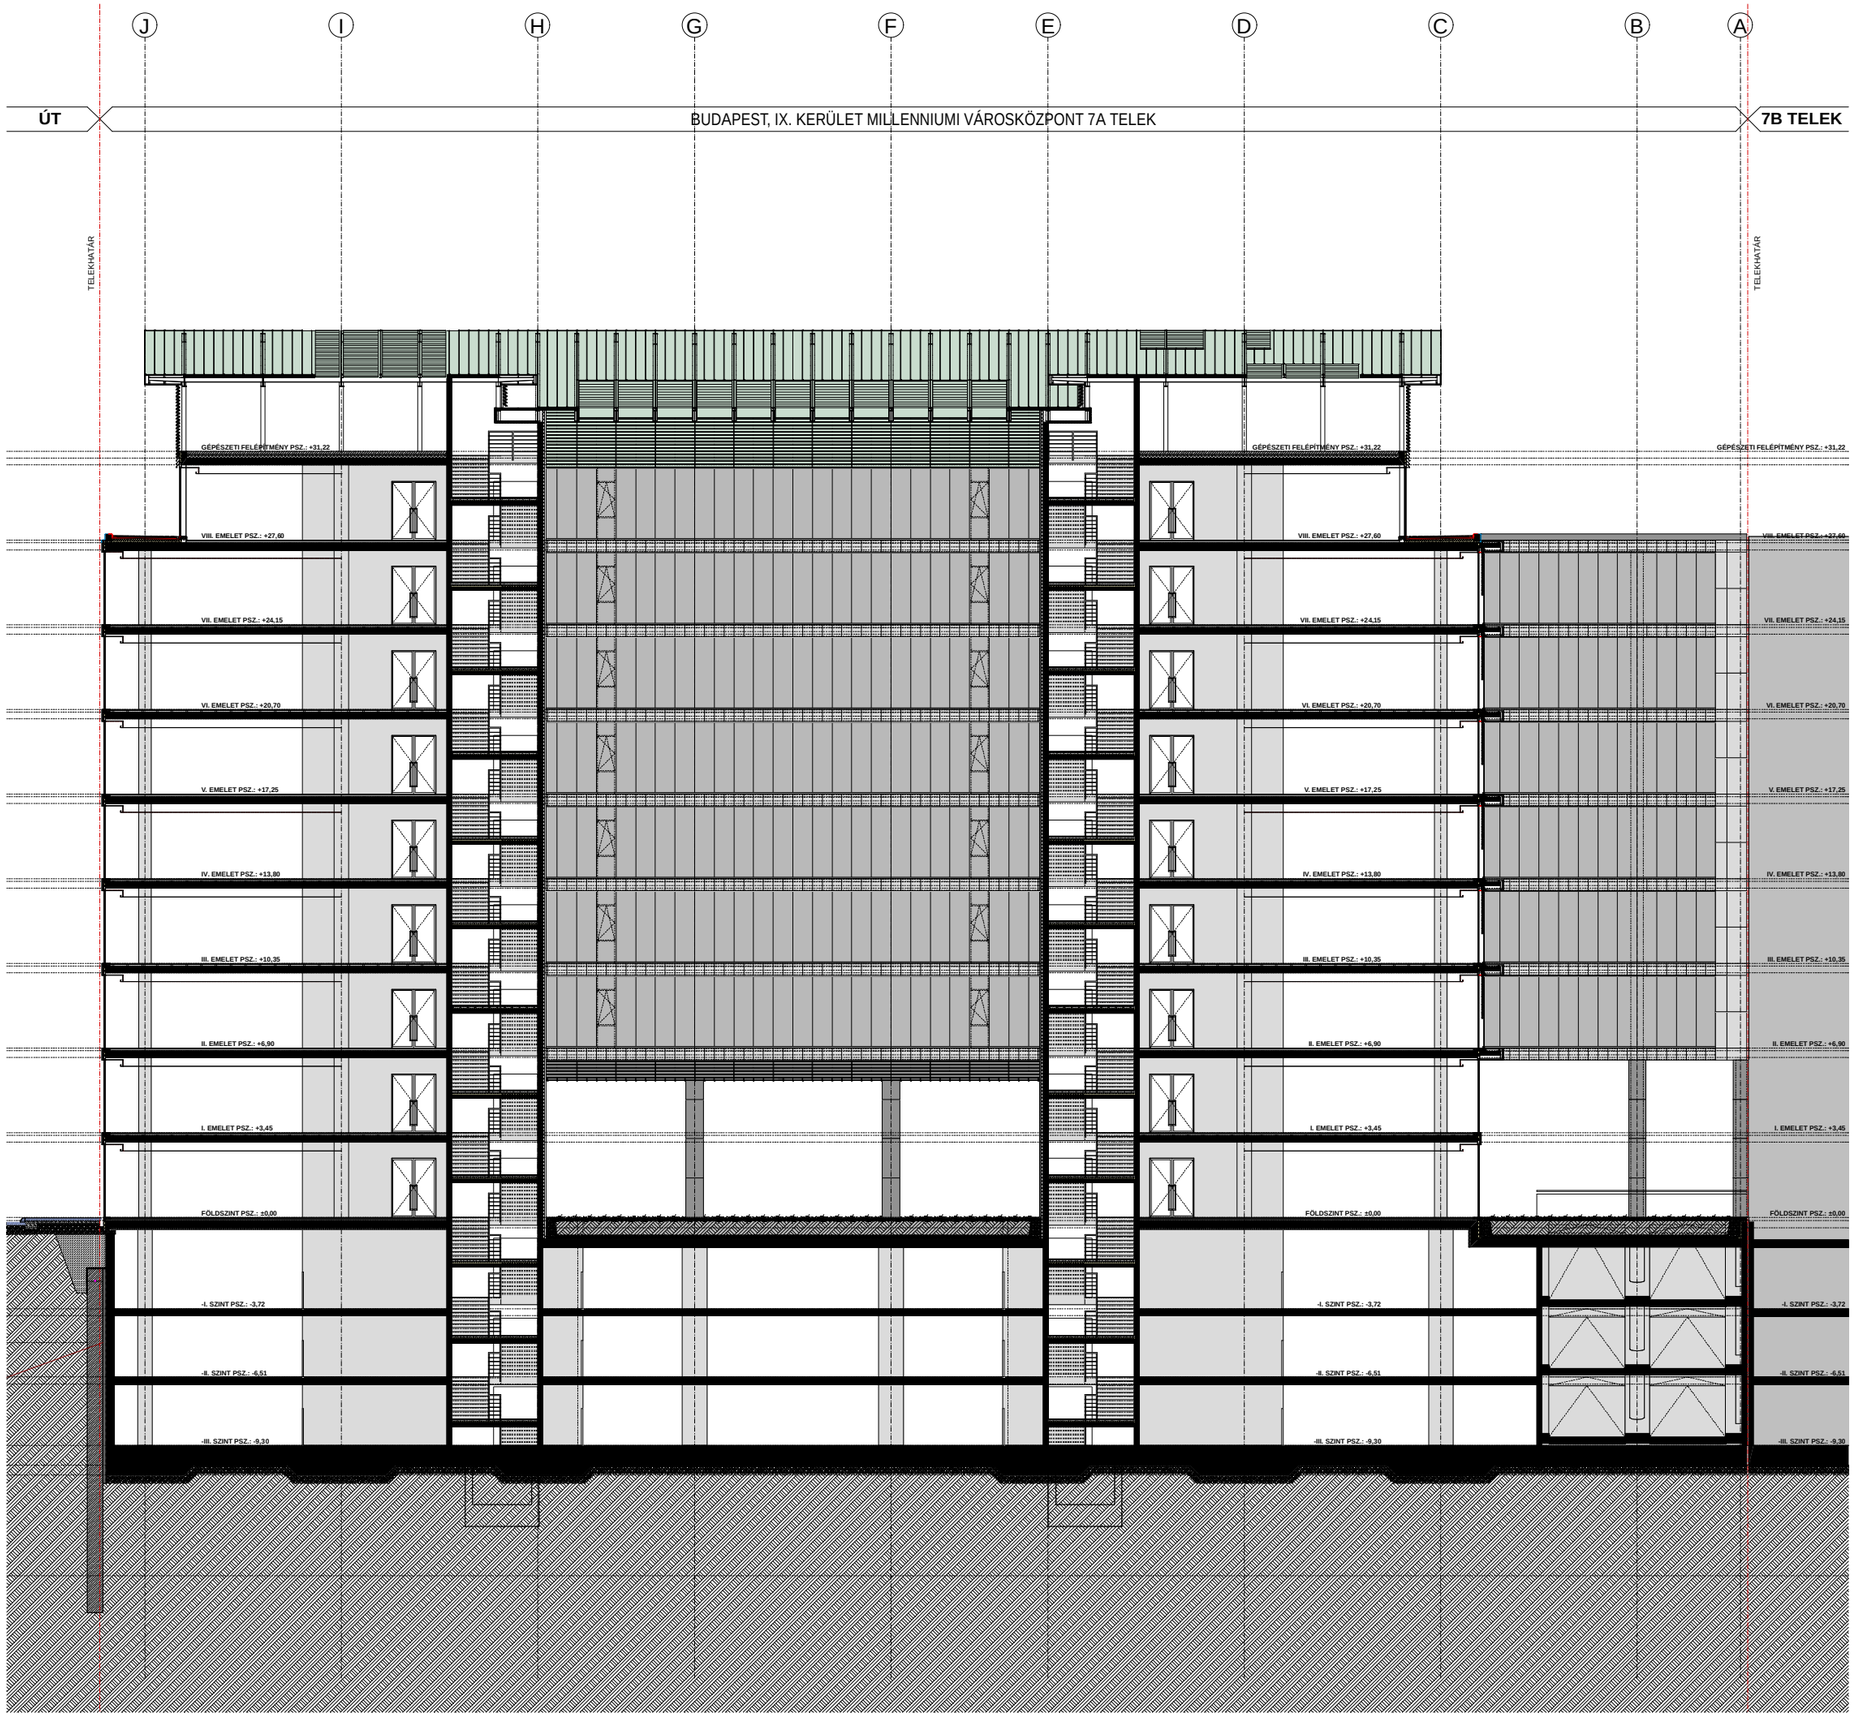
J
I
H
G
F
E
D
C
B
A
ÚT
BUDAPEST, IX. KERÜLET MILLENNIUMI VÁROSKÖZPONT 7A TELEK
7B TELEK
TELEKHATÁR
TELEKHATÁR
GÉPÉSZETI FELÉPÍTMÉNY PSZ.: +31,22
VIII. EMELET PSZ.: +27,60
VII. EMELET PSZ.: +24,15
VI. EMELET PSZ.: +20,70
V. EMELET PSZ.: +17,25
IV. EMELET PSZ.: +13,80
III. EMELET PSZ.: +10,35
II. EMELET PSZ.: +6,90
I. EMELET PSZ.: +3,45
FÖLDSZINT PSZ.: ±0,00
-I. SZINT PSZ.: -3,72
-II. SZINT PSZ.: -6,51
-III. SZINT PSZ.: -9,30