

Paulay Ede utca (29 388)

Paulay Ede utca 57. hrsz.: 29 371


Nagymező utca 7. hrsz.: 29 375

Nagymező utca 5. hrsz.: 29 374

Nagymező utca 3. hrsz.: 29 373

Nagymező utca 1. hrsz.: 29 367(zeneiskola)

Hegedűutca 4. hrsz.: 29 369(középiskola)

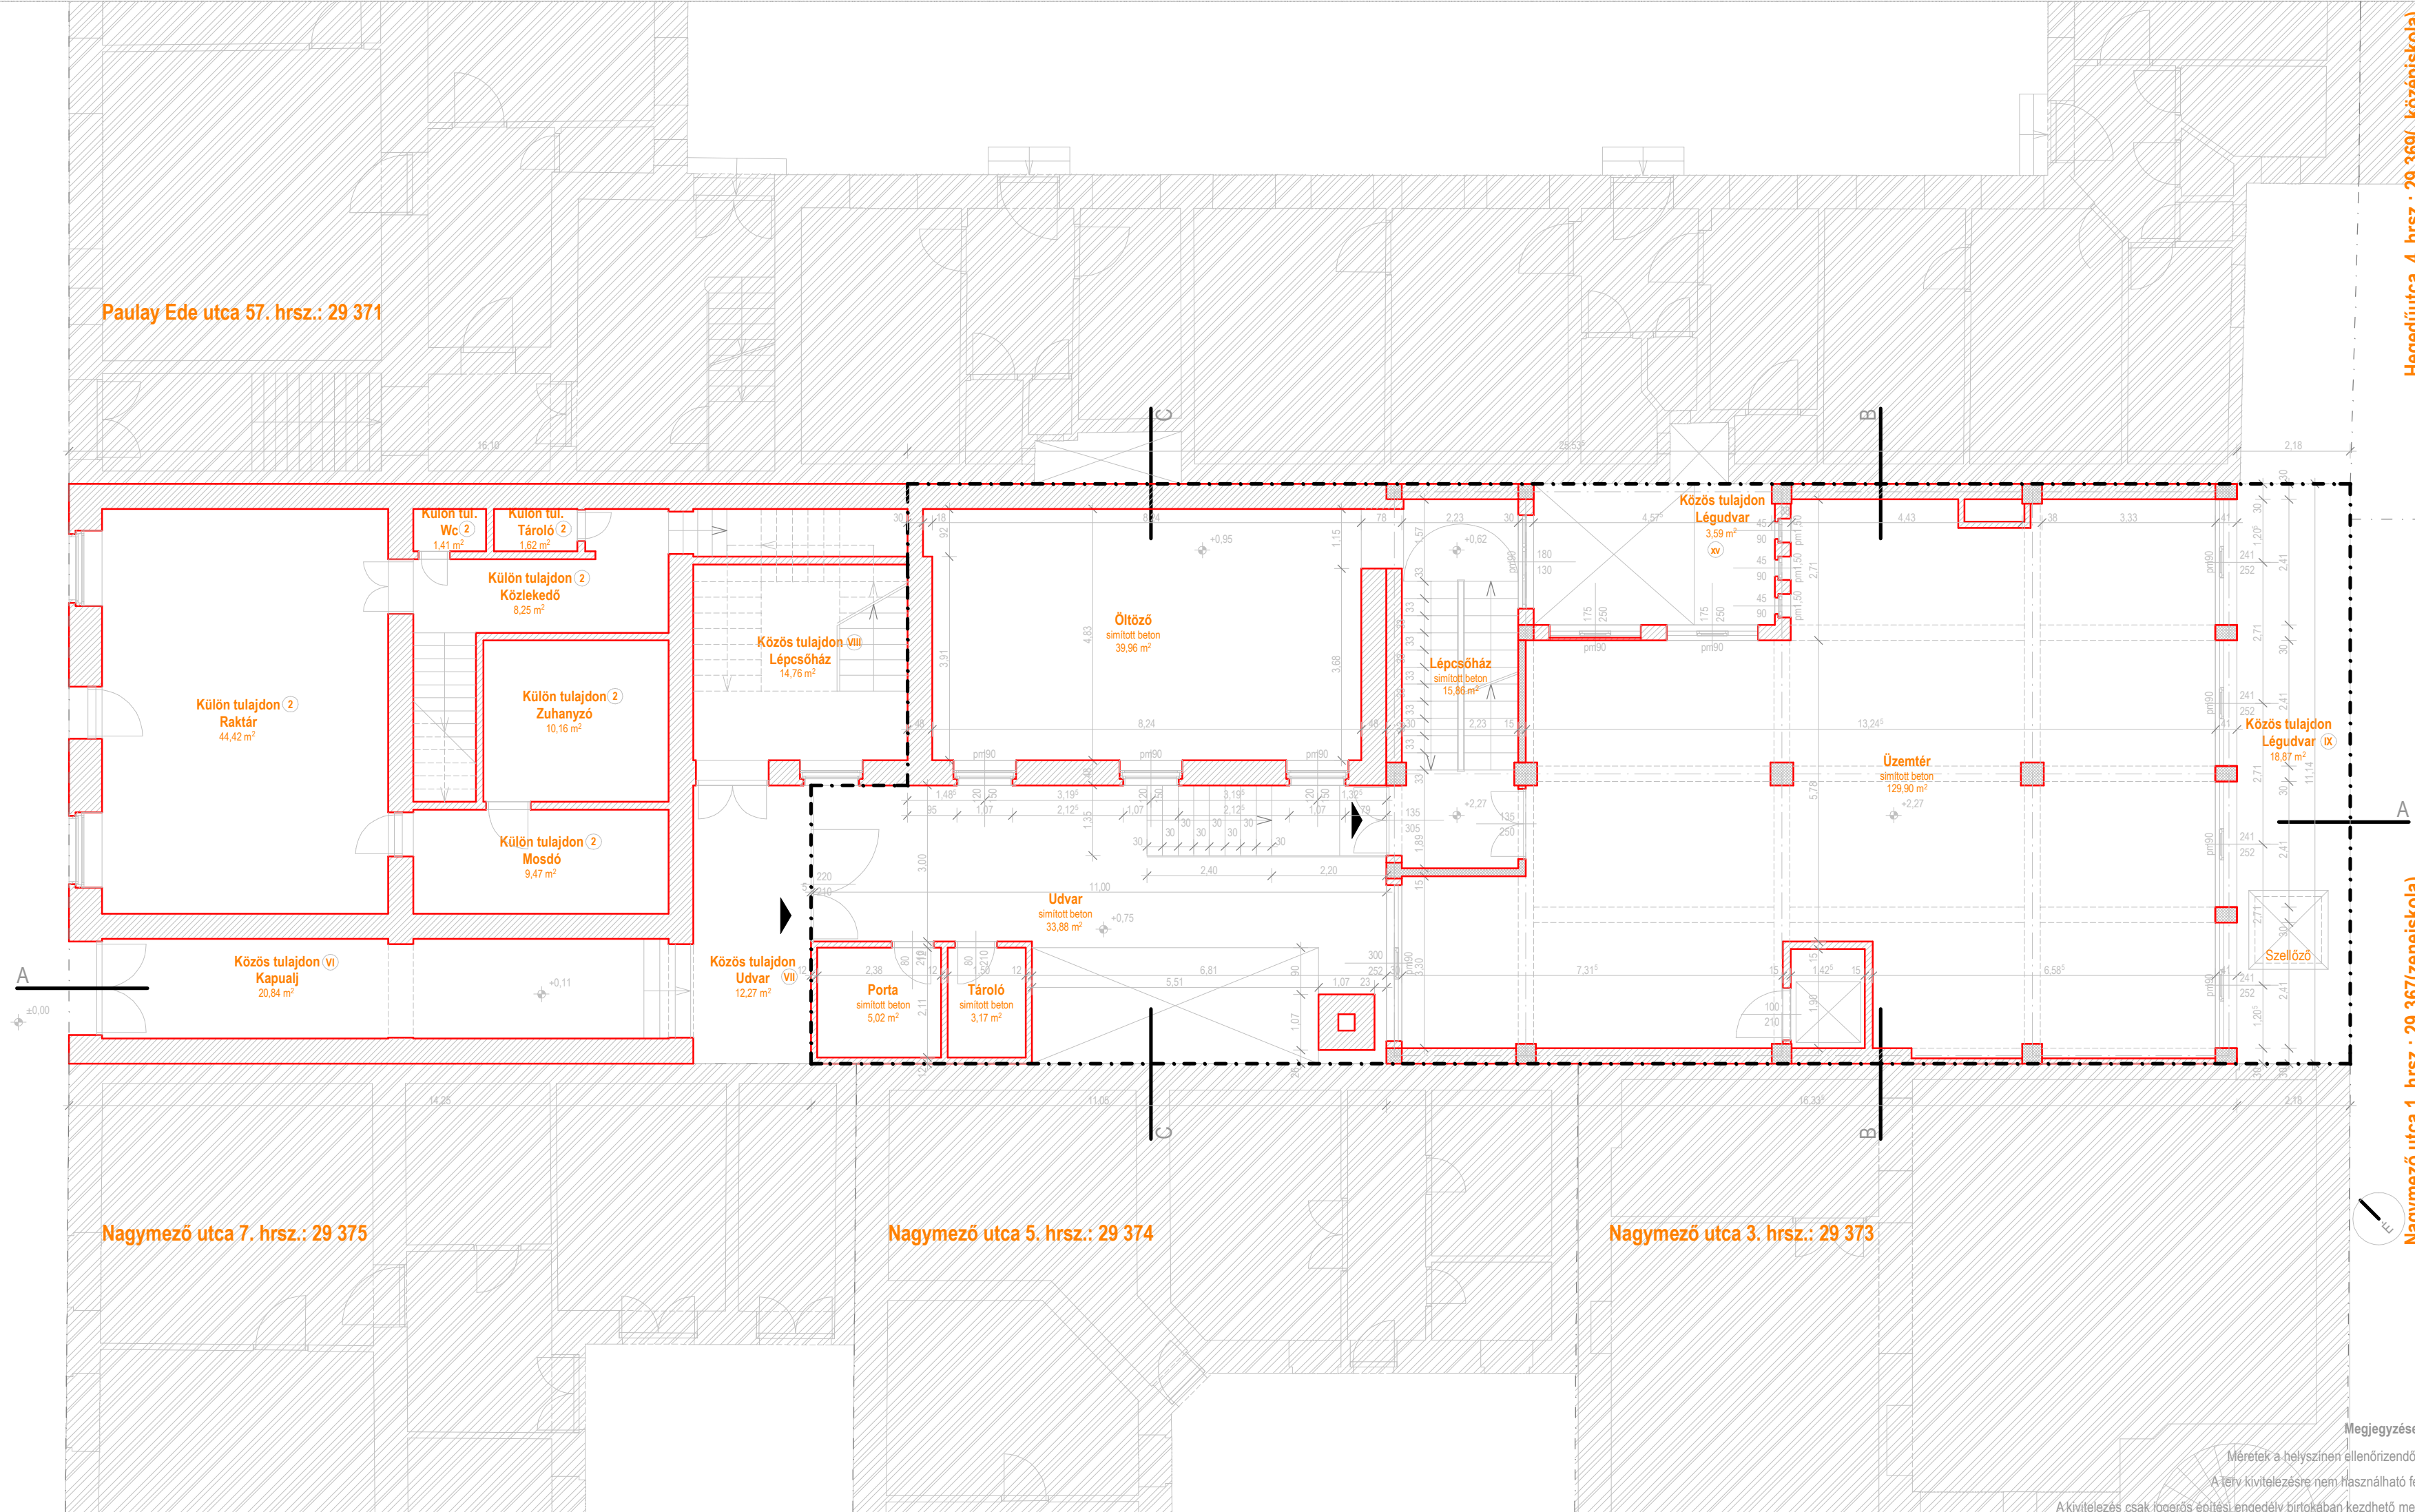

- Jelmagyarázat:**
- Vasbeton szerkezet
  - Falazott szerkezet
  - Hőszigetelés
  - Gipszkarton fal, előtétfal
  - Bontandó szerkezet
  - Meglévő szerkezetek (tervezett állapot)
  - Termett talaj / feltöltés
  - Szomszéd épület
  - Tervezés határa

**Terv:** Hat egységes irodaház és raktár  
Elvi építési engedélyezési terv

**Helyszín:** Budapest, VI. ker. Paulay Ede u. 55.  
hrs.: 29372/0/A/1

**Megbízó:** P-55 Kft.  
H - 1112 Budapest, Barackfa u. 22/A

**Generáltervező:**

Kis Péter Építészmutermo Kft.  
H - 1121 Budapest, Evetke út 2. Tel/ fax: + 36 1 273 49 35  
Email: kp888@t-online.hu http: www. plant.co.hu

**Építész tervező:**

Kis Péter Építészmutermo Kft.  
H - 1121 Budapest, Evetke út 2. Tel/ fax: + 36 1 273 49 35  
Email: kp888@t-online.hu http: www. plant.co.hu

**Felelős tervező**

Kis Péter	vezető tervező	E1-01-2551/03
Tervezők		
Valkai Csaba	tervező	
Balázsa Gábor		
Tarr Ivett		

**Statikus tervező:**

mTm Tanácsadó Mérnökiroda  
H - 1015 Budapest, Szabó Ilonka u. 12. Tel/ fax: + 36 1 212 9098

**Felelős tervező**

Markovits Péter	vezető tervező	T1-01-7842
-----------------	----------------	------------

**Gépész tervező:**

SMG - SISU Budapest  
Mérnöki Tanácsadó és Szolgáltató Kft.  
H - 1131 Budapest, Rokolya u. 1- 13. Tel: + 36 1 270 2393  
Felelős tervező Tel: + 36 1 349 8780  
Szigyártó Gábor vezető tervező G1-01-4585

**Ingenieur Beratung Molnar**

H - 1124 Budapest, Fűrj u. 31. Tel/ fax: + 36 1 391 7260  
Molnár Imre tervező

**Elektromos tervező:**

SMG - SISU Budapest  
Mérnöki Tanácsadó és Szolgáltató Kft.  
H - 1131 Budapest, Rokolya u. 1- 13. Tel: + 36 1 270 2393  
Felelős tervező Tel: + 36 1 349 8780  
Szigyártó Gábor vezető tervező G1-01-4585

**Ingenieur Beratung Molnar**

H - 1124 Budapest, Fűrj u. 31. Tel/ fax: + 36 1 391 7260  
Molnár Imre tervező

**Tűzvédelem:**

Báder György tűzvédelmi szakértő I-025/2002  
H - 1163 Budapest, Rendelő u. 62. Tel/fax: + 36 1 409 1605

**Tervlap:**  
Meglévő állapot Földszint alaprajza E-2

**Lépték:** M= 1:100

**Dátum:** 2006. szeptember. 25.

**Megjegyzések**

Méreték a helyszínen ellenőrzendő!  
A terv kivitelezésére nem használható fel!  
A kivitelezés csak jogerős építési engedély birtokában kezdhető meg!