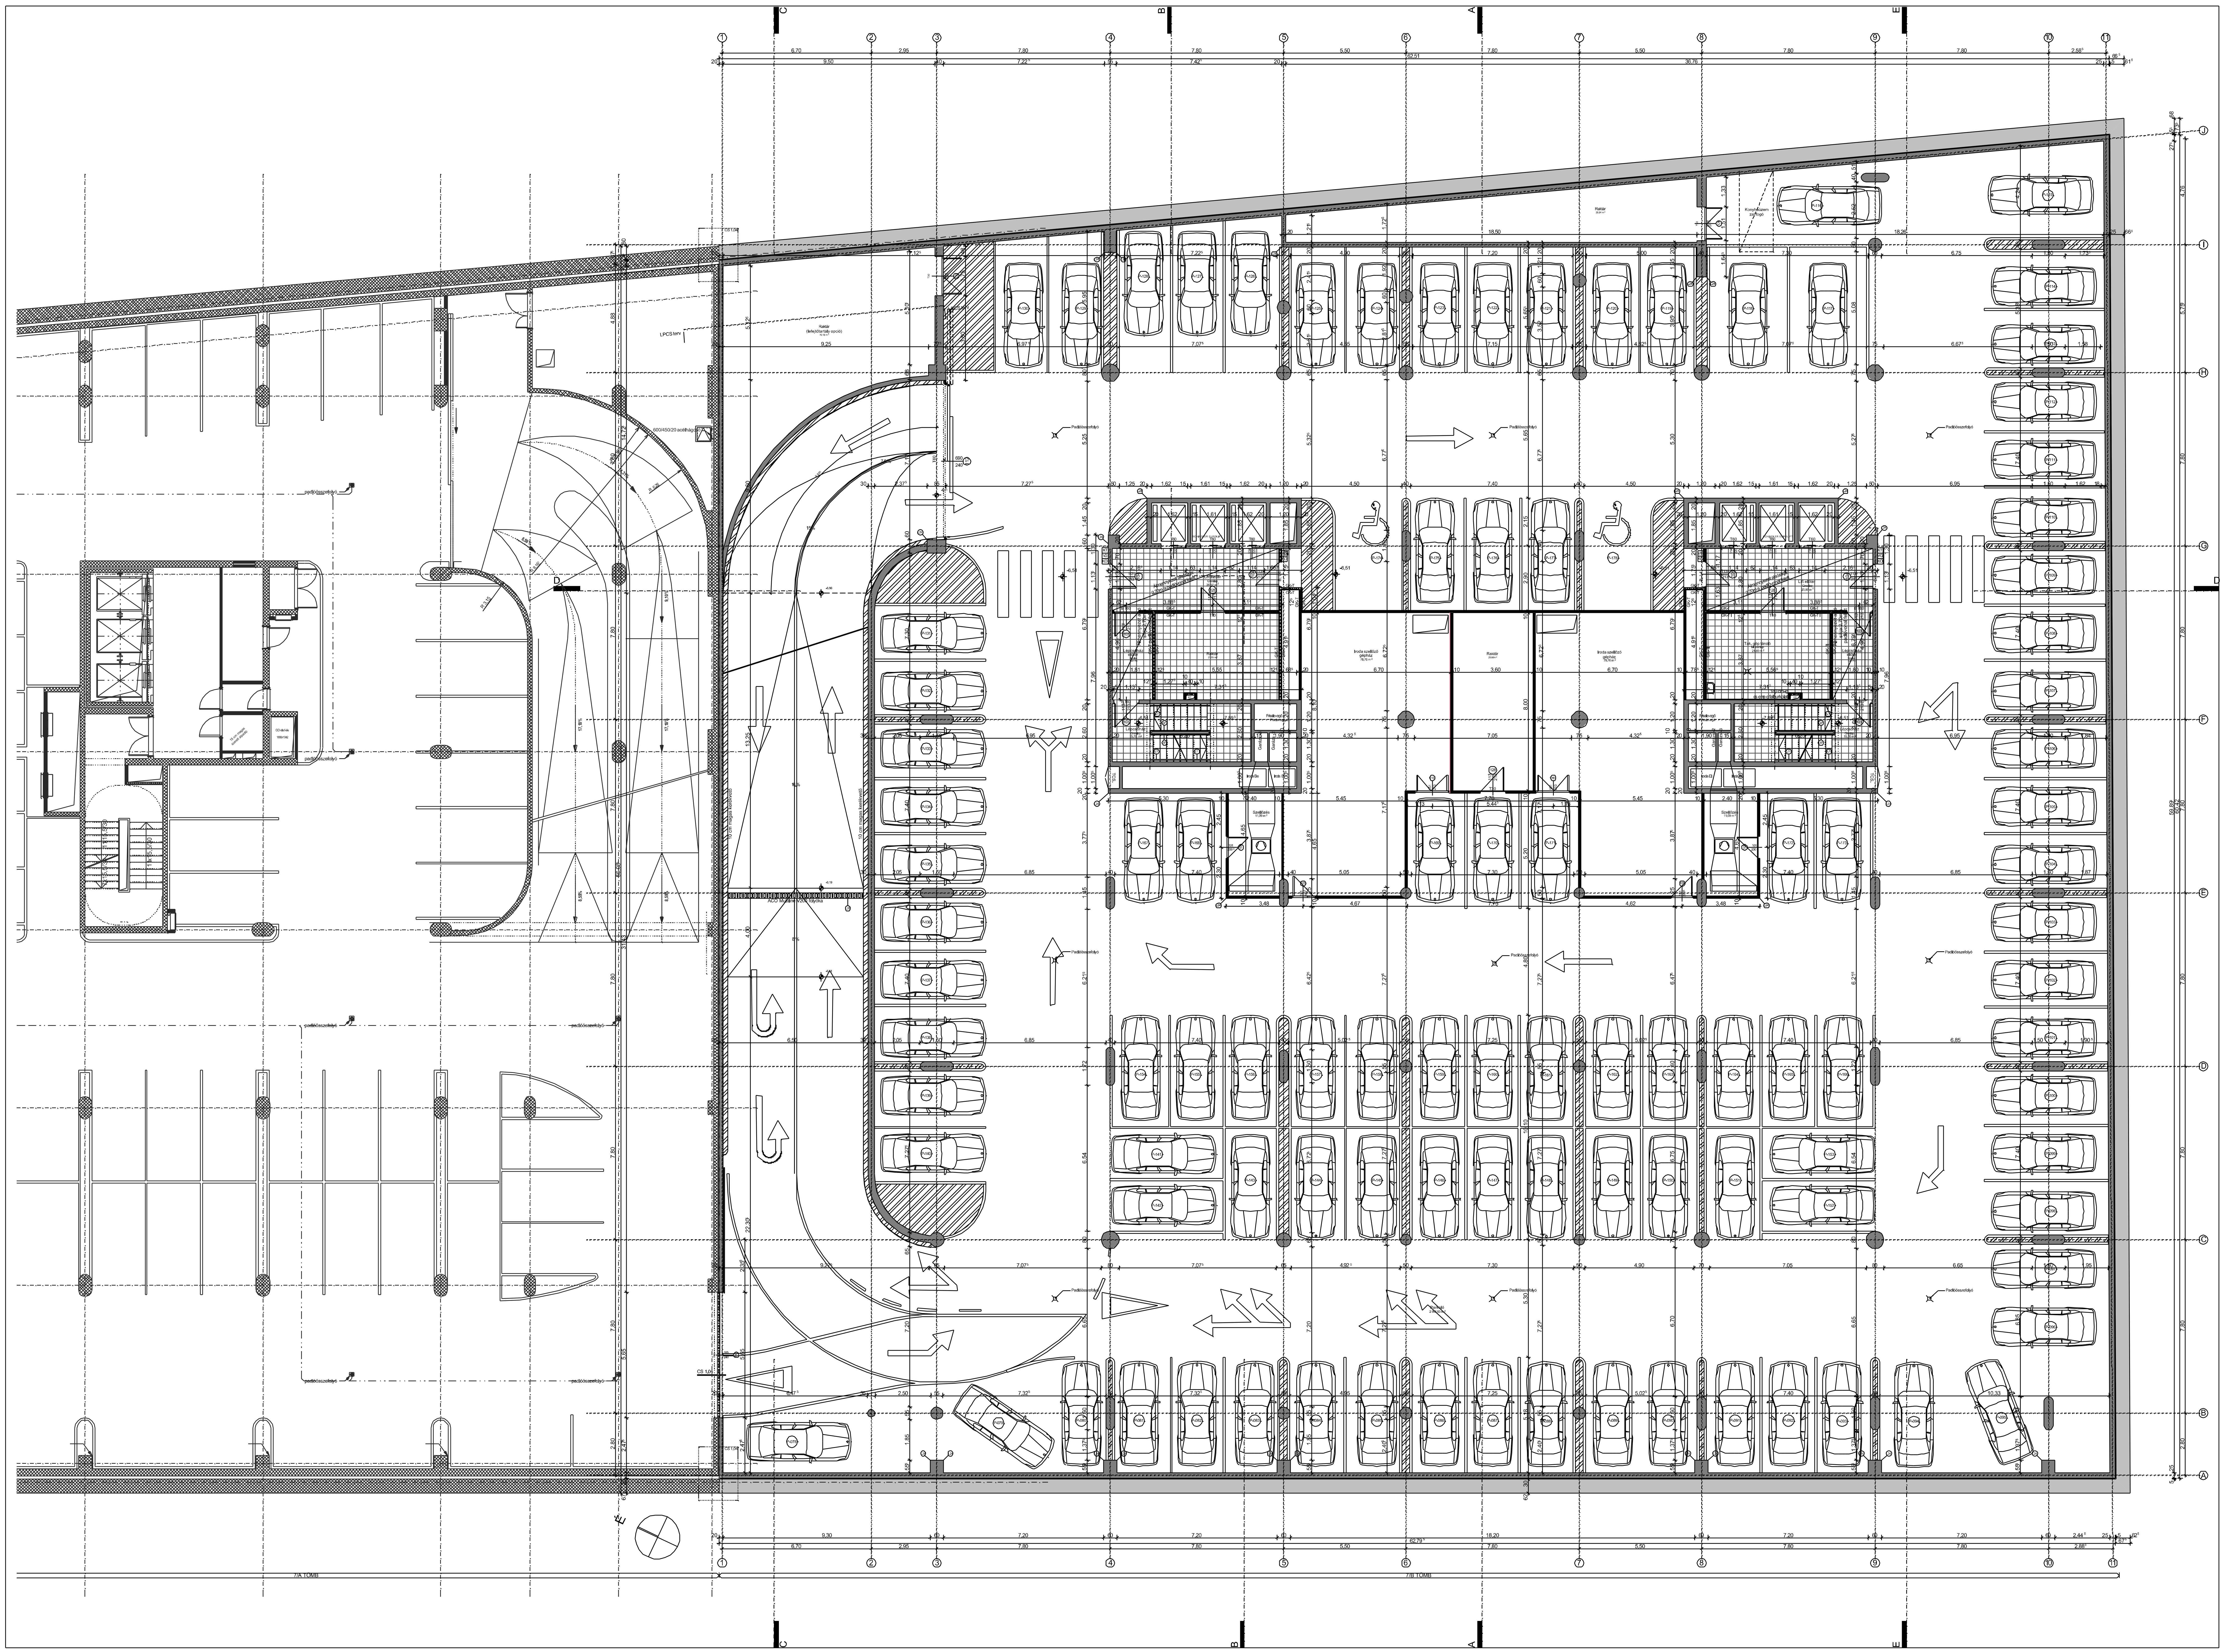

Helyiségkimutatás

2. Pinceszint

Gépészeti terek				
	Iroda szellőző gépház	78,76	m²	
	Iroda szellőző gépház	78,76	m²	
	Szellőzés	11,09	m²	
	Szellőzés	11,09	m²	
		179,70	m²	
Kiszolgáló terek				
	Lépcsőház	15,76	m²	Greslap
	Lépcsőház	15,76	m²	Greslap
	Lépcsőház előtér	7,23	m²	Greslap
	Lépcsőház előtér	7,23	m²	Greslap
	Lift előtér	20,97	m²	Greslap
	Lift előtér	22,57	m²	Greslap
	Parkoló	2995,63	m²	
	Ták. gép tároló	21,60	m²	Mastertop
		3106,75	m²	
Bérbeadható terület				
	Raktár	21,55	m²	Greslap
	Raktár	38,84	m²	Greslap
	Raktár	28,80	m²	Greslap
	Raktár (lefejtőtartály opció)	70,18	m²	
		159,37	m²	
2.	Pinceszint összesen:	3445,82	m²	

A lépcső kialakításának részletes tervét lásd az E-24 sz. lépcsőterven

A vizesblokkok részletes válaszfalazását lásd az E-27 sz. válaszfalazási tervlapon

A burkolatkiosztást lásd az E-26 sz. belsőépítészeti tervlapon

Az álmennyezeti tervet lásd az E-26 sz. belsőépítészeti tervlapon

Az előcsarnok burkolatkiosztását lásd az E-25sz. belső- építészeti tervlapon

Az előcsarnok álmennyezeti tervét lásd az E-25sz. belsőépítészeti tervlapon

	Bérlői munka, csak későbbi tervlapok alapján építendő!!!!
	Vasbeton falszerkezet
	POROTHERM 10 válaszfal (más falazati rendszer esetén th=60 paraméterű terméket kell alkalmazni!)
	12,5 cm gipcszkarton szerkezet (2rtg karton, 75-ös borda, közte ásványi szálas hőszigetelés, 2rtg karton)
	10cm gipszkarton szerkezet (2rtg karton, 50-es borda, 2rtg karton)
GK-T	tűzgátló gipszkarton
GK-TI	tűzgátló, impregnált gipszkarton (mélyalapozó folyadékkal kezelt tűzállókartonnal kiváltható)
GK-I	impregnált gipszkarton
B	behúzó
PZ	Pánikzár
KT	Kaputelefon
VG	Vésznyitó gomb
KO	Kártyaolvasó
	Vízszigetelés síkjára vonatkozó kóták

Kiviteli terv - Módosítás

Millenniumi Vkp. 7/B tömbjére tervezett Irodaház

Beruházó: Duna Business Hotel Ingatlanfejl. Kft.
Képviseli: Borzásiné Danilovics Anikó

Generál-tervező: Vadász és Társai Építőművész Kft.
1163 Bp kmety u. 29. tel.:332-99-13

Építészet: Vadász Bence, Miklós Zoltán

Tartószerkezet: Vadász György, Dávid Ágnes

Gépészet: Temesvári Tervező Kft.
1095 Bp Mester u. 30-32 tel.:456-17-59
Fel. Terv.: Temesvári László, Szabó János

Elektromos: Thermo-Lux Kft.
1011 Budapest, Ponty u. 16. fszt. 6. tel.:201-69-33
Fel. Terv.: Balogh Lajos, Abrankó József

Kertészet: Garten Stúdió
1016 Bp. Czakó u. 13 tel.:214-49-84
Fel. Terv.: Vastagh Gabi, Salgó Borbála

Épületszerkezet: Pataky és Horváth Építésziroda
1117 Bp. Hengermalom u. 47/a tel.:481-00-26
Fel. Terv.: Horváth Sándor, Schreiber Gábor

Megjegyzések:

±0,00=104,60mBf

HRSZ: 38017/26

É

2. Pinceszint alaprajza **M 1:100**

E-3

M3

2007.05.21.