



HELYSZÍNRAJZ M 1:500

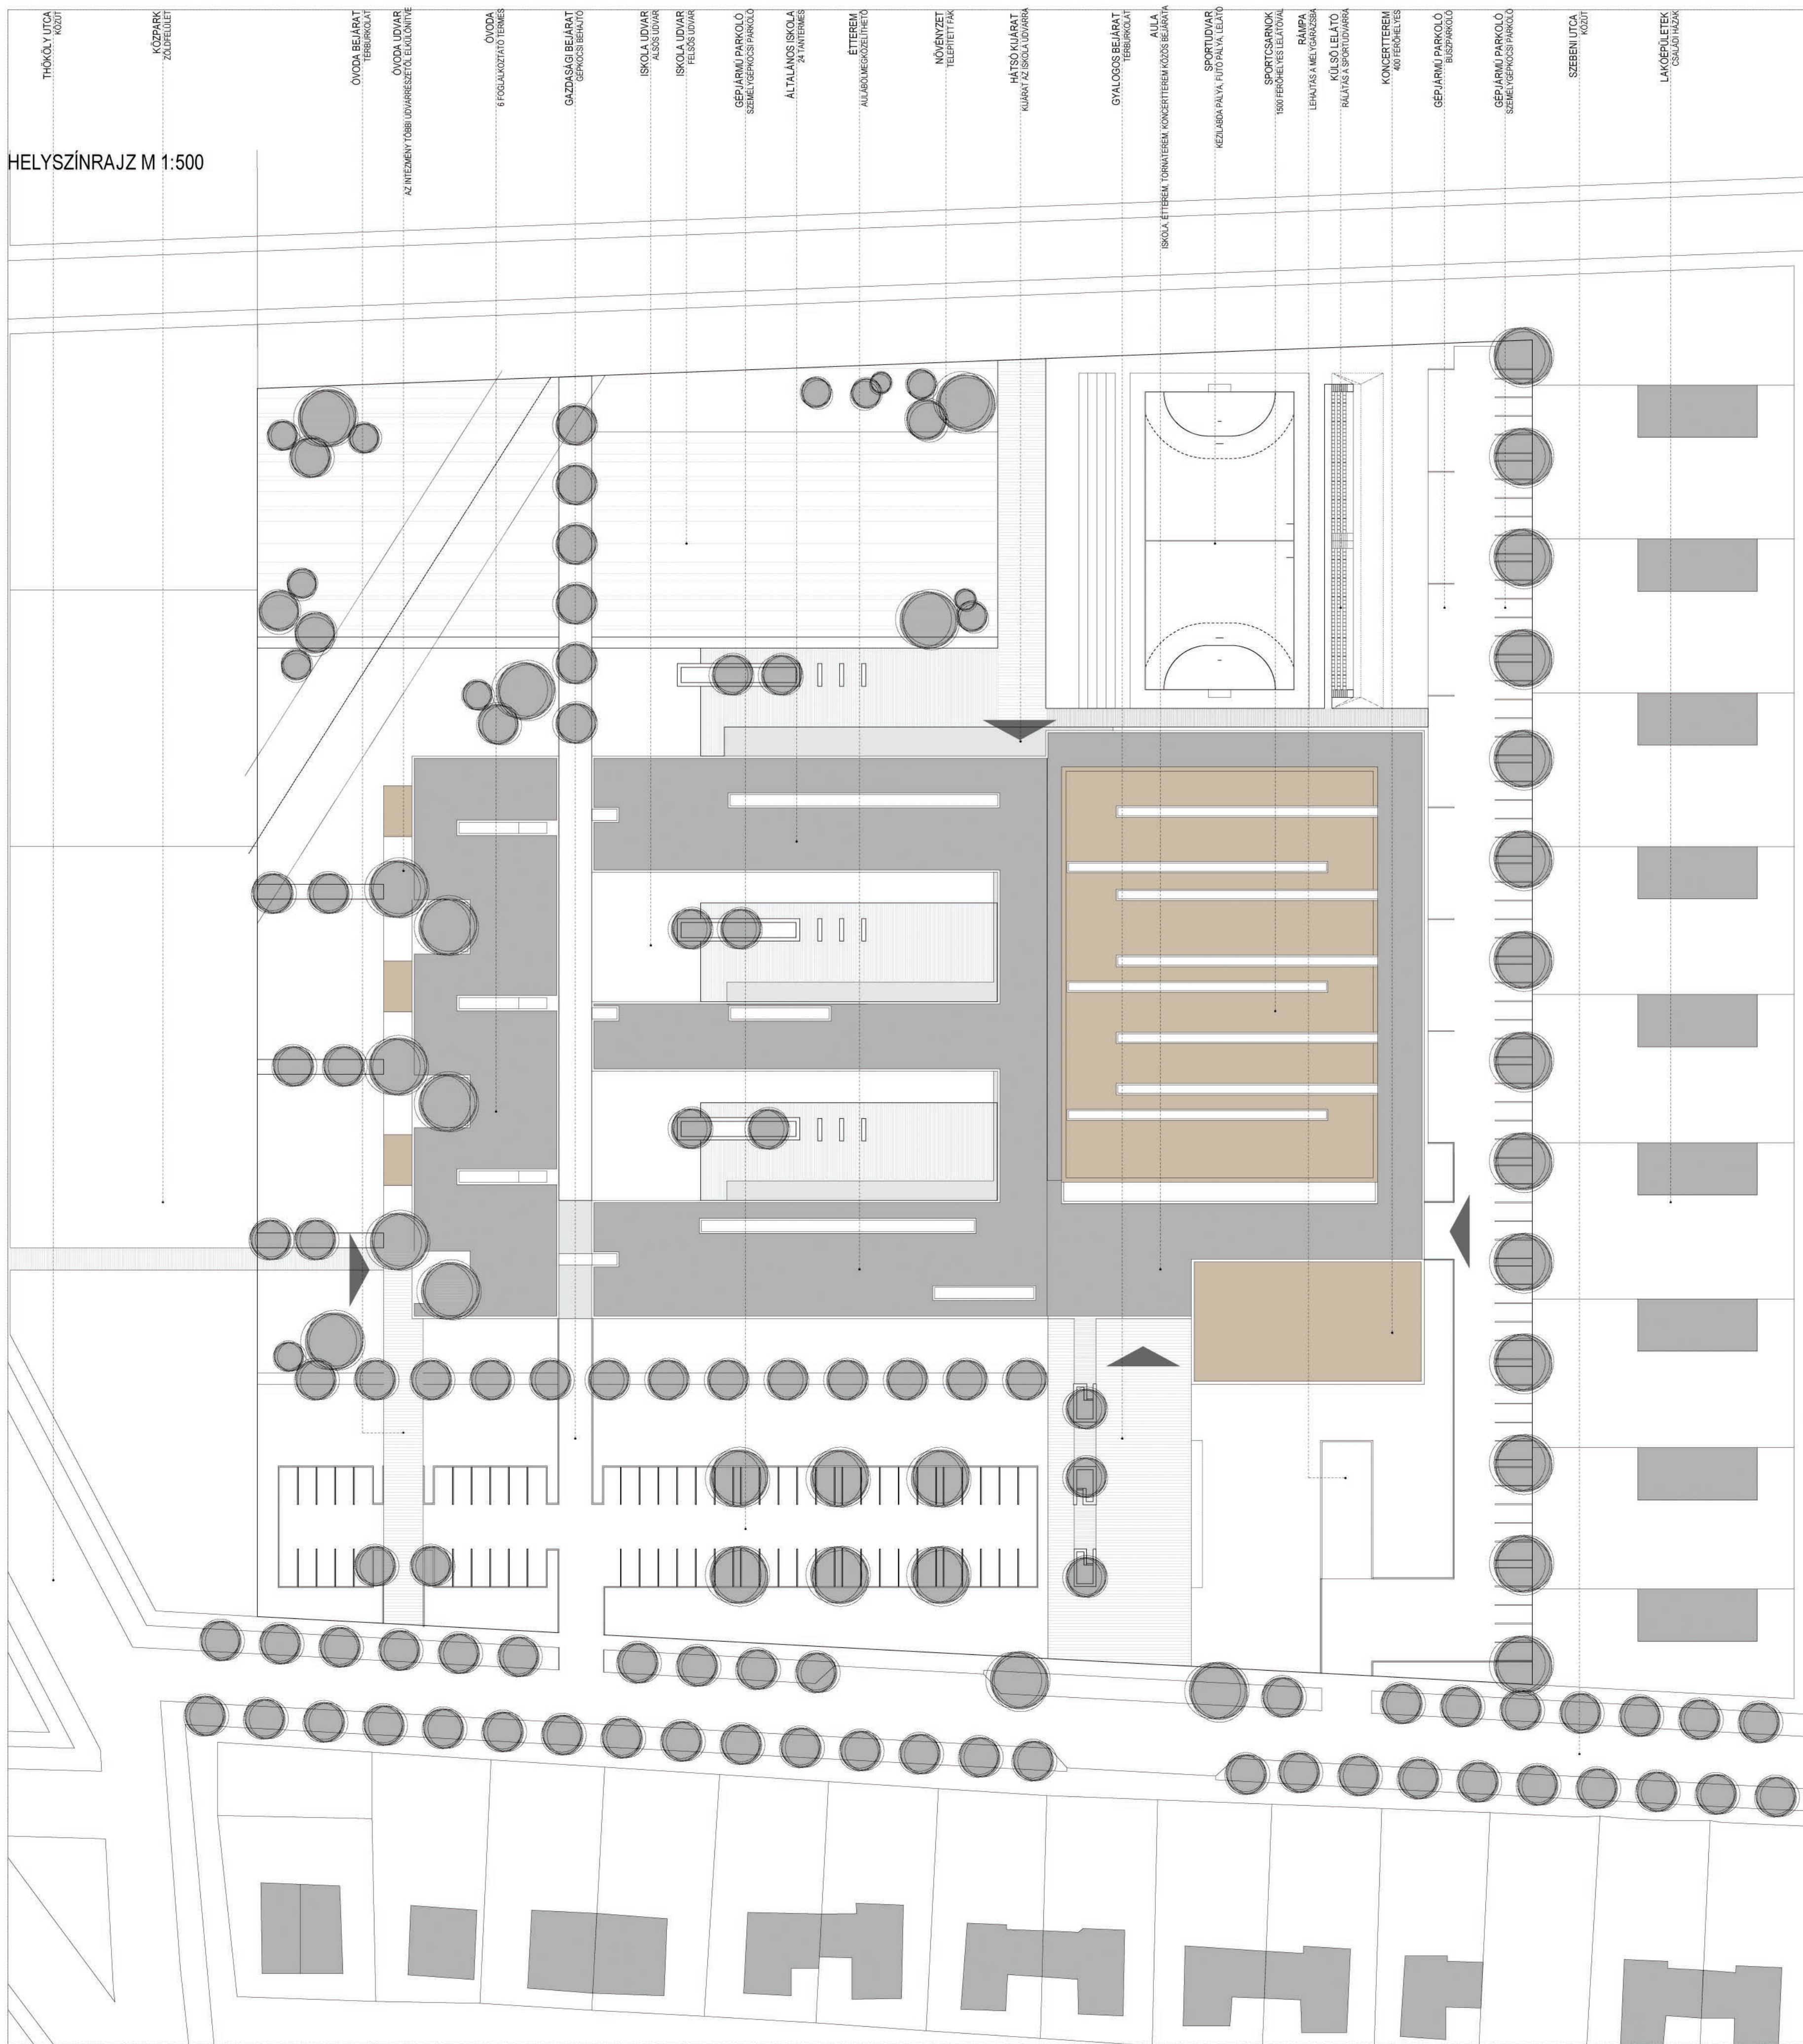

FŐBEJÁRAT



ÉRZÉSEK

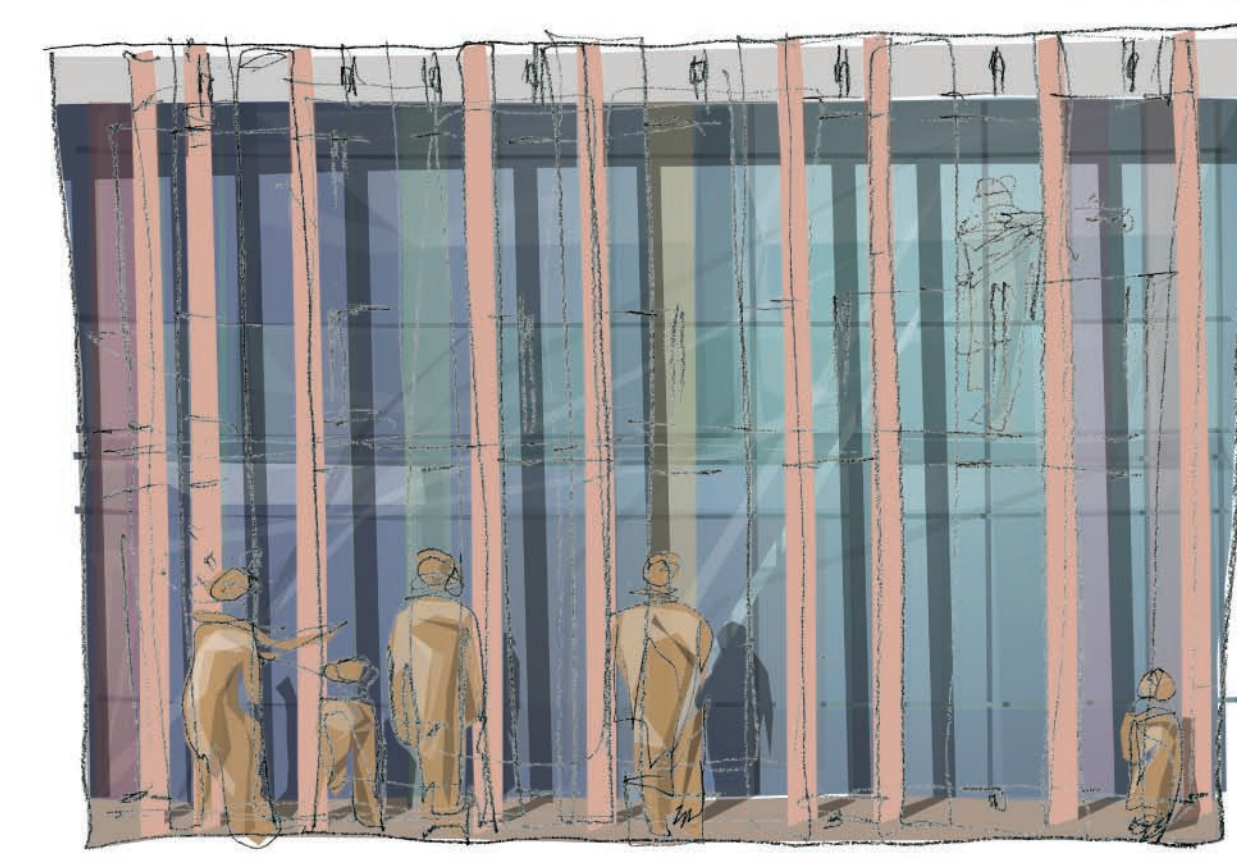

ZSIBONGÓ

"ZENÉI AKKORDOK"

HELYSZÍNRAJZ M 1:2000



S Z I G E T S Z E N T M I K L Ó S

24 tanteremes általános iskola, zeneiskola, 6 foglalkoztató termes óvoda, sport és rendezvénycsarnok

m 1/500
m 1/2000
helyszínrajz

e1

