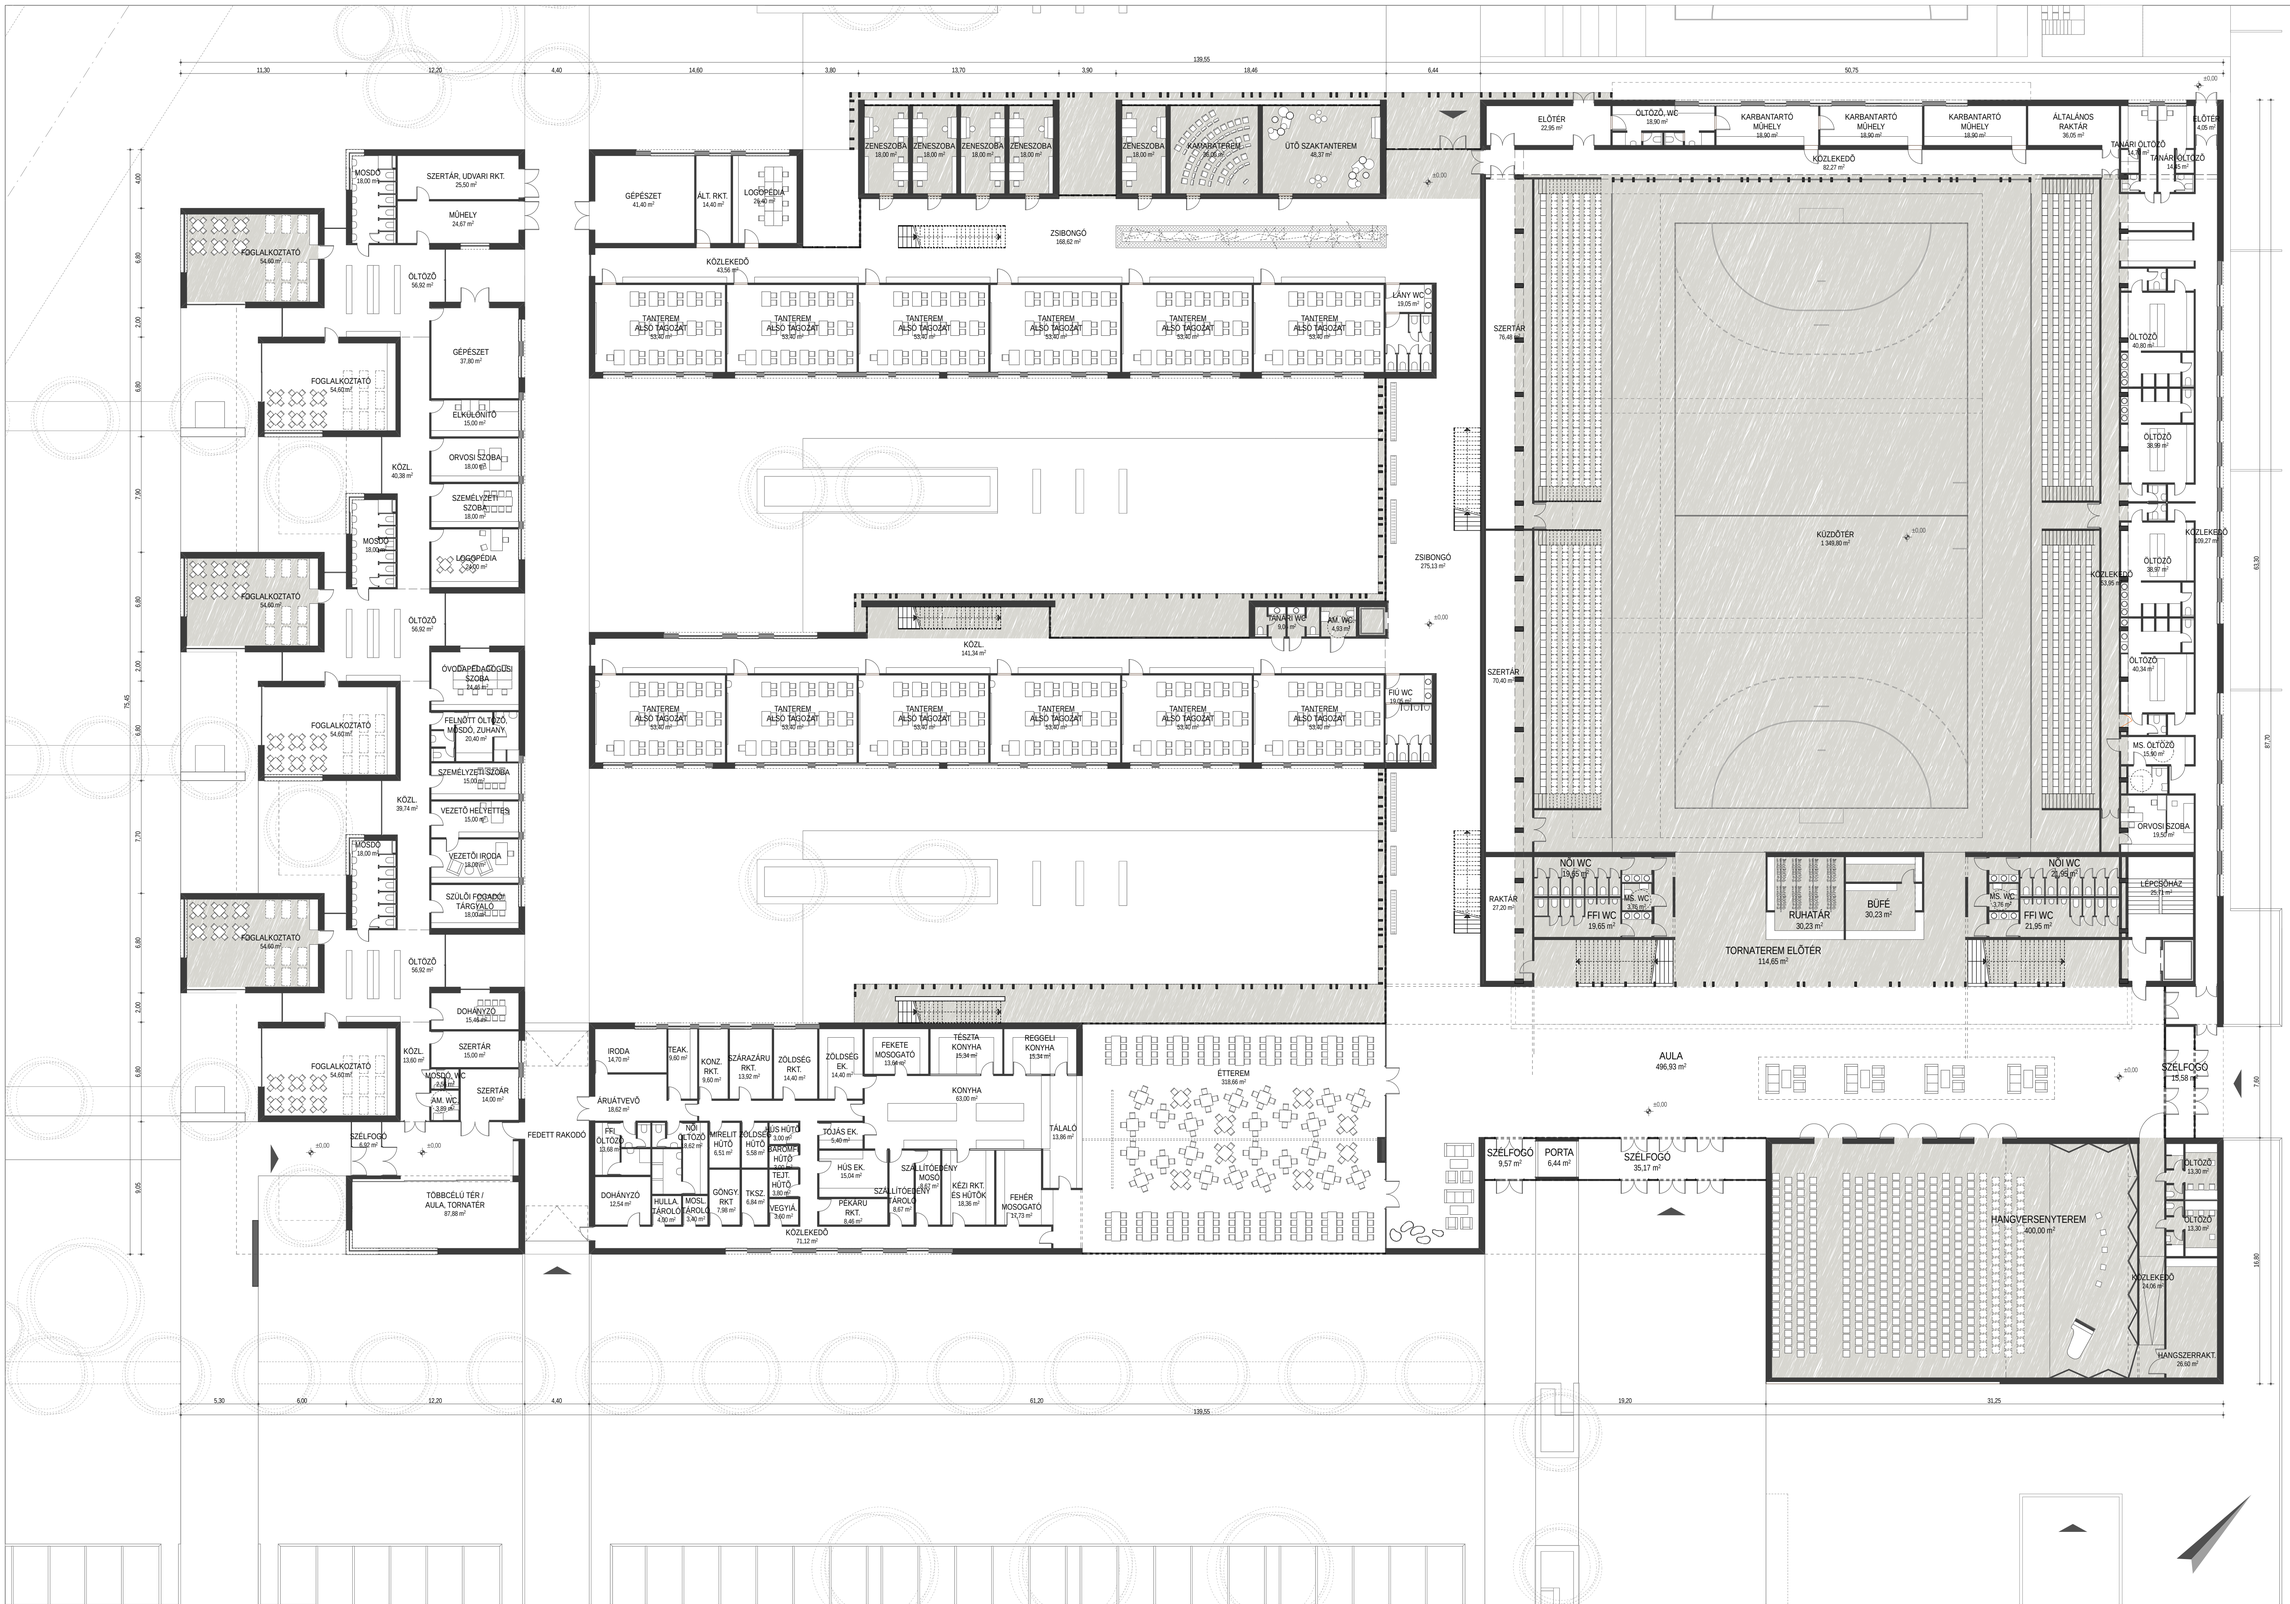

S Z I G E T S Z E N T M I K L Ó S

24 tantermes általános iskola, zeneiskola, 6 foglalkoztató termes óvoda, sport és rendezvénycsarnok

m 1/200

földszinti alaprajz

e3