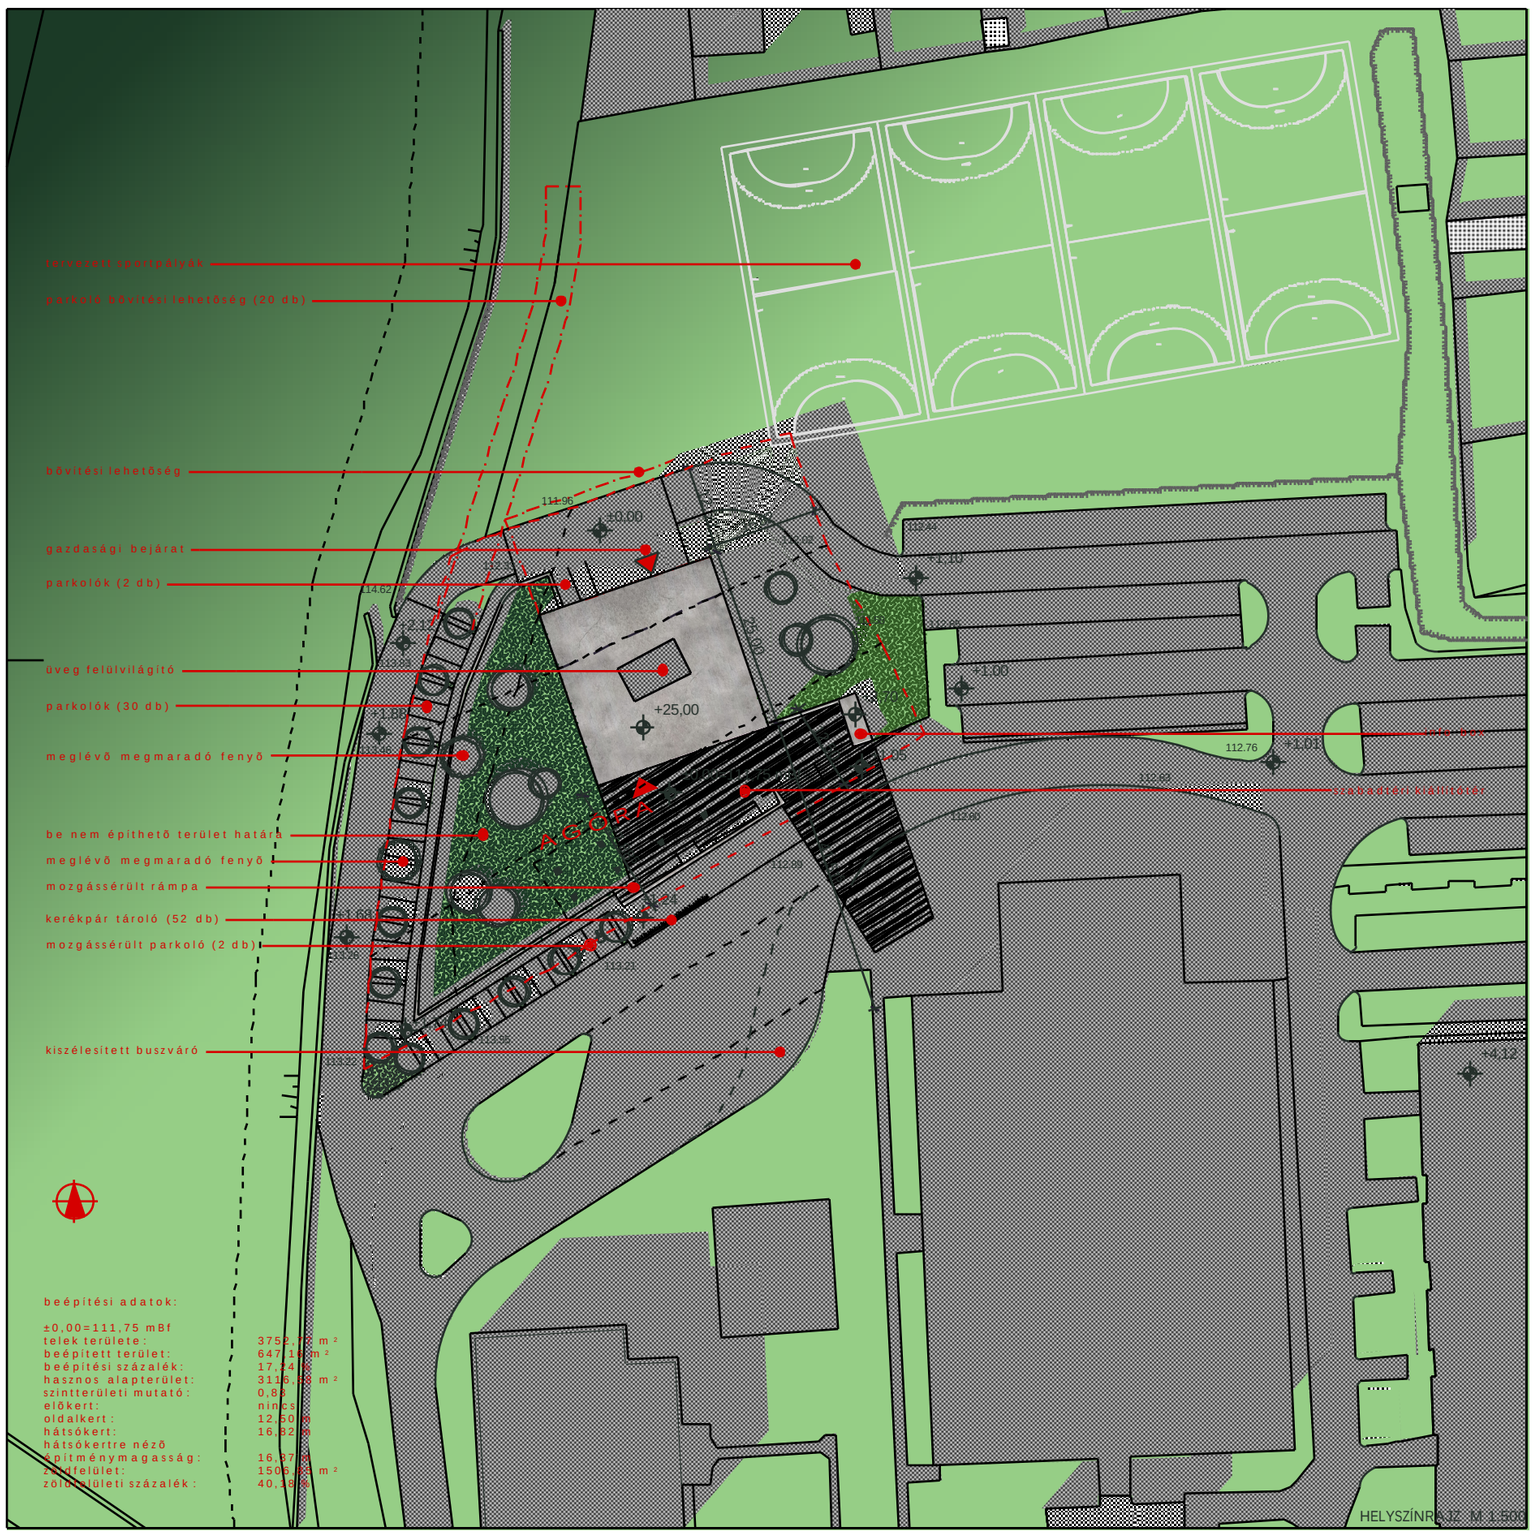

HELYSZÍNRAJZ M 1:500

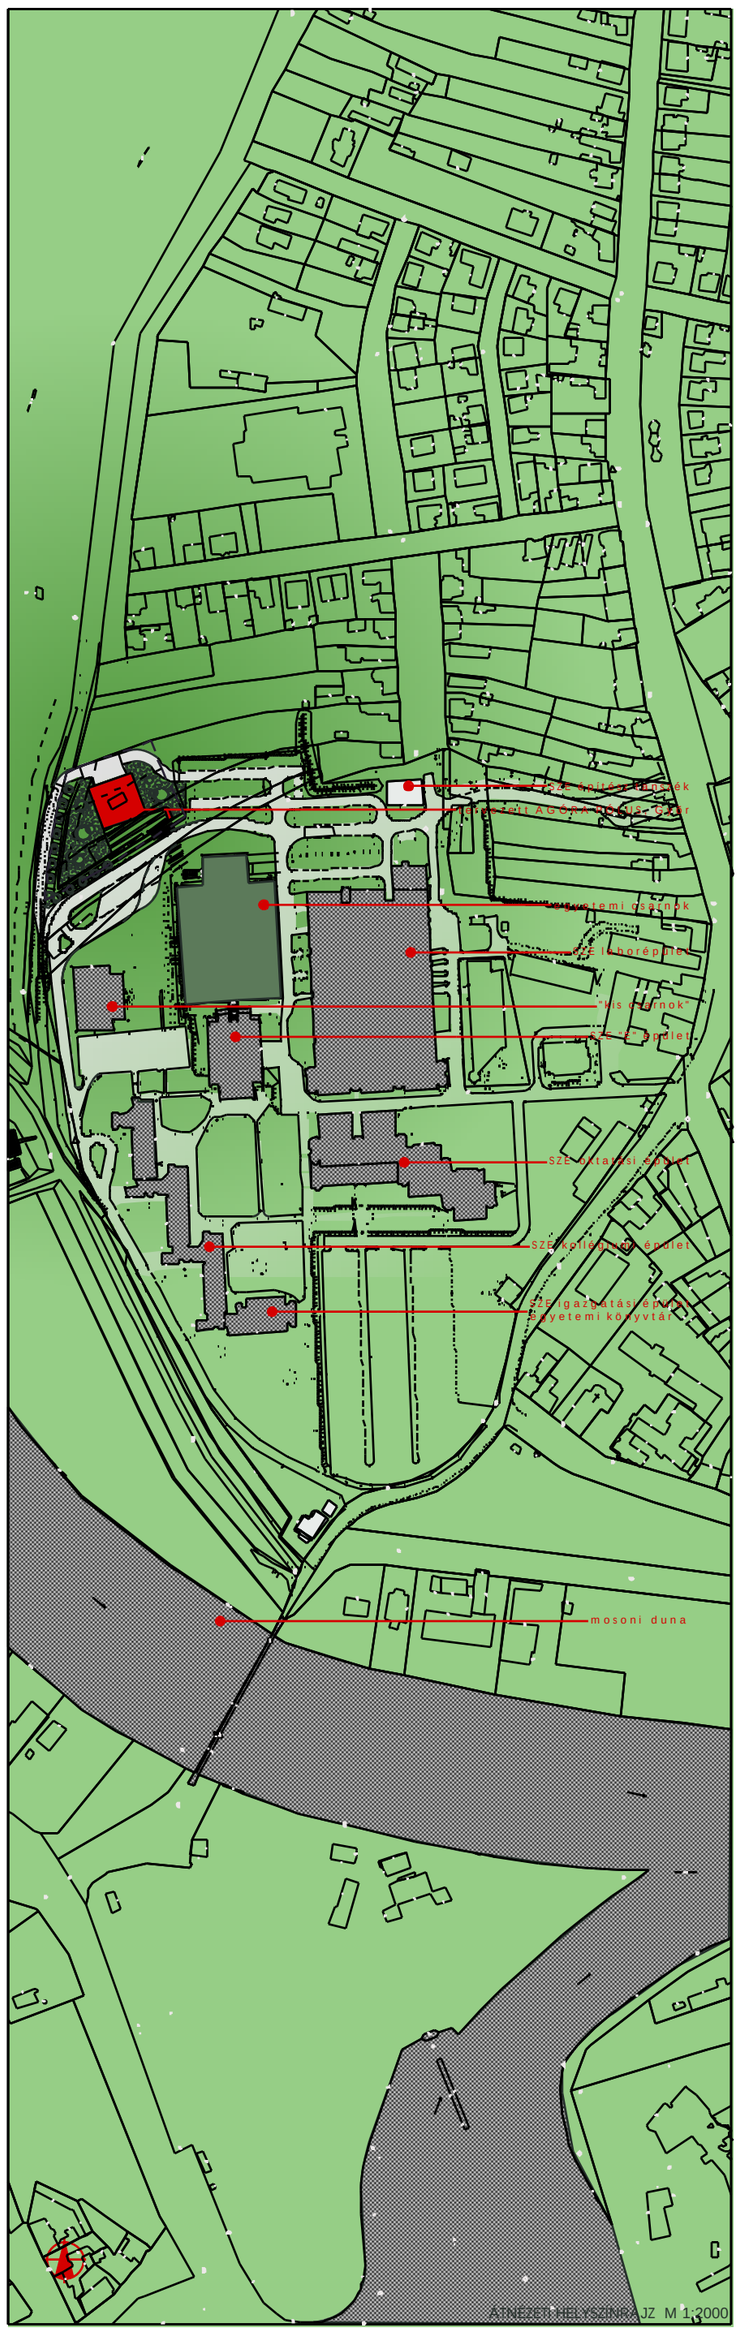

ÁTNÉZETI HELYSZÍNRAJZ M 1:2000

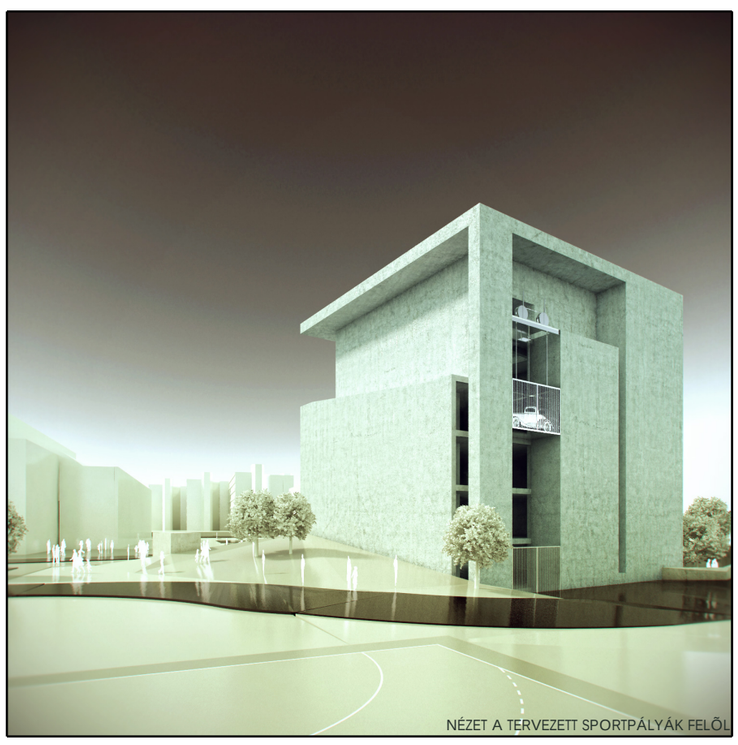

NÉZET A TERVEZETT SPORTPÁLYÁK FELŐL

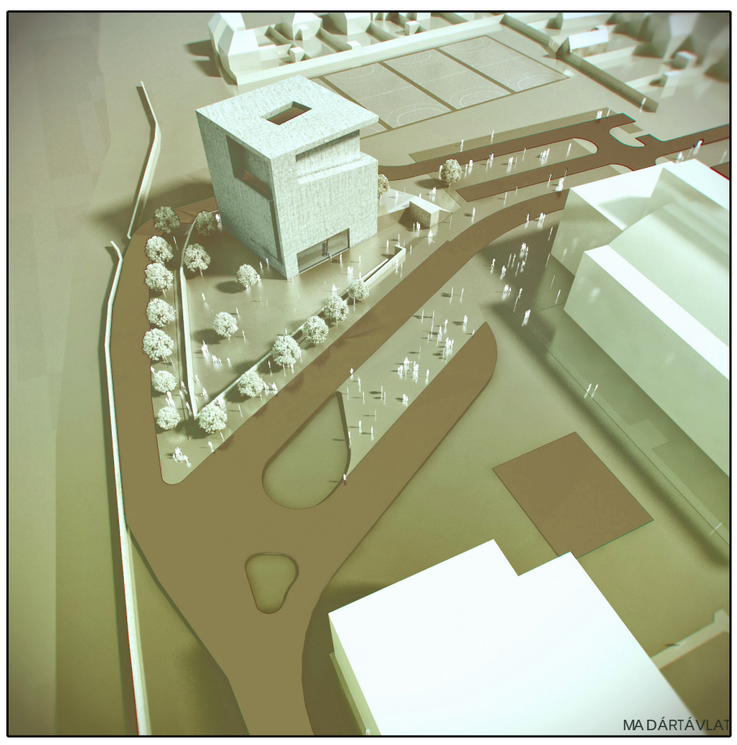

MADÁRTÁVLAT

AGÓRA - PóLUS TERVPÁLYÁZAT, GYŐR