


földszint

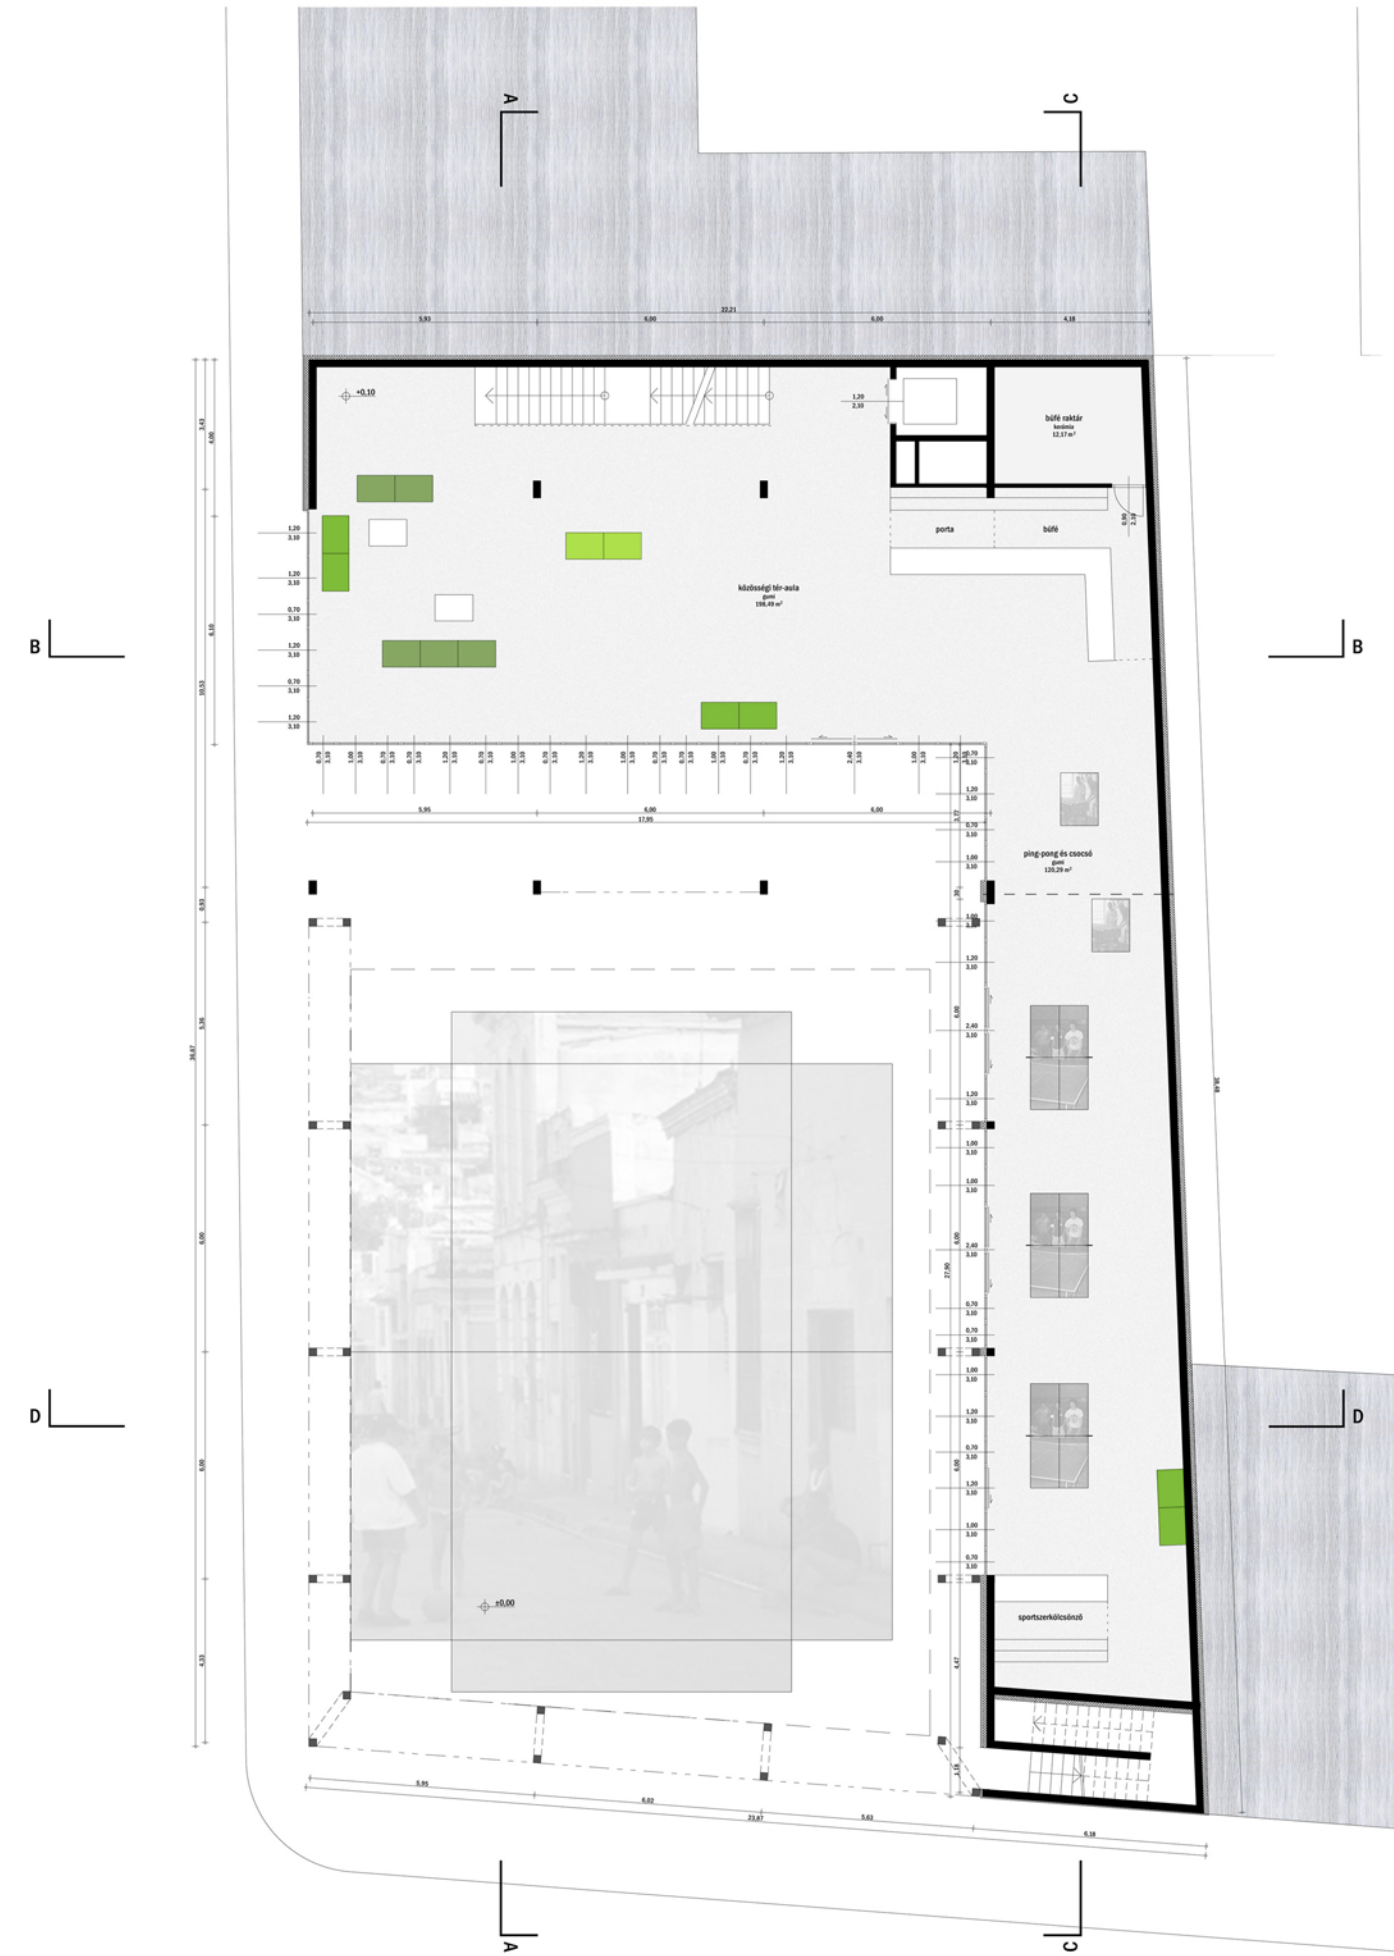

első emelet

