



második emelet

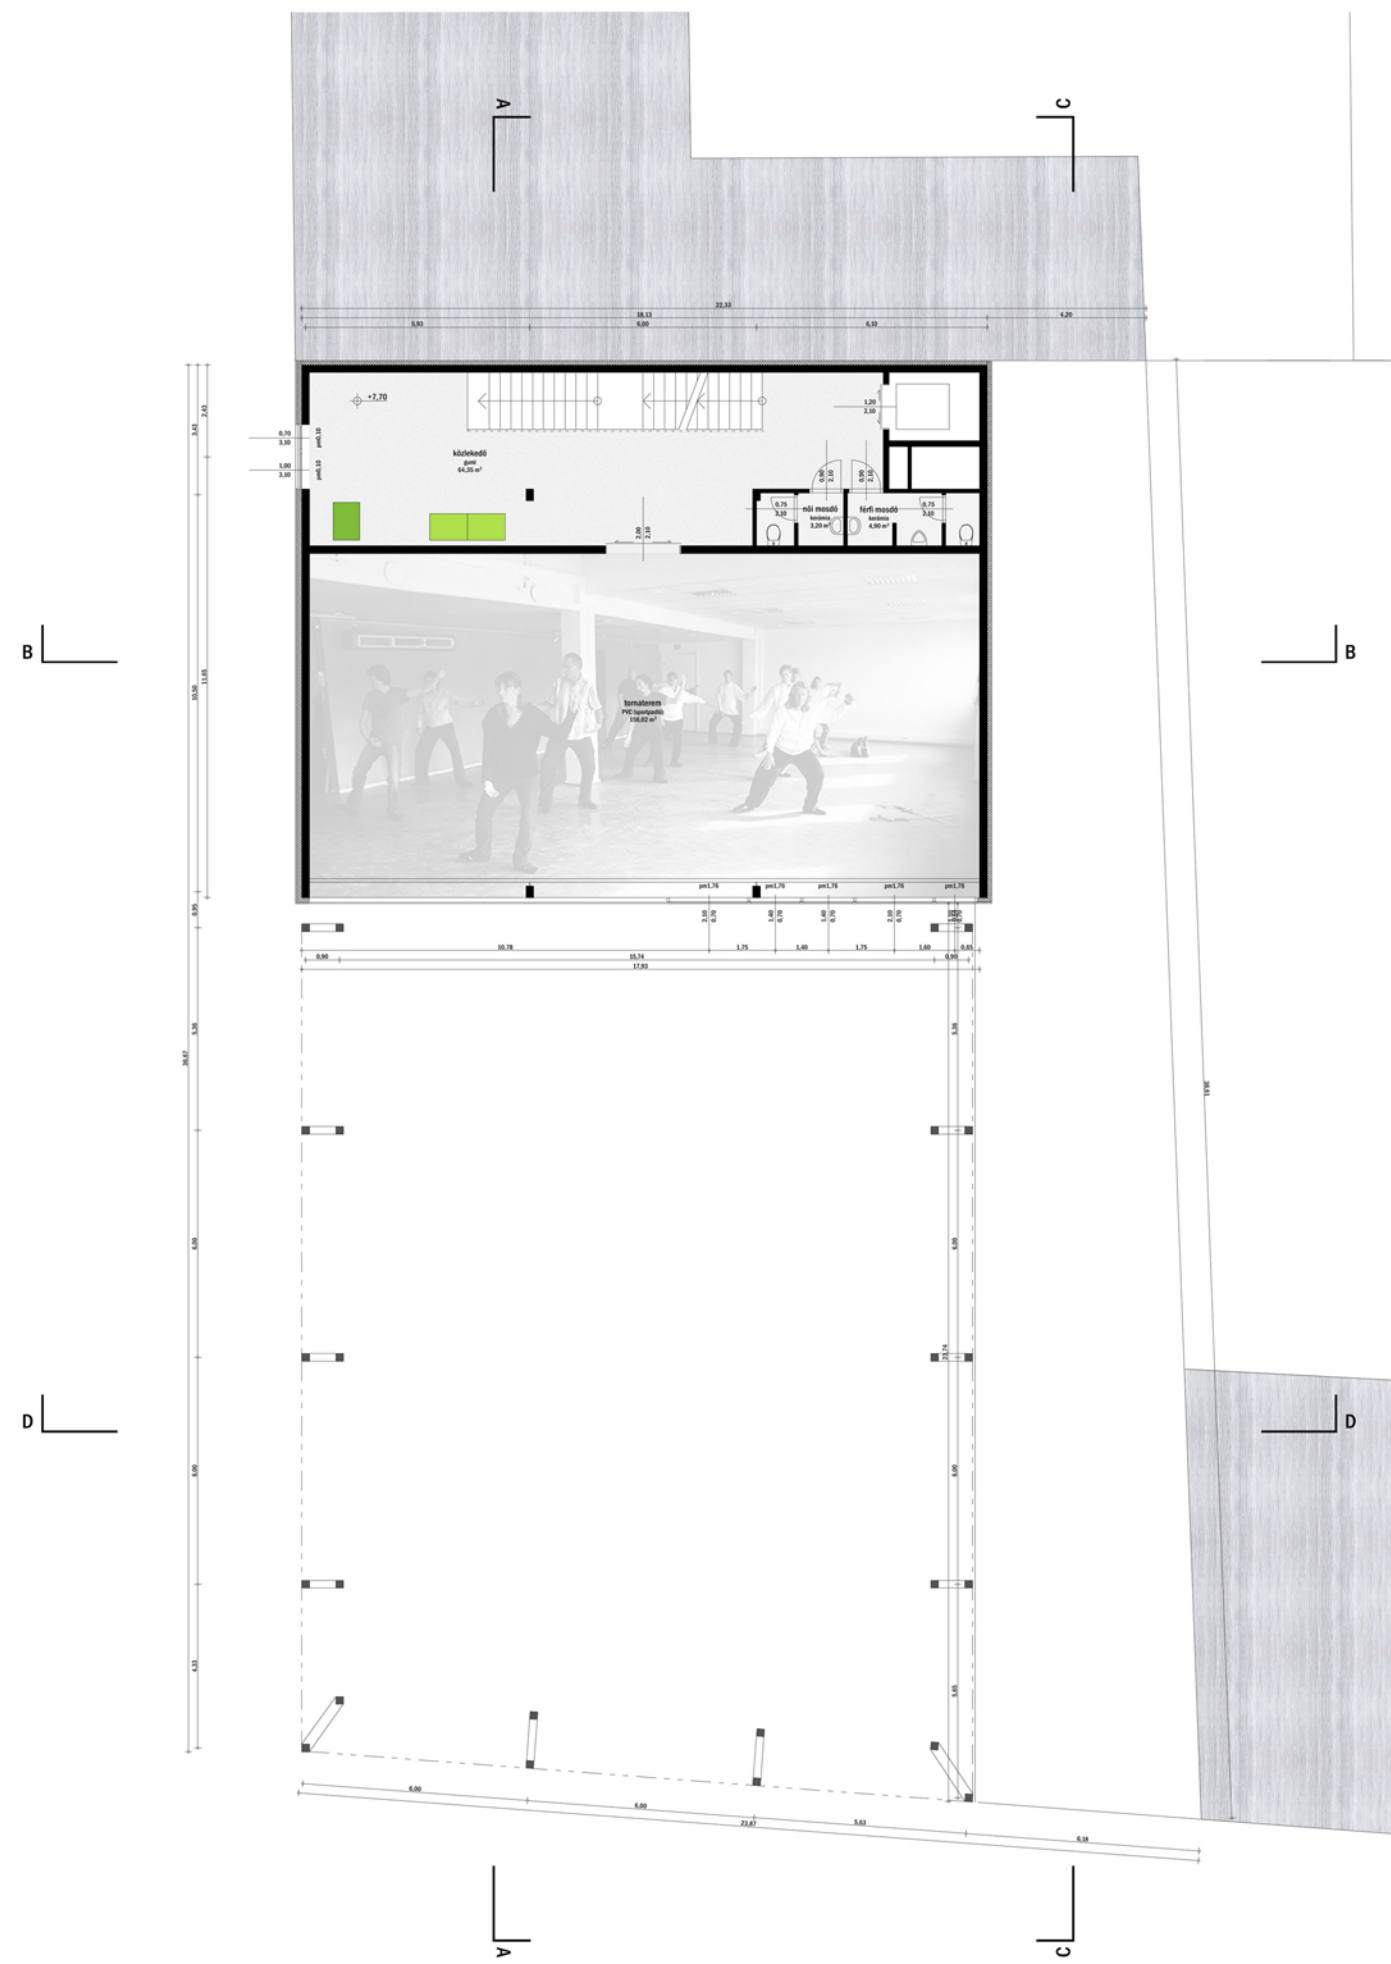

harmadik emelet

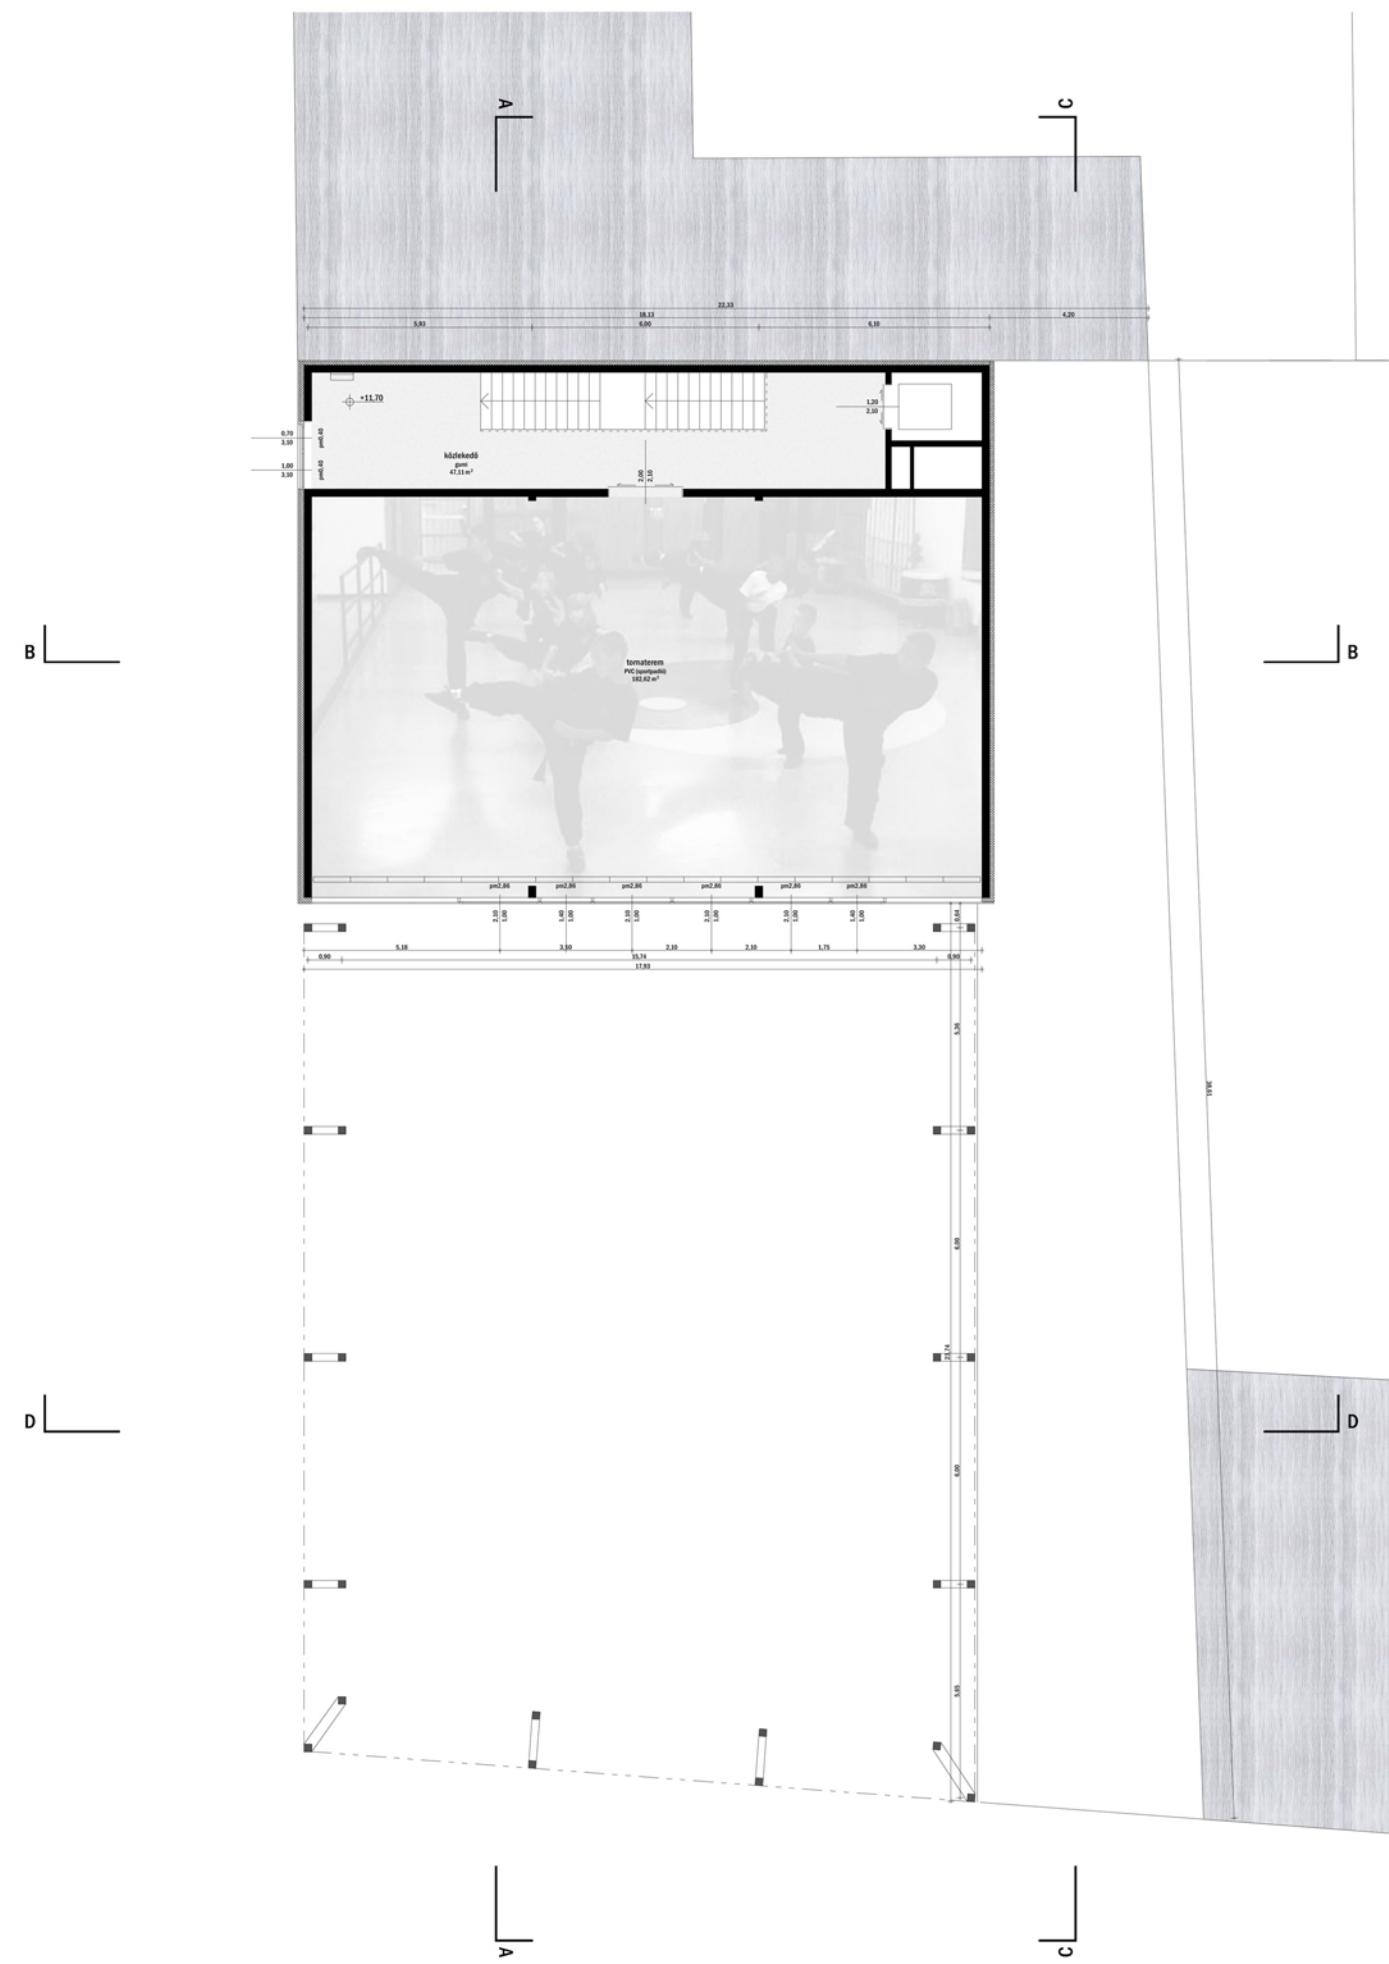

4

alaprাজок m 1:100
bárki GRUND
 Fábry Katalin