




nézet kelet felől

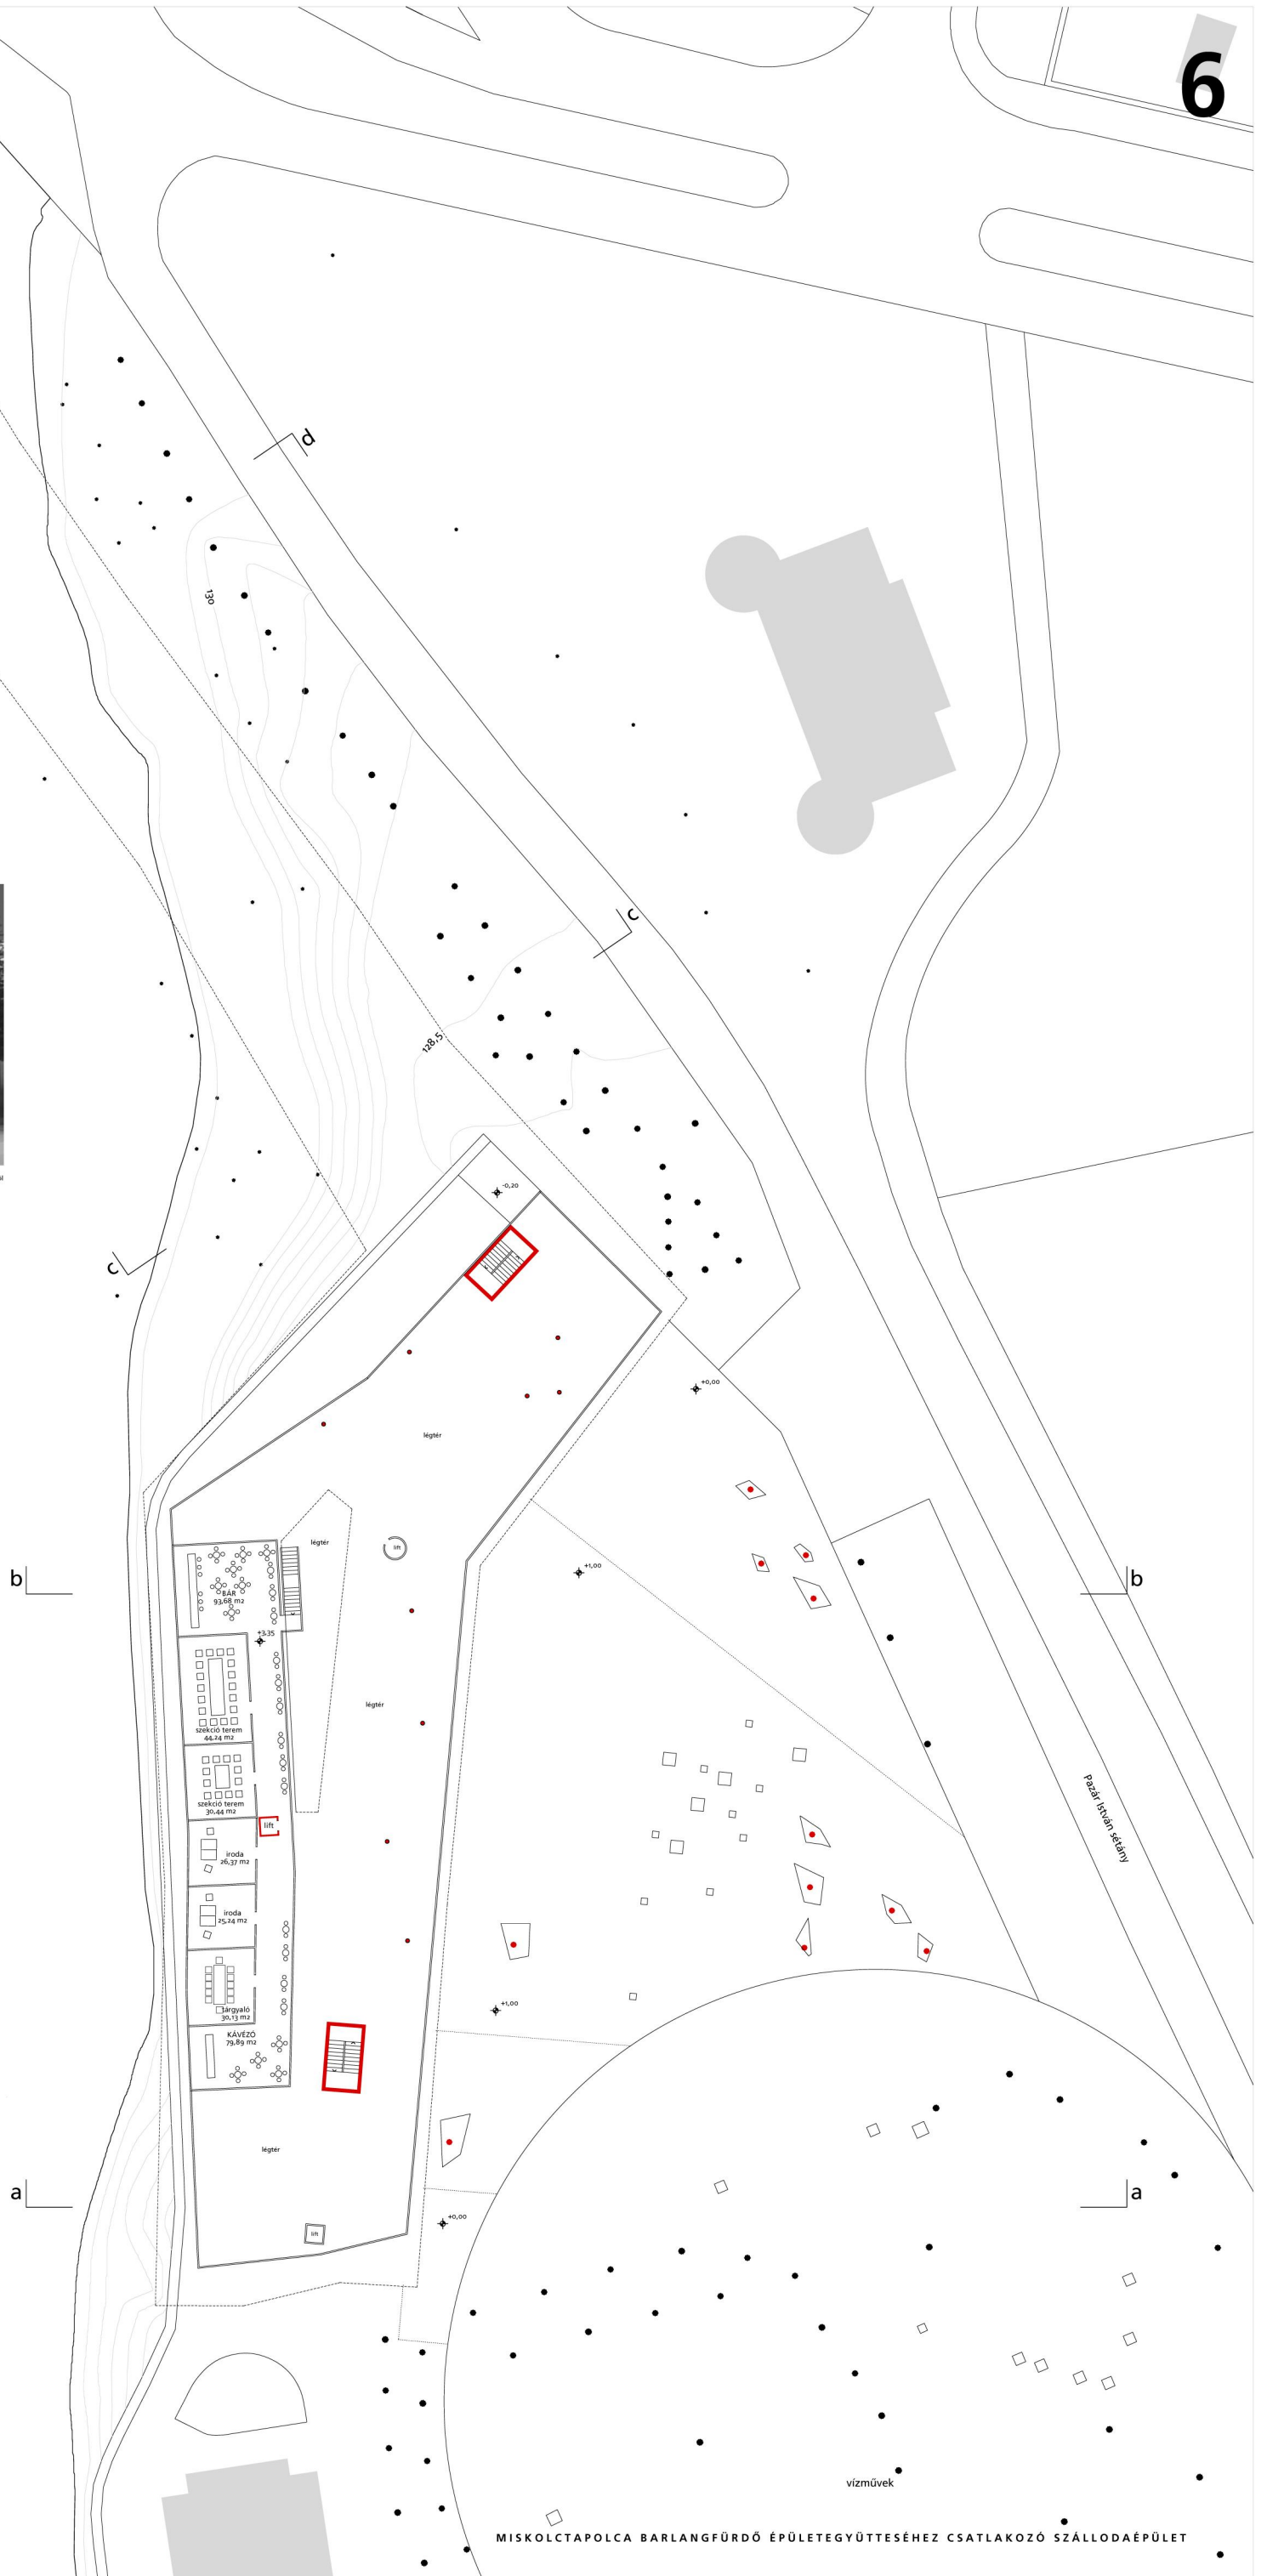

galéria szint alaprajza 1:200