


északi nézet a földhár felé vezető útvonalról

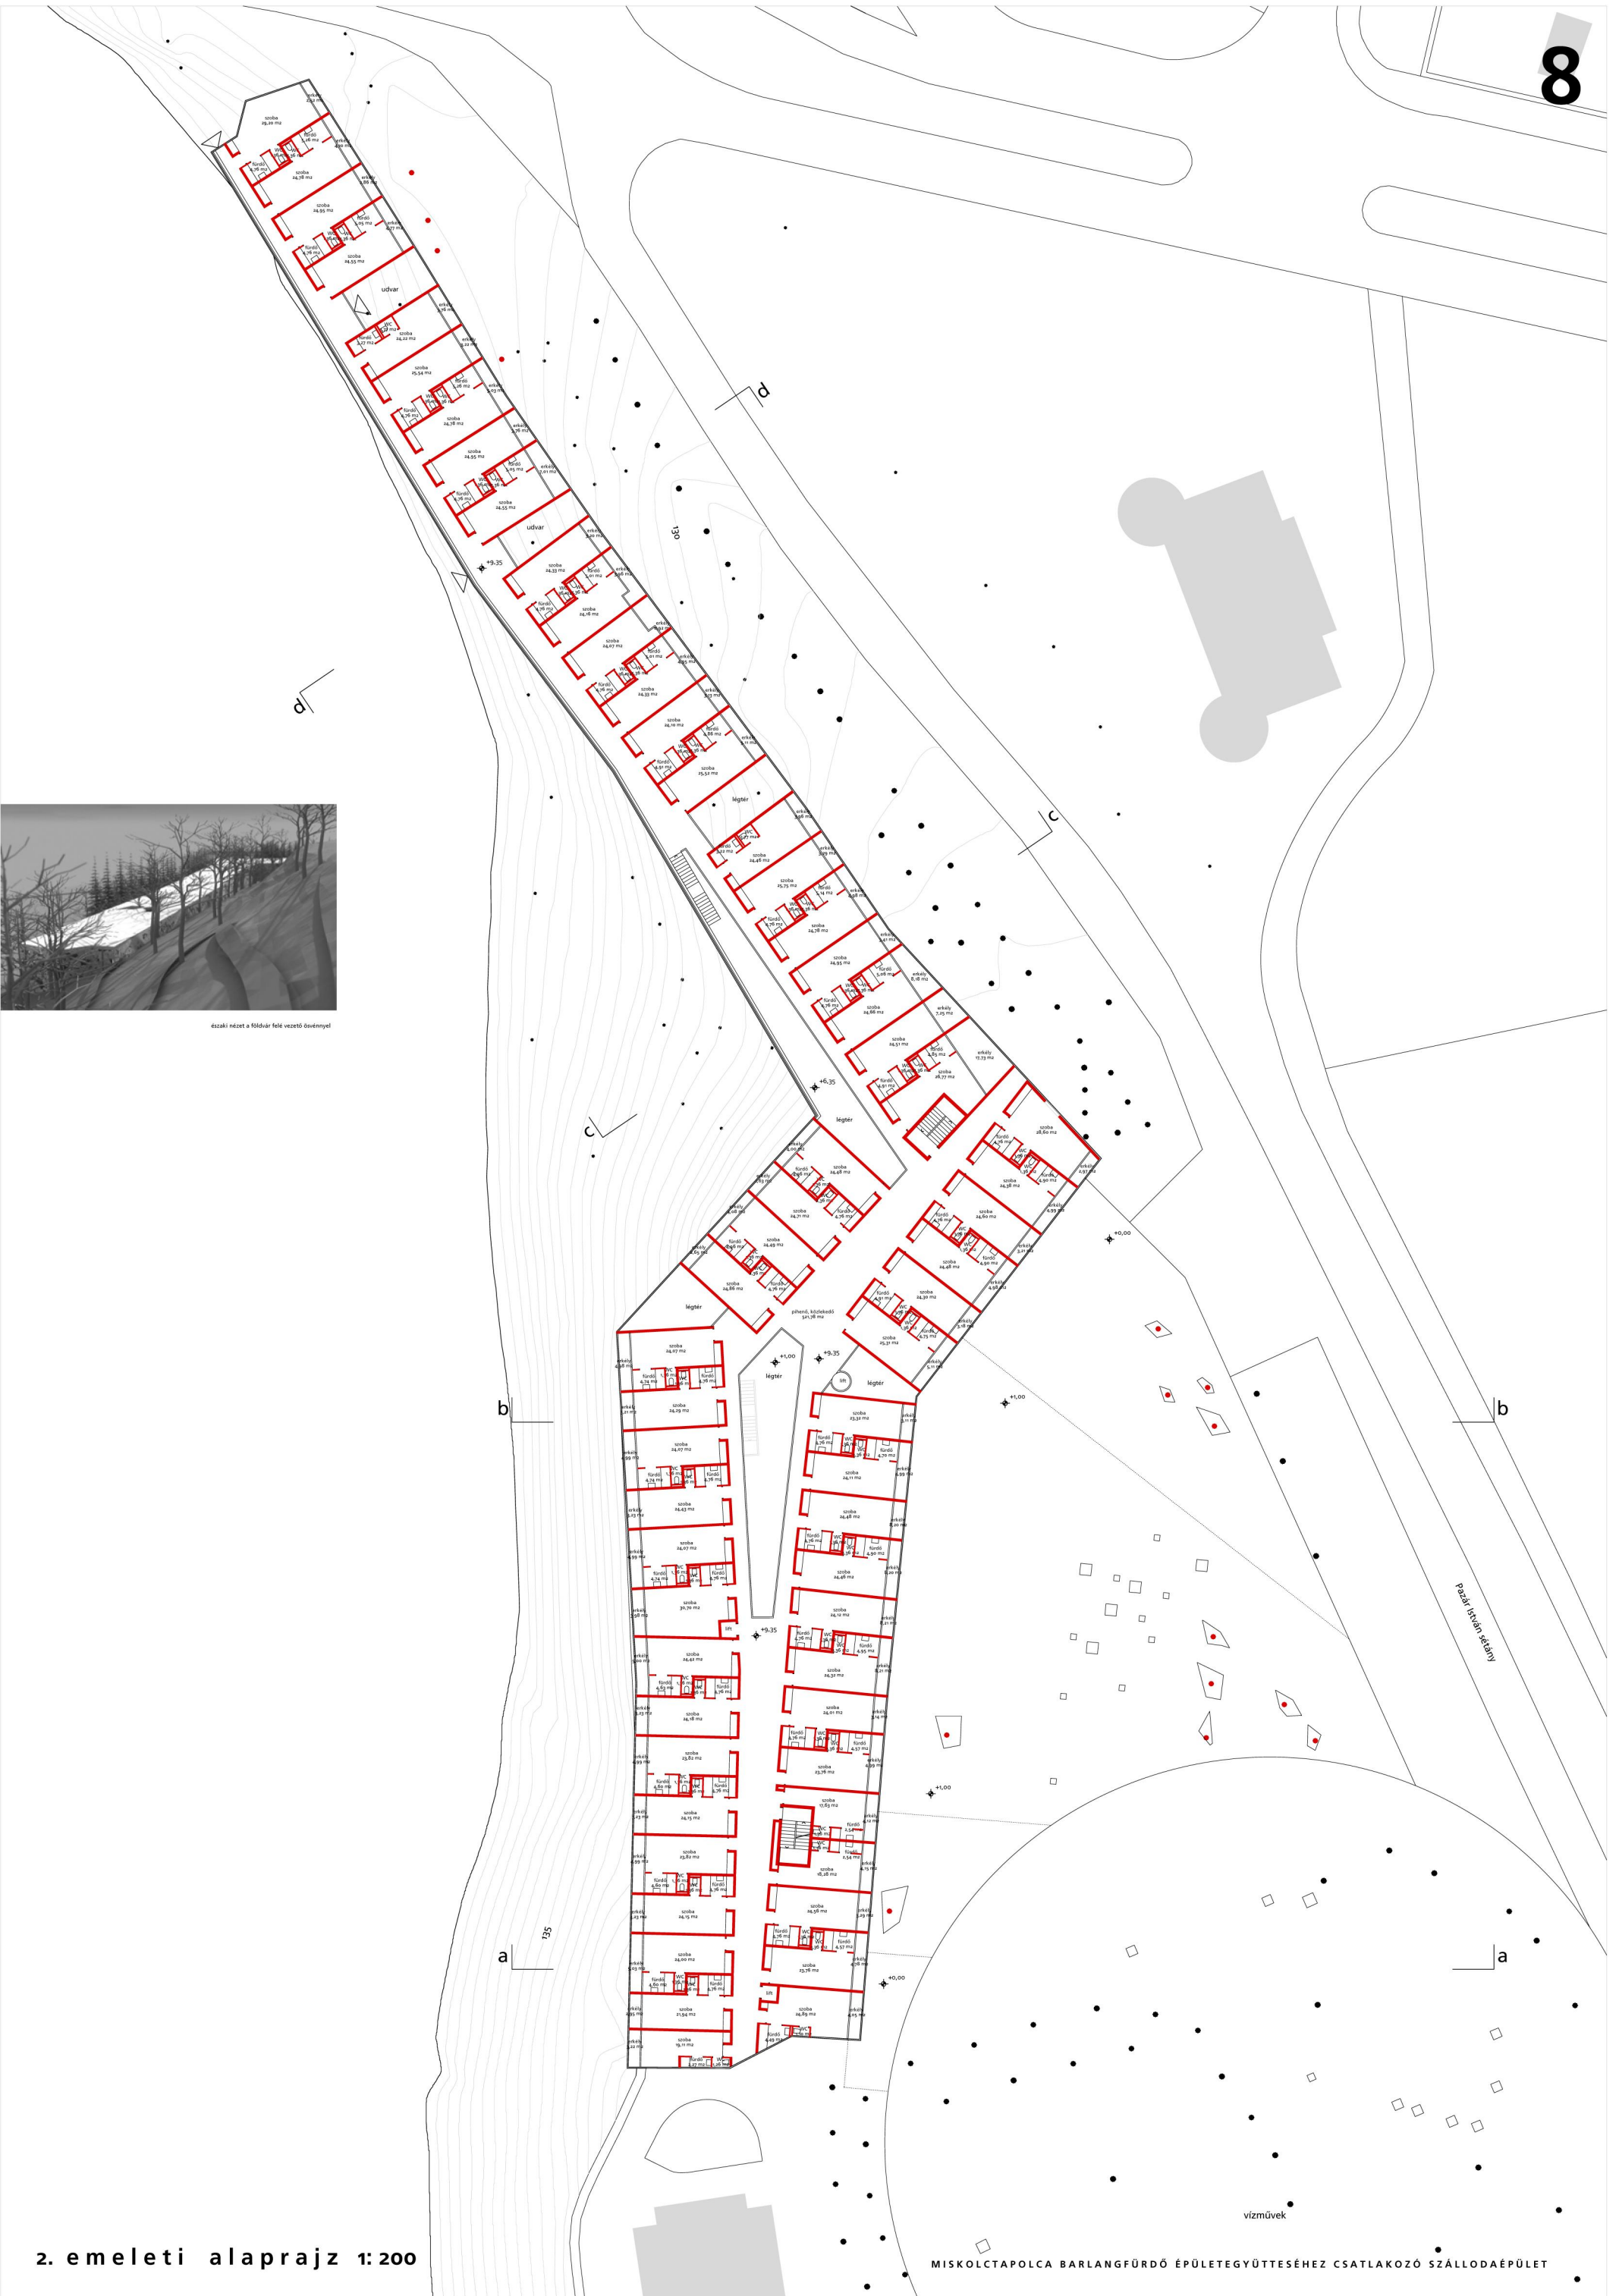

2. emeleti alaprajz 1:200

vízművek

Pazar István sétány