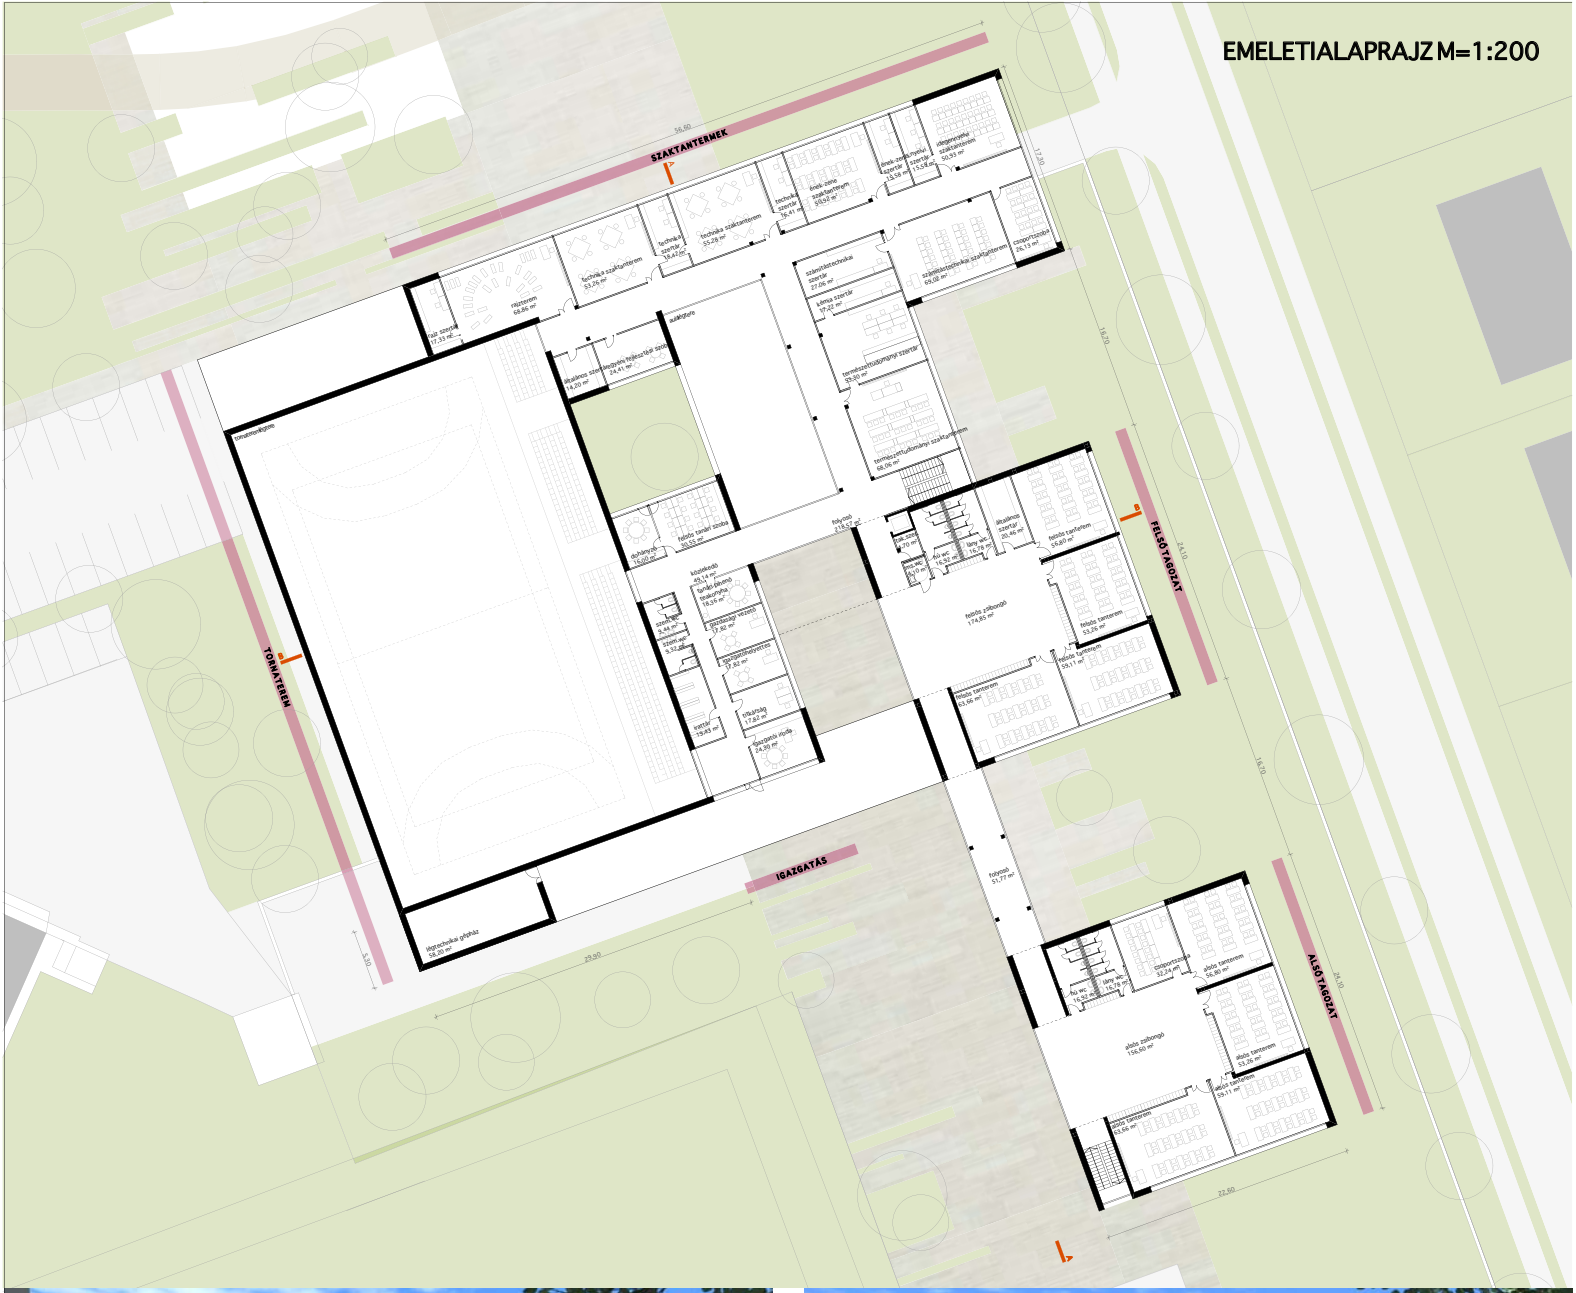
EMELETIALAPRAJZ M=1:200
SZAKTANTERMEK
TORNATEREM
IGAZGATÁS
FELSŐTAGOZAT
ALSÓTAGOZAT