


FÖLDSZINTI ALAPRAJZ

P1	Lépcsőház	23,1 m ²
P2	Lift előtér	24,5 m ²
P3	Raktár	2,9 m ²
P4	Parkoló	2843,9 m ²
P5	Lift előtér	10,3 m ²
P6	Raktár 1,9 m ²	
P7	Lépcsőház	23,1 m ²
P8	Gépezet	245,8 m ²

1.	Bejárat-Előtér	157,5 m ²	31.	Éterem	254,0 m ²
2.	Bár	18,5 m ²	32.	Éterem reggeli pultok	20,1 m ²
3.	Recepció	13,0 m ²	33.	Éterem vízszelők	40,0 m ²
4.	Back office	10,5 m ²	34.	Cukrászda	97,0 m ²
5.	Csomagmegőrző	10,5 m ²	35.a.	Konyhai személyzeti bejáratielőtér	44,0 m ²
6.	Lépcsőház	68,4 m ²	35.b.	Arcképfő előtér	7,5 m ²
7.	Közlekedő	20,5 m ²	36.	Közlekedő	12,1 m ²
8.	Mozgássérült WC	3,7 m ²	37.	Konyhai személyzeti női öltöző	26,0 m ²
9.	Takarítószer tároló	2,2 m ²	38.	Konyhai személyzeti férfi öltöző	26,0 m ²
10.	Női WC	15,8 m ²	39.	Arcképfő előtér	7,5 m ²
11.	Férfi WC	15,3 m ²	40.	Cukrásztermékhűtő kamra	3,0 m ²
12.	Talkasz	6,5 m ²	41.	Tégléműhűtő kamra	3,0 m ²
13.	Konferencia terem	218,5 m ²	42.	Zöldéghűtő kamra	3,0 m ²
14.	Közlekedő-konferencia	46,0 m ²	43.	Tőkehus hűtő kamra	6,0 m ²
15.	Szelektáló terem	65,7 m ²	44.	Baromfihűtő kamra	6,2 m ²
16.	Gépezet	31,5 m ²	45.	Tároló	6,8 m ²
17.	Szennyvízra raktár	20,0 m ²	46.	Szárazra raktár	4,8 m ²
18.	Mosoda	12,0 m ²	47.	Fekete mosogató	6,0 m ²
19.	Személyzeti lift előtér	22,3 m ²	48.	Hűtőszekrény	14,2 m ²
20.	Talkasz raktár	4,0 m ²	49.	Főelőtér	44,0 m ²
21.	Raktár	4,0 m ²	50.	Fehér mosogató	16,4 m ²
22.	Tisztasági raktár	19,0 m ²	51.	Pindeforgó	28,8 m ²
23.	Pultja (személyzeti bejárat)	12,0 m ²	52.	Raktár	4,7 m ²
24.	Közlekedő	12,4 m ²	53.	Séf	4,7 m ²
26.	Személyzeti női öltöző	26,3 m ²	54.	Közlekedő	40,0 m ²
27.	Személyzeti férfi öltöző	26,3 m ²	55.	Hűvelőkészítő	10,0 m ²
28.	Képcső	64,0 m ²	56.	Zöldéghűtő előkészítő	10,0 m ²
29.	Bolt	30,6 m ²	57.	Cukrászat	28,2 m ²
30.	Bolt	30,6 m ²	58.	Személyzeti étkező	17,8 m ²

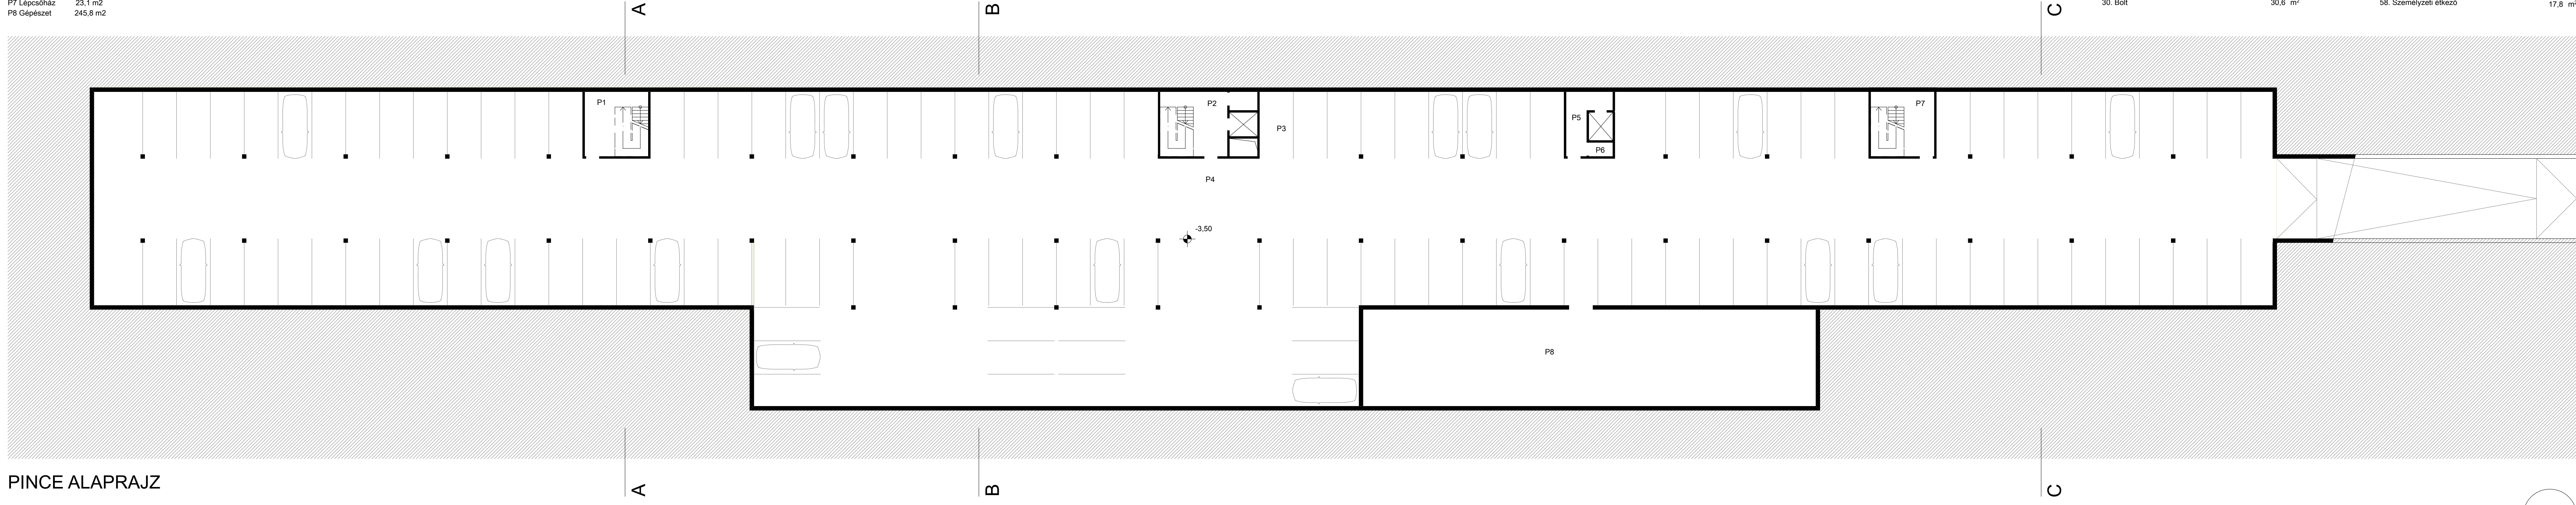

PINCE ALAPRAJZ