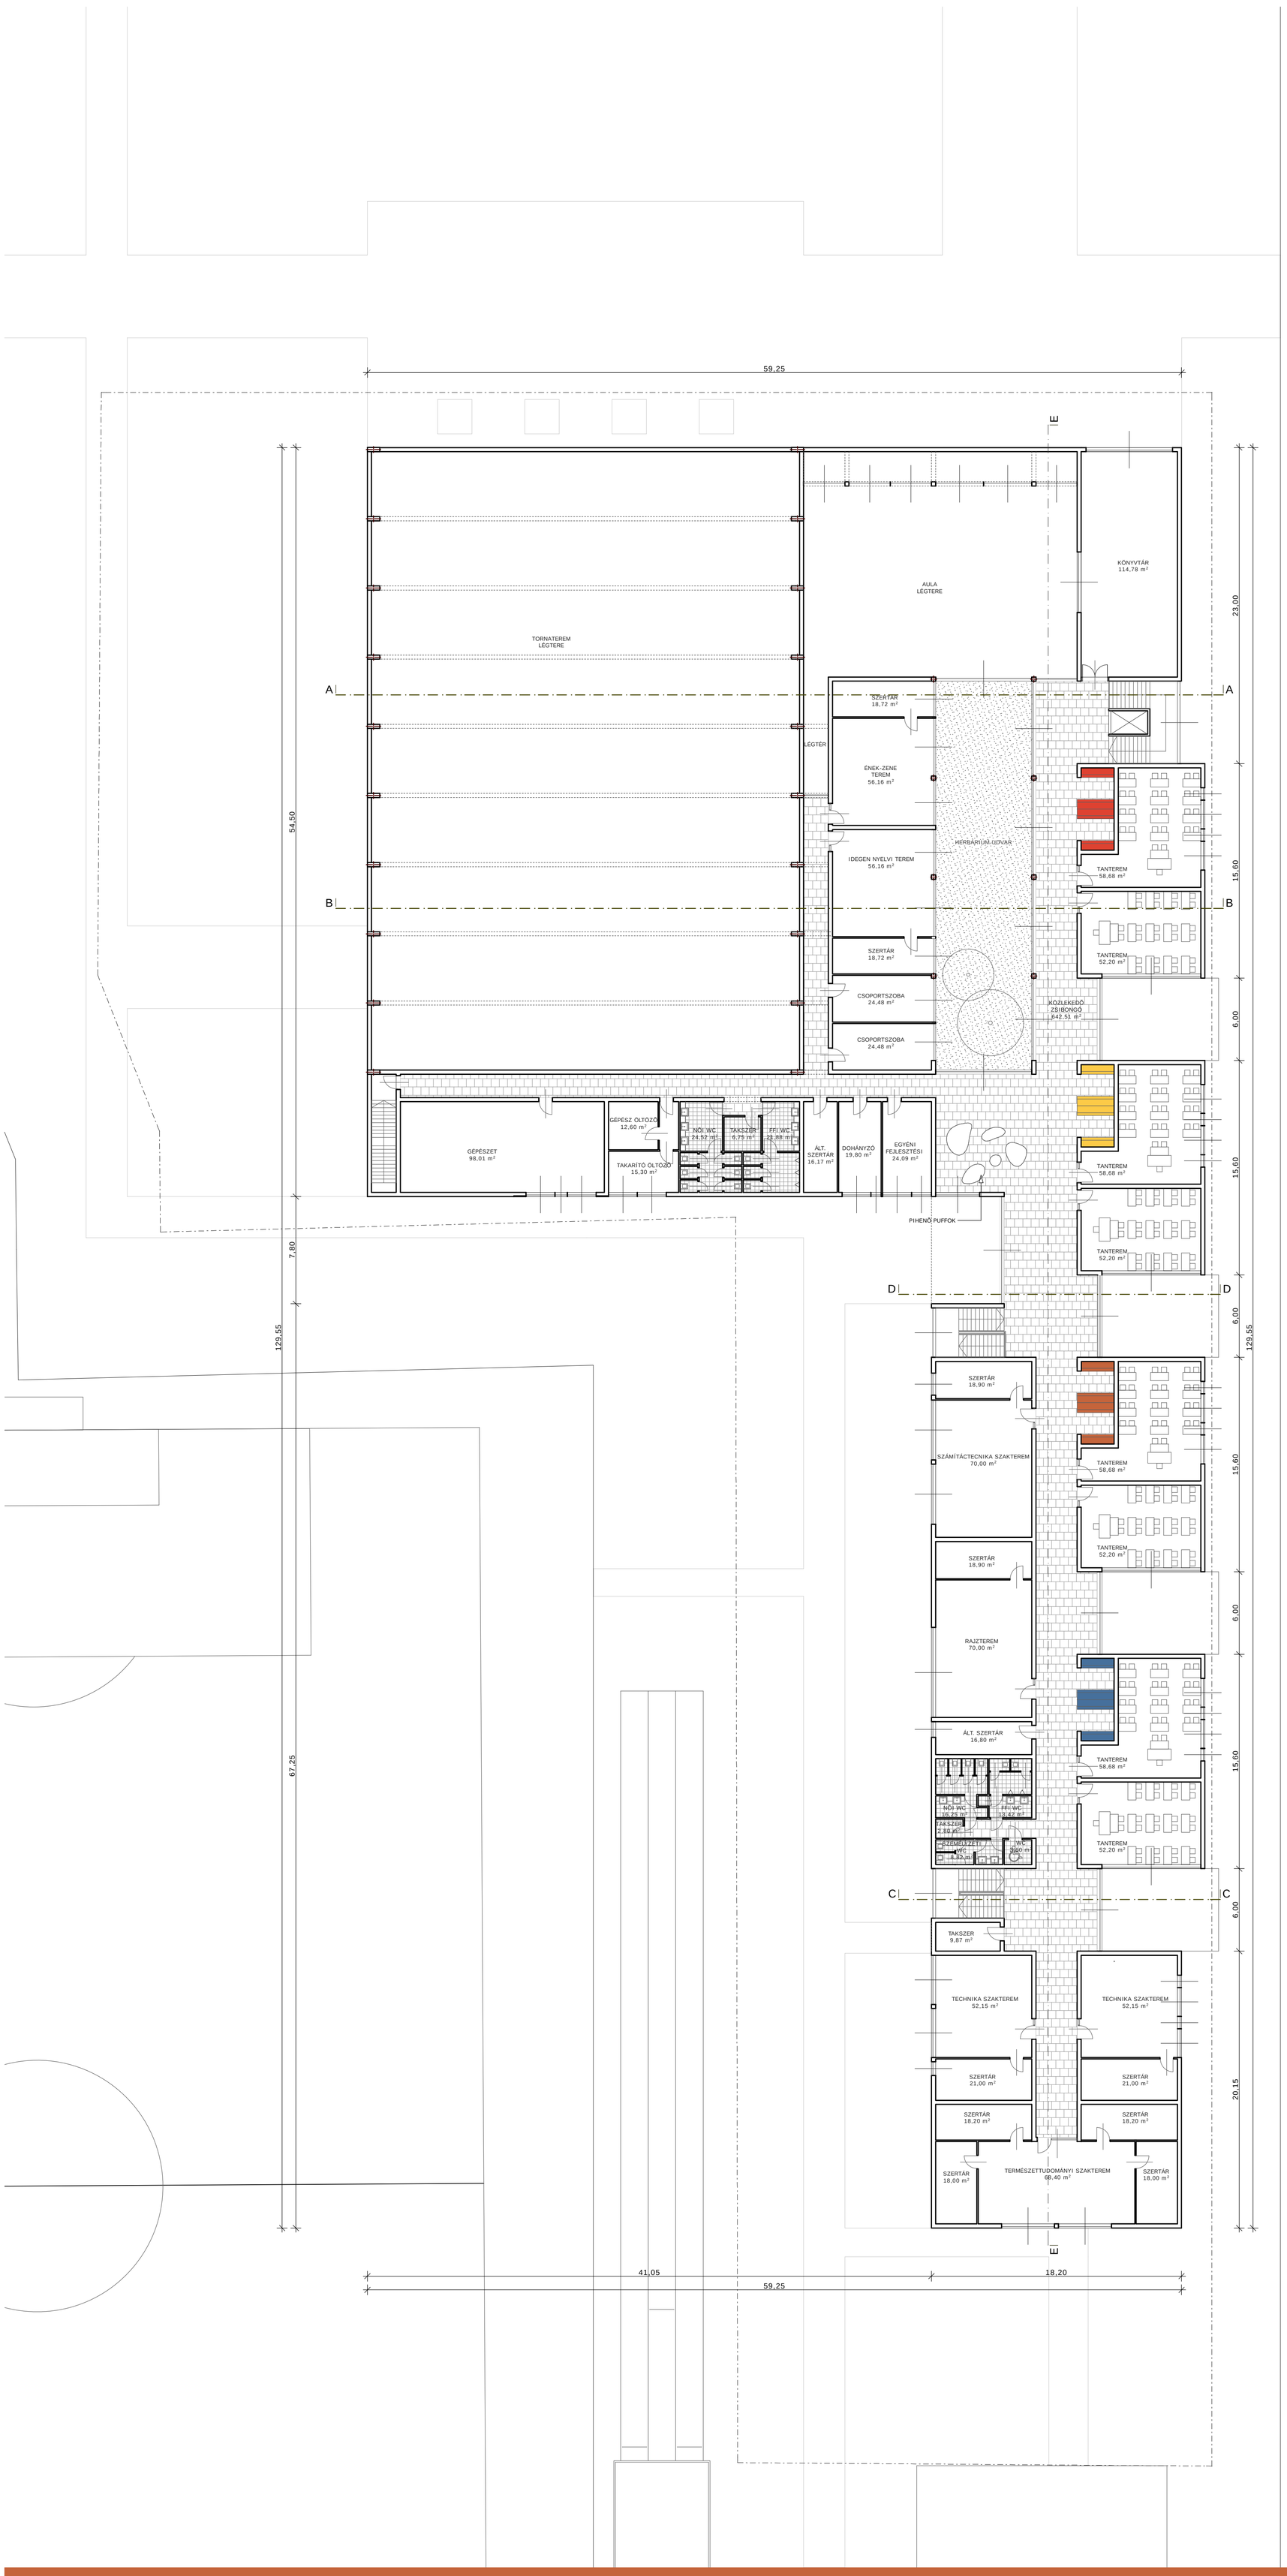

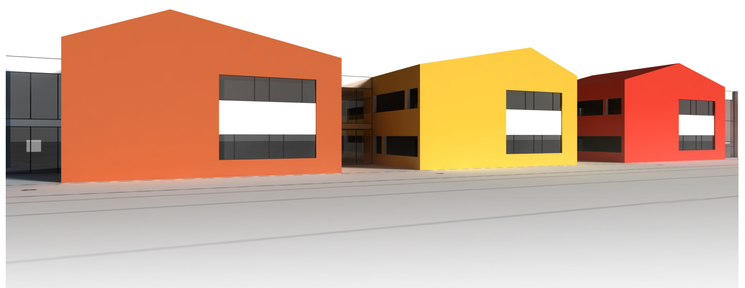

É3

ALGYŐ NAGYKÖZSÉG 16 TANTERMES ÁLTALÁNOS ISKOLA TERVPÁLYÁZAT

EMELETI ALAPRAJZ M=1:200