3. lap

1. emelet		
ÁLTALÁNOS RAKTÁR	20,58	m²
ÁLTALÁNOS SZERTÁR	17,70	m²
ÁLTALÁNOS SZERTÁR	18,19	m²
CSOPORTSZOBA	25,68	m²
EGYÉNI FOGLALKOZTATÓ	21,75	m²
ELŐTÉR	11,08	m²
ÉNEK SZERTÁR	17,70	m²
ÉNEK-ZENE TEREM	52,08	m²
FFI SZEM. WC	8,60	m²
FFI TAN. WC	1,44	m²
FIÚ WC	5,59	m²
FIÚ WC	15,13	m²
FŰRDŐ	2,39	m²
FŰRDŐ	3,02	m²
GALÉRIA	187,69	m²
GÉPKOCSI ÁLLÓ	8,48	m²
GÉPÉSZETI HELYSÉG	84,42	m²
IDEGEN NYELVI SZAKTANTEREM	52,08	m²
IDEGEN NYELVI SZERTÁR	17,70	m²
IG. HELYETTESI IRODA	18,00	m²
IGAZGATÓI IRODA	18,00	m²
INVALID WC	3,33	m²
IRATTÁR	20,52	m²
KARBANTARTÓ MŰHELY	20,58	m²
KÖNYVTÁR	92,94	m²
KÖZLEKEDŐ	51,23	m²
KÖZLEKEDŐ	89,75	m²
KÖZLEKEDŐ	100,75	m²
KÖZLEKEDŐ - ELŐTÉR	126,64	m²
LÁNY WC	5,19	m²
LÁNY WC	15,49	m²
MOSDÓ	3,49	m²
MOSDÓ	4,26	m²
MOSDÓ	4,26	m²
MOSDÓ	4,26	m²
MOSDÓ	4,46	m²
NEVELŐTESTÜLETI SZOBA	30,60	m²
NEVELŐTESTÜLETI SZOBA	30,60	m²
NŐI SZEM. WC	8,72	m²
NŐI TANÁRI WC	4,29	m²
RAJZ SZERTÁR	18,60	m²
RAJZTEREM	70,83	m²
STÚDIÓ	21,00	m²
SZÁMÍTÁSTECHN. SZAKTANTER	70,83	m²
SZÁMÍTÁSTECHNIKA SZERTÁR	18,60	m²
TAKARÍTÓ ÖLTÖZŐ	10,72	m²
TAKSZER. TÁROLÓ	4,99	m²
TAKSZER. TÁROLÓ	5,93	m²
TANTEREM	52,17	m²
TANTEREM	52,17	m²
TANTEREM	52,17	m²
TANTEREM	52,17	m²
TANTEREM	52,17	m²
TANTEREM	52,17	m²
TANTEREM	52,17	m²
TANTEREM	52,17	m²
TERMÉSZETTUDOMÁNYI SZERT	17,70	m²
TERMÉSZETTUDOMÁNYI SZERT	17,70	m²
TERMÉSZETTUDOMÁNYI SZERT	17,70	m²
TERMÉSZETTUDOMÁNYI SZERT	17,70	m²
TERMÉSZETTUDOMÁNYI SZERT	21,82	m²
TERMÉSZETTUDOMÁNYI TANTE	72,85	m²
TITKÁRSÁG	18,00	m²
ZSIBONGÓ	102,01	m²
ÖSSZESEN	**2 259,69**	**m²**

emelet nettó alapterülete: 2259,69 m²

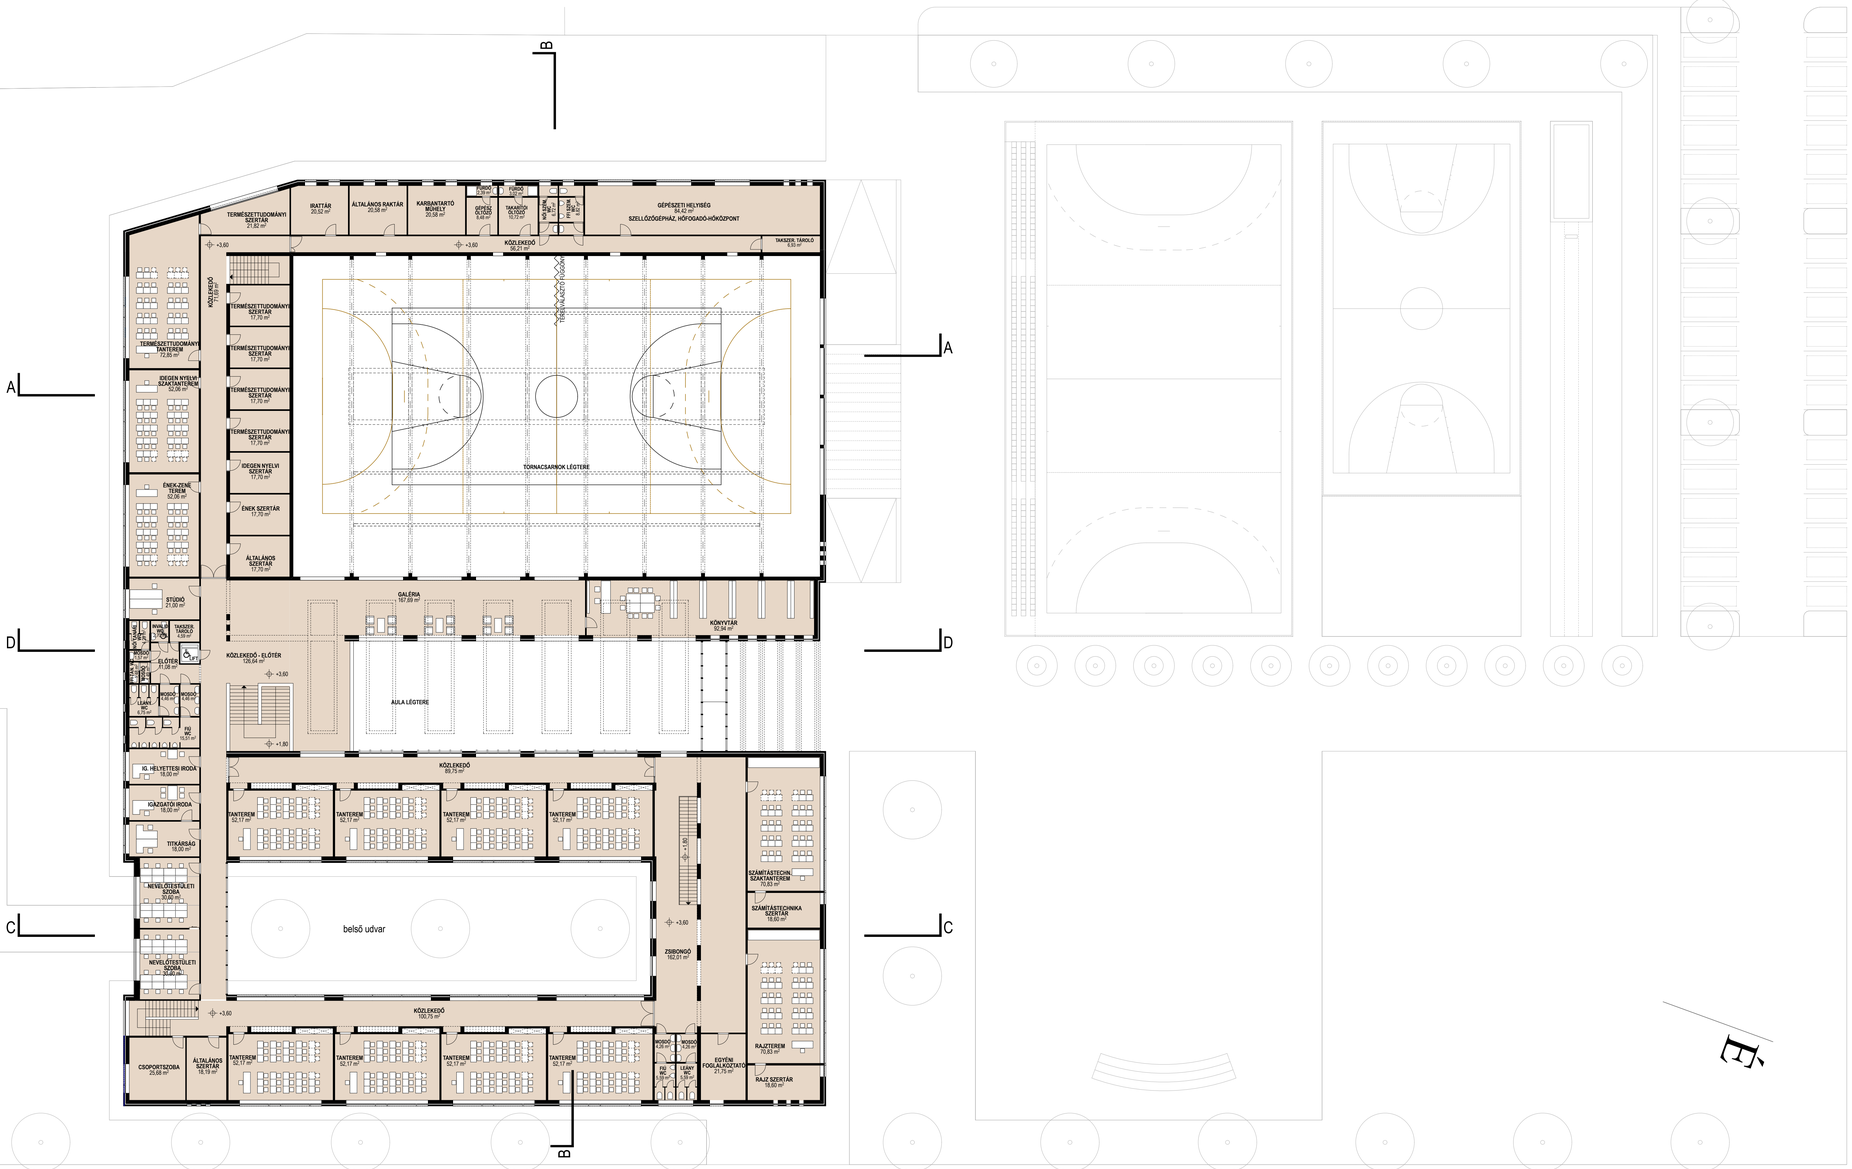

emeleti alaprajz m 1:200

algyő, 16 tantermes általános iskola

t e r v p á l y á z a t