


1. lap

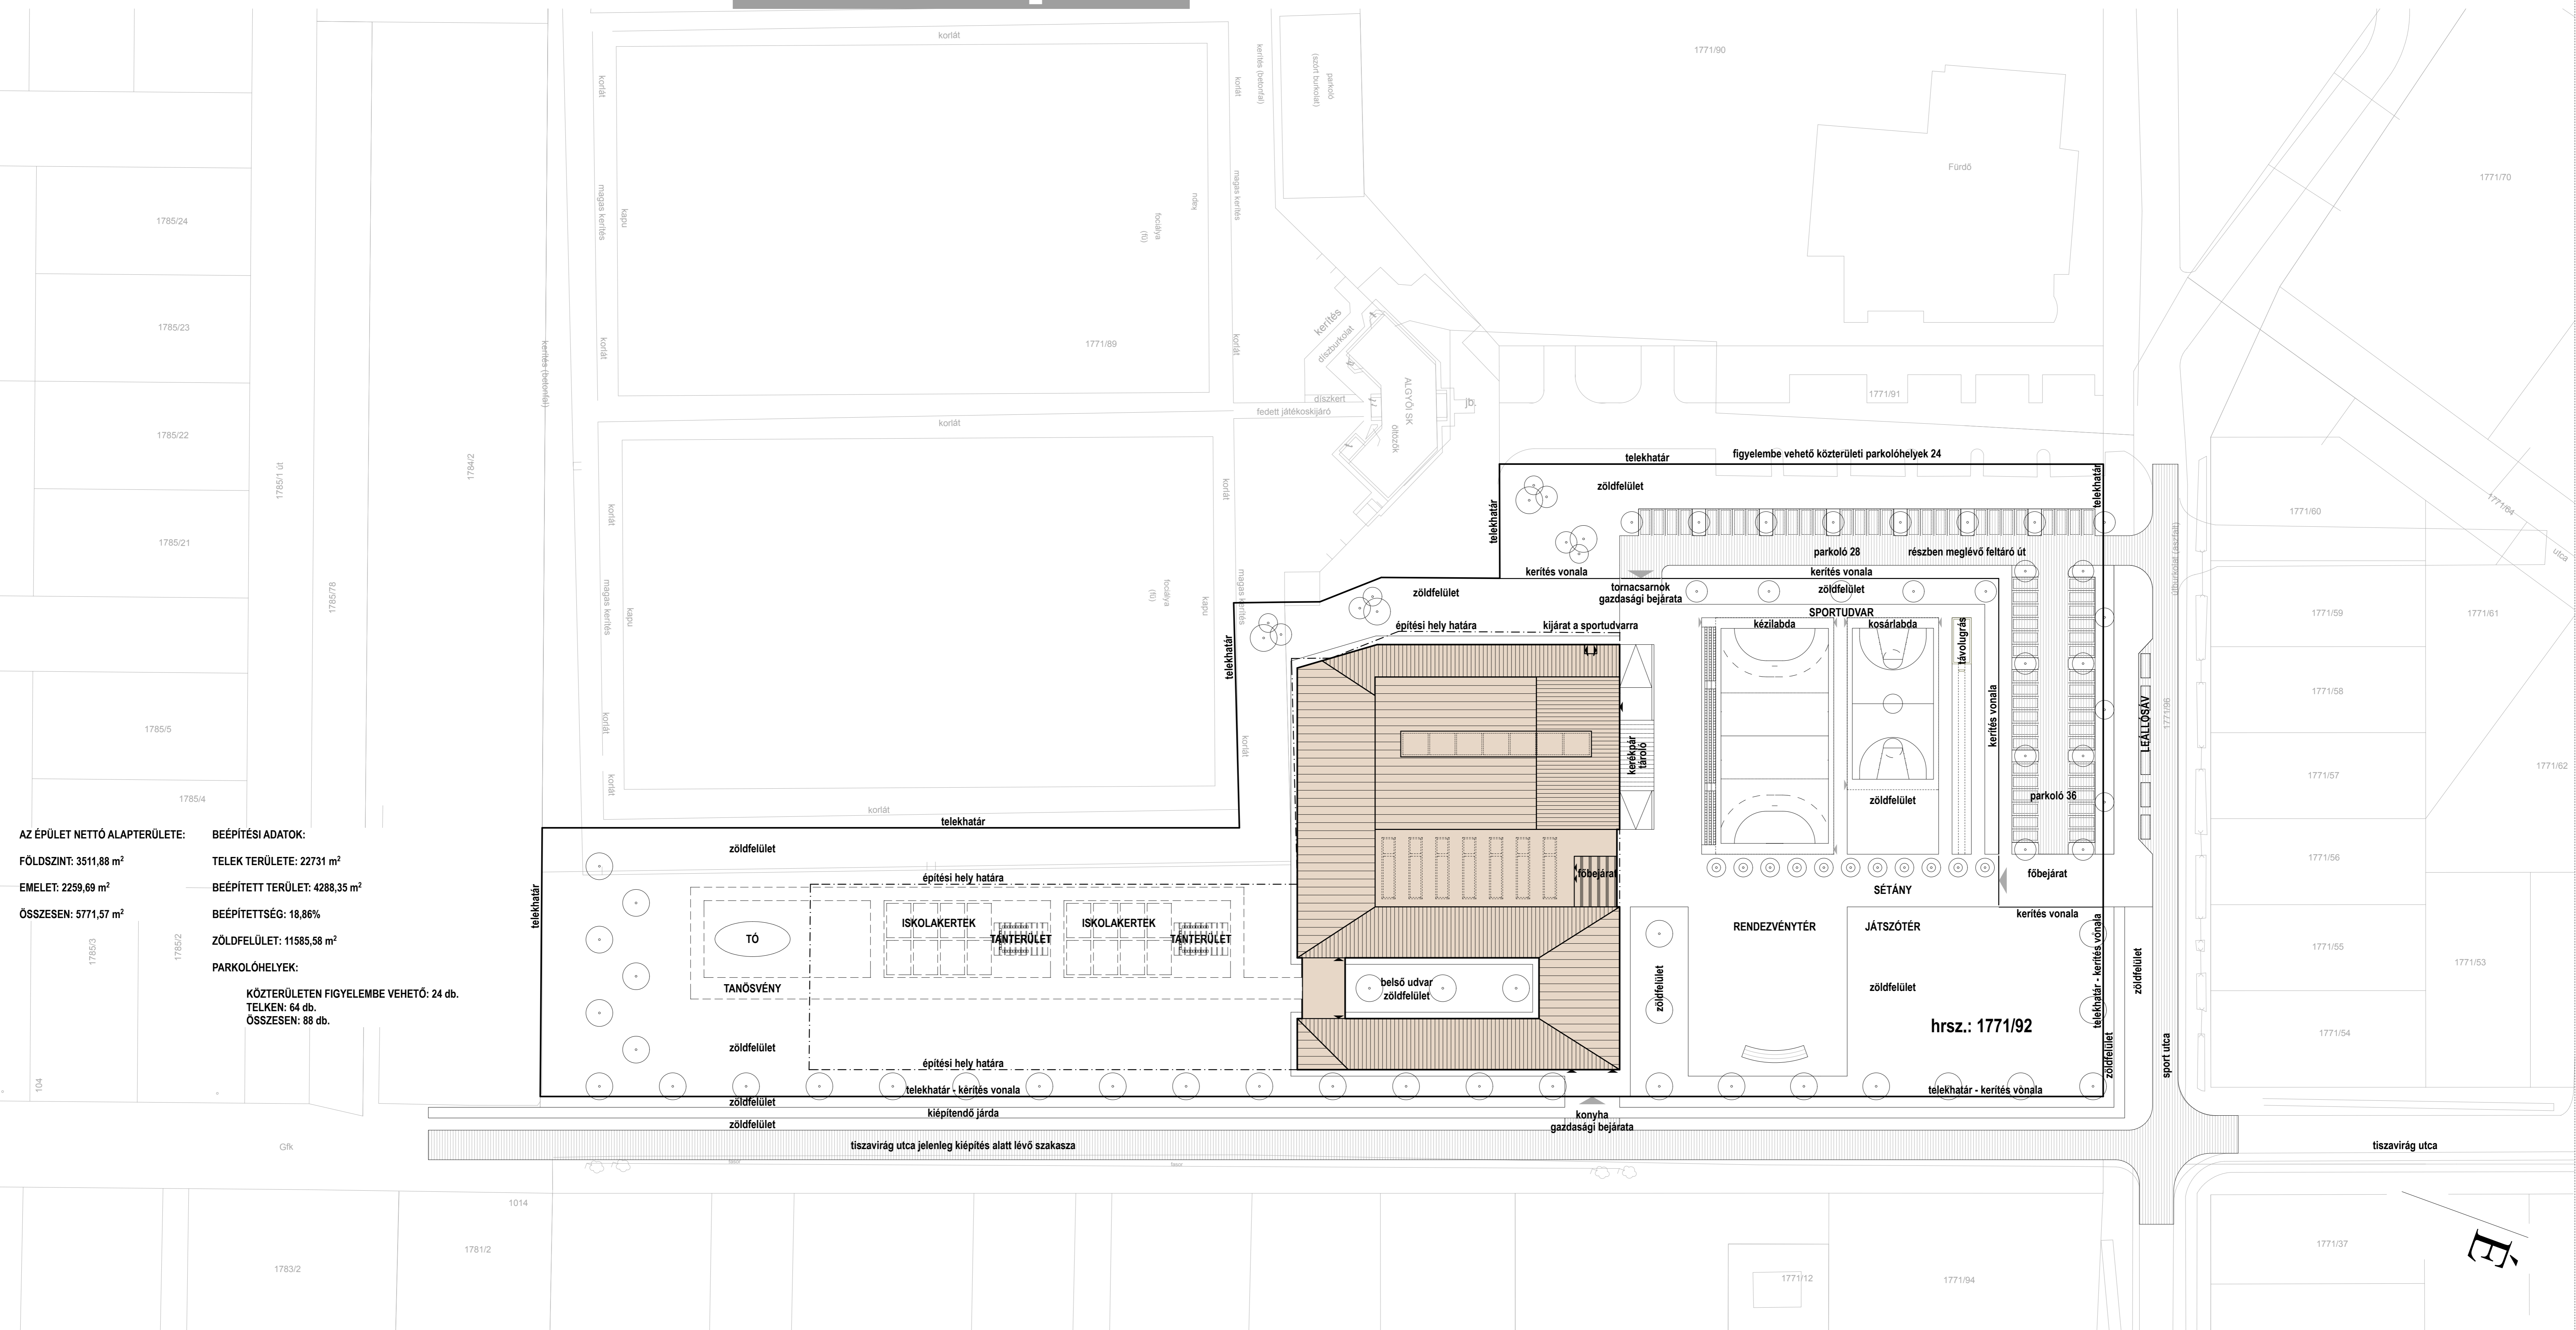

AZ ÉPÜLET NETTÓ ALAPTERÜLETE:
FÖLDSZINT: 3511,88 m²
EMELET: 2259,69 m²
ÖSSZESEN: 5771,57 m²

BEÉPÍTÉSI ADATOK:
TELEK TERÜLETE: 22731 m²
BEÉPÍTETT TERÜLET: 4288,35 m²
BEÉPÍTETTSÉG: 18,86%
ZÖLDFELÜLET: 11585,58 m²

PARKOLÓHELYEK:
KÖZTERÜLETEN FIGYELEMBE VEHETŐ: 24 db.
TELKEN: 64 db.
ÖSSZESEN: 88 db.

helyszínrajz m 1:500

algó, 16 tantermes
általános iskola
tervpályázat