




belső homlokzat és az udvar

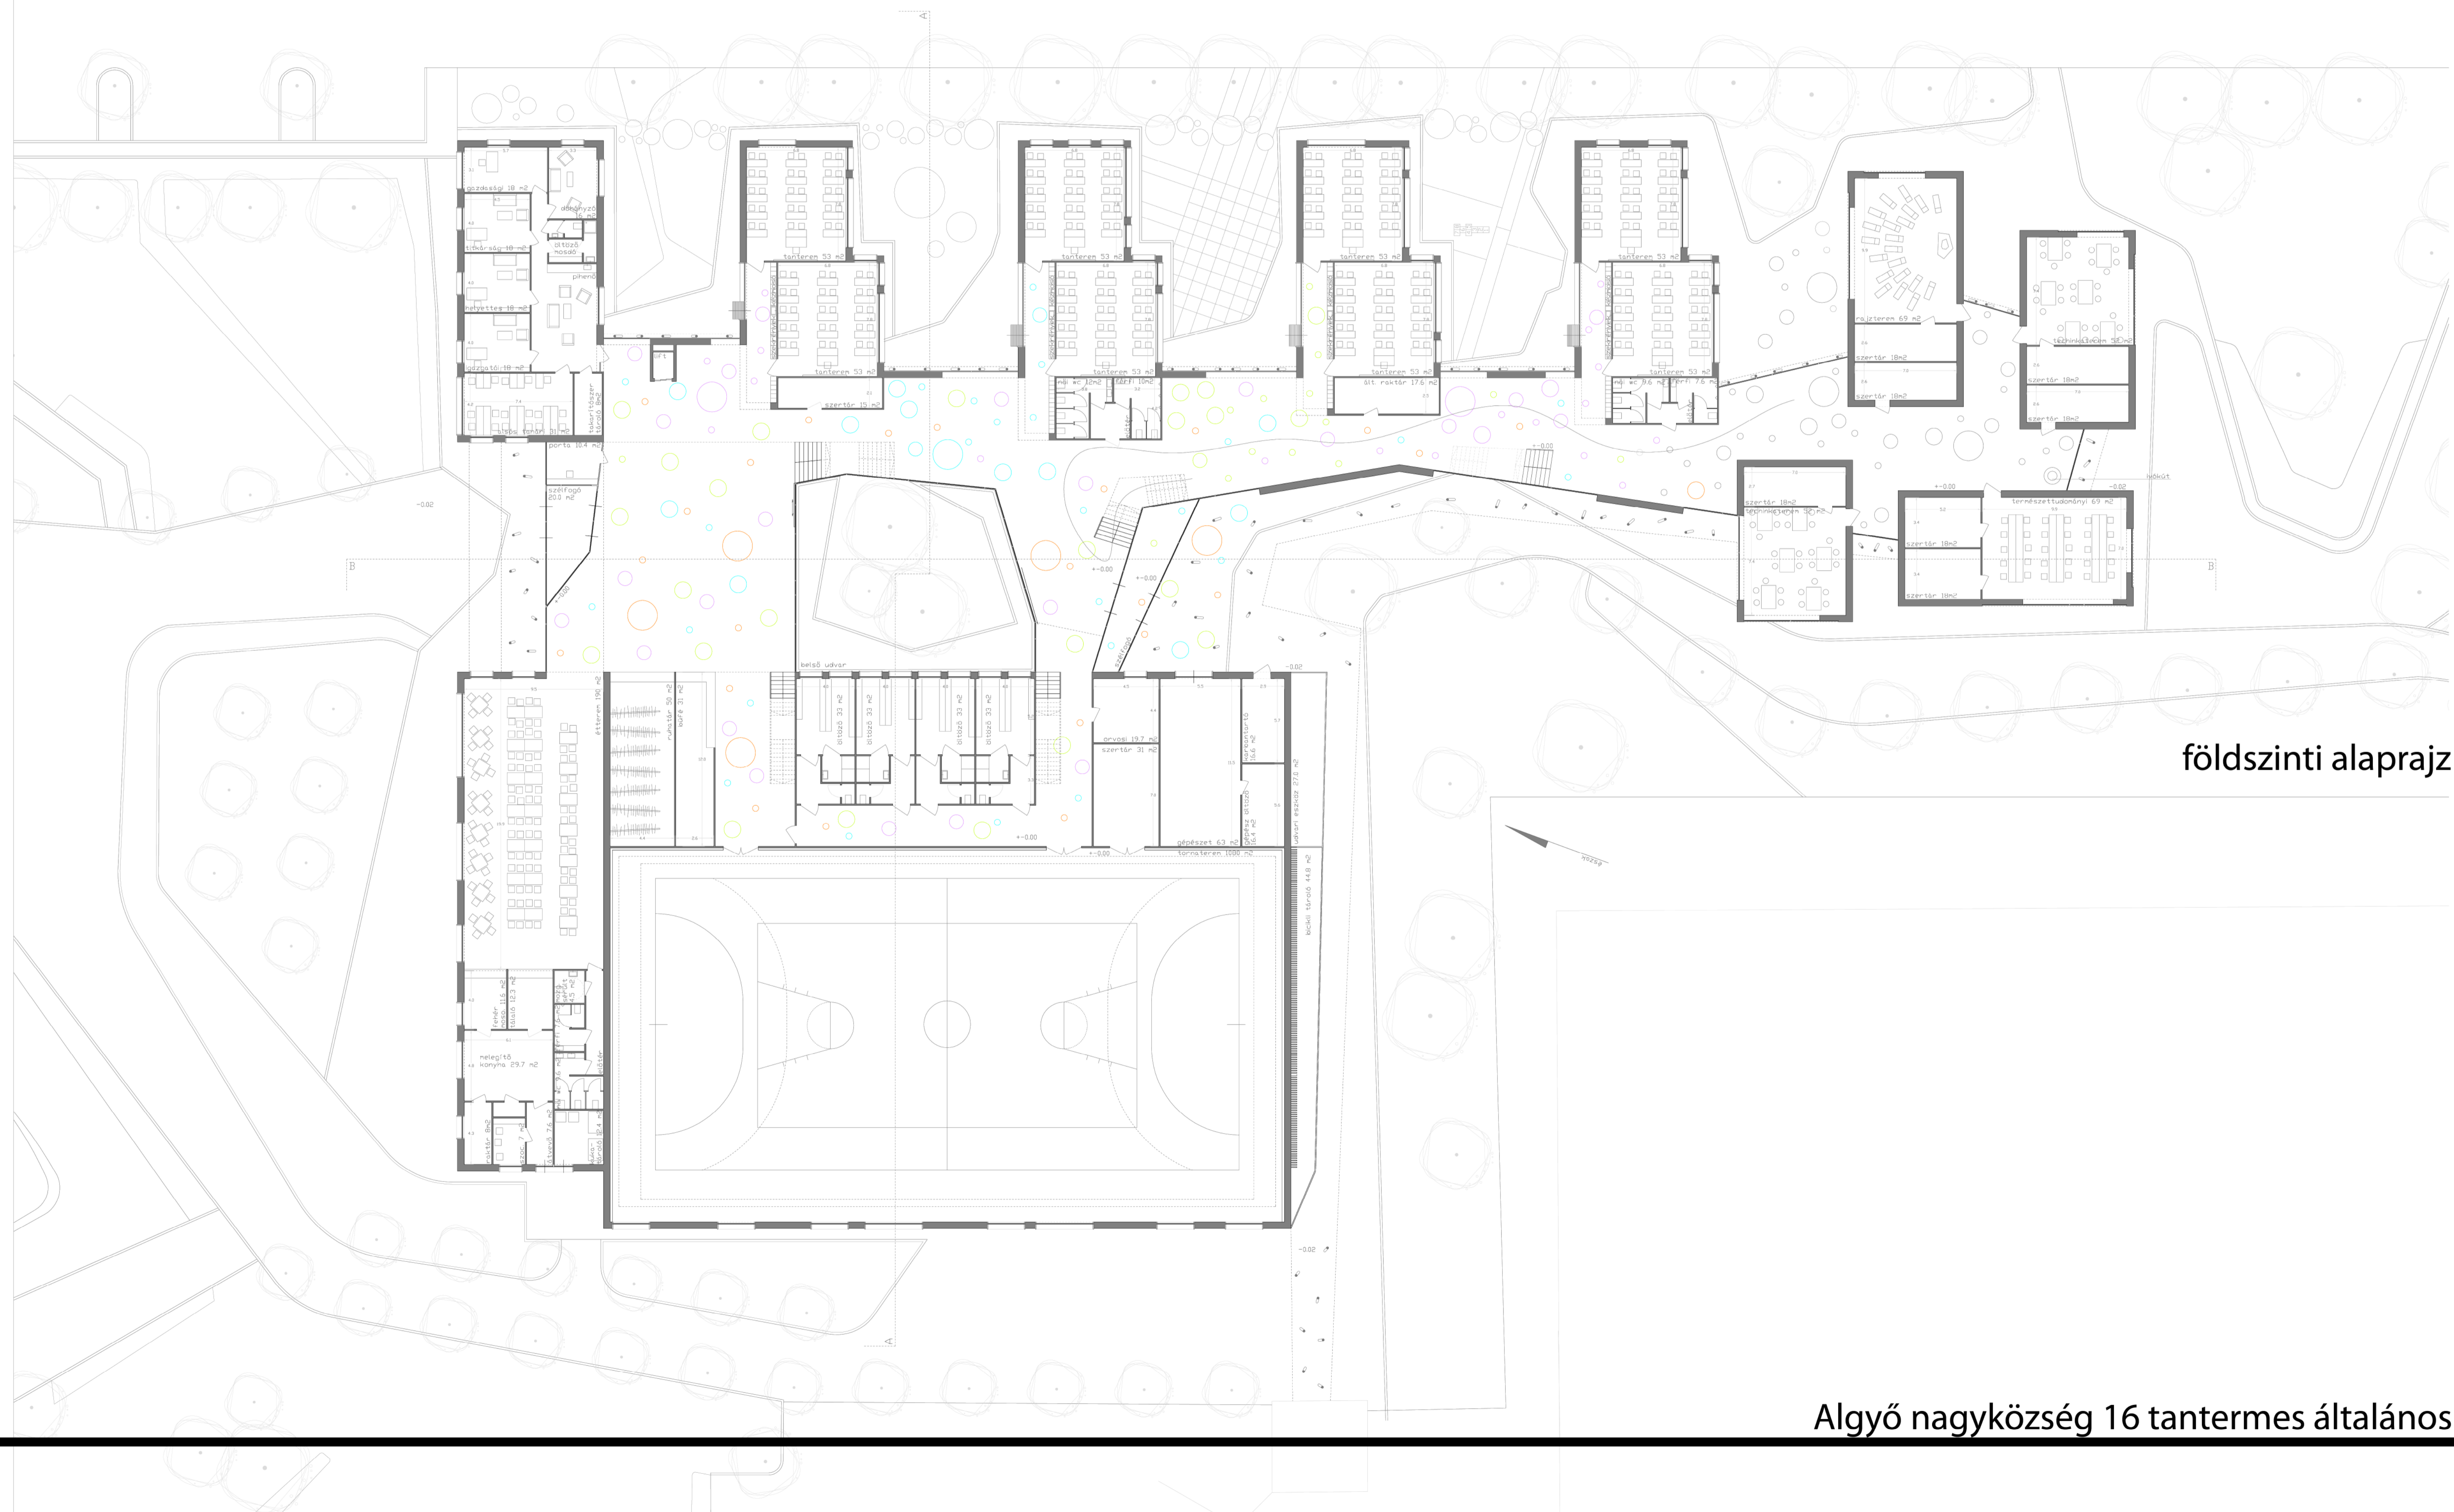

földszinti alaprajz 1:200